



PLANTA ACTUAL

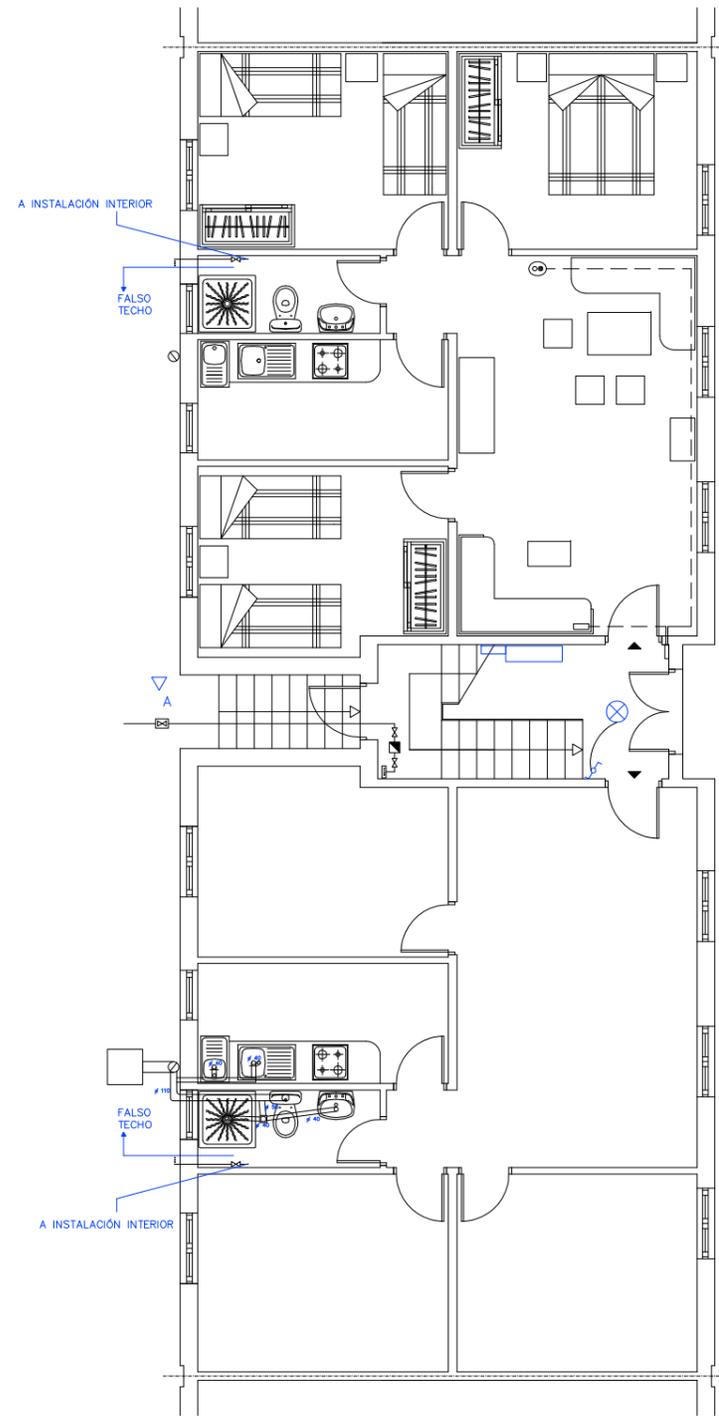

PLANTA BAJA

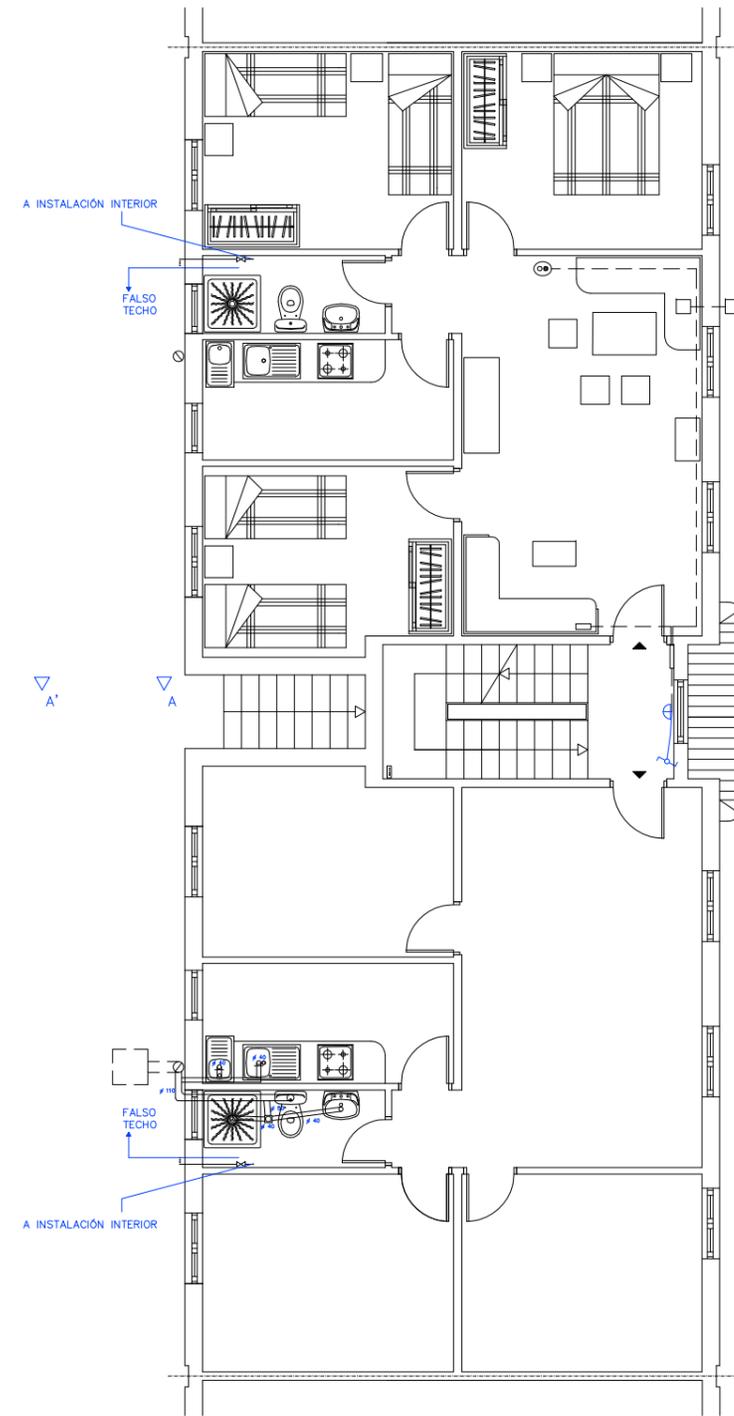


PLANTA TIPO

LEYENDA ELECTRICIDAD	
	Punto de Luz
	Interruptor Conmutado
	Amplificador Antena T.V.
	Conducción T.V., Luz Escalera
	C.C. Centralización Contadores


LEYENDA FONTANERIA	
	Punto de Agua
	Llave de Paso
	Tubería de Polietileno
	Llave de Paso
	Contador, llaves y armario
	Llave General

LEYENDA SANEAMIENTO	
	Saneamiento Horizontal
	Bote Sifónico
	Cazoleta Sifónica
	Arqueta 50 X 50
	Bajante
	Sifón Individual

## PROPUESTA

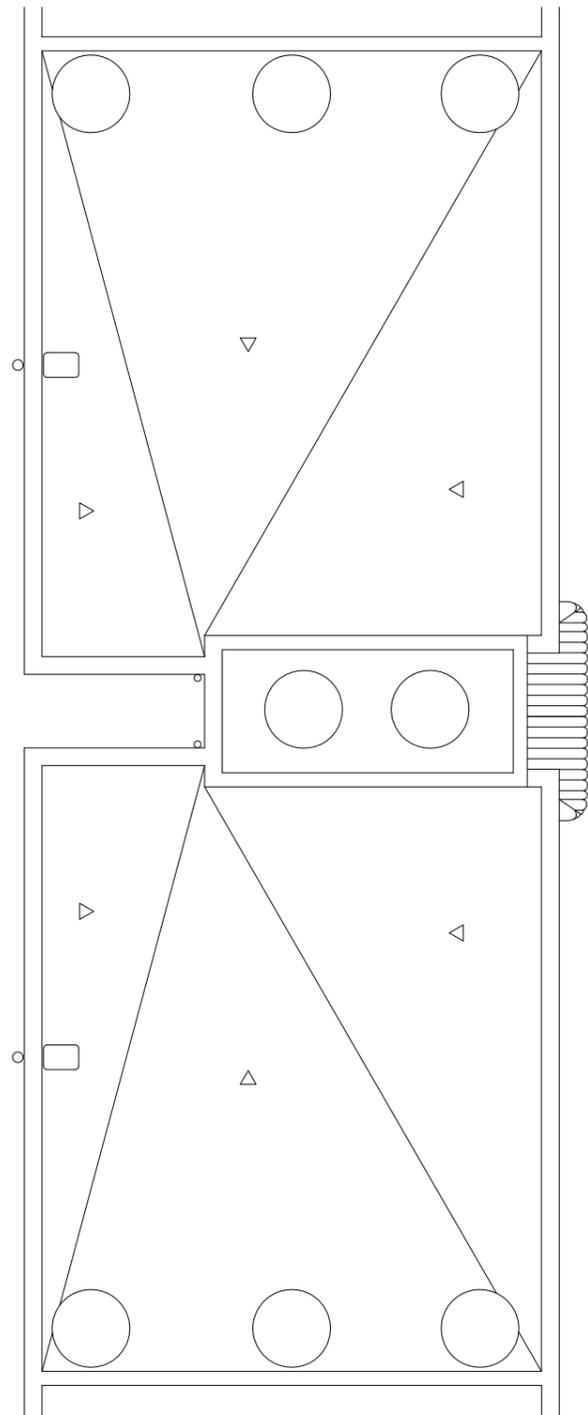


CUBIERTA ACTUAL

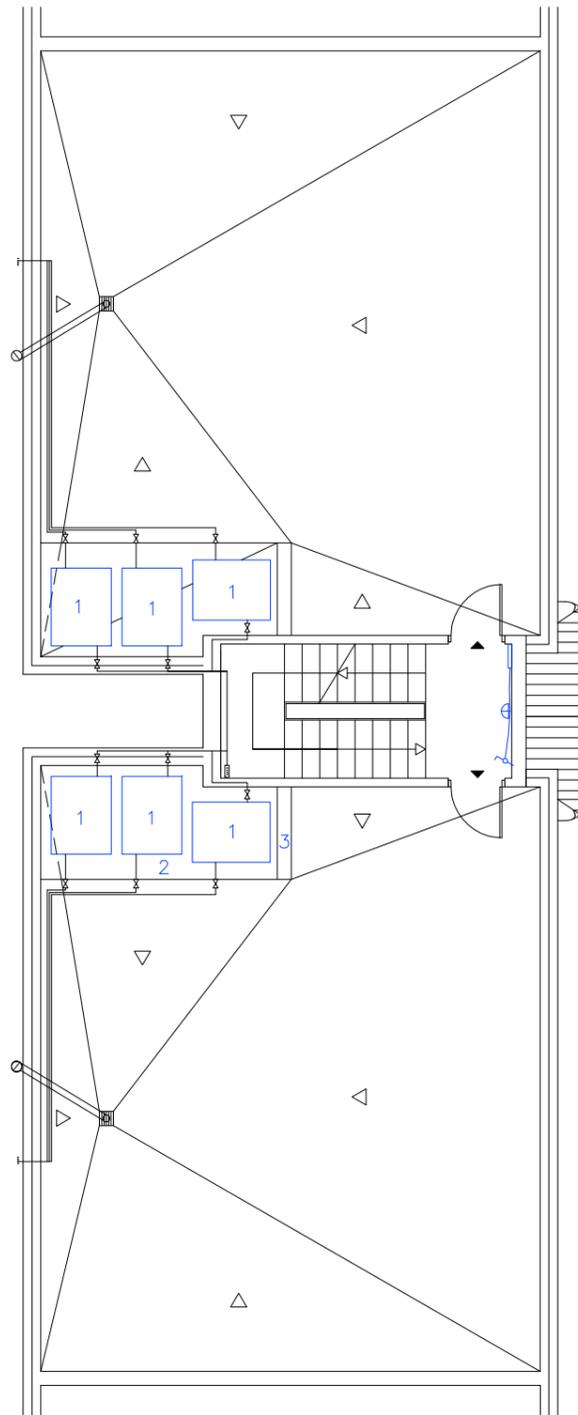

AZOTEA

LEYENDA	
1	DEPÓSITOS 500L. PVC
2	FORJADO UNIDIRECCIONAL VIGUETAS Y BOVEDILLAS
3	FÁBRICA DE BLOQUE

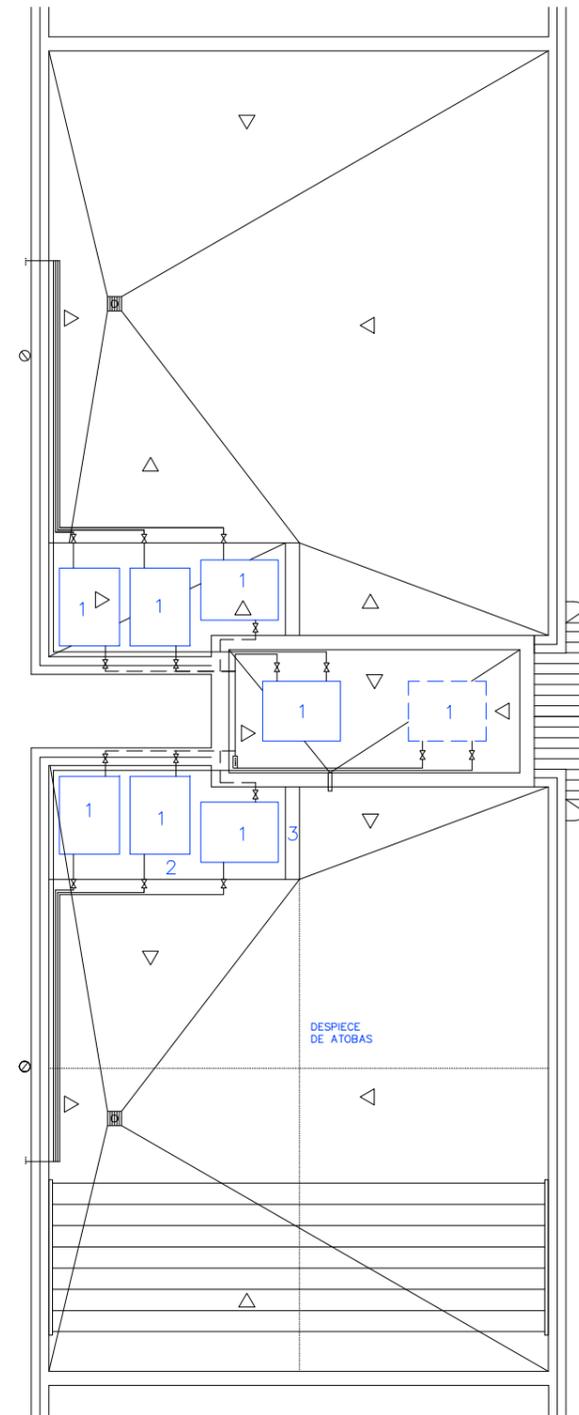

CUBIERTA PROPUESTA



FACHADA PRINCIPAL



FACHADA POSTERIOR



**Ayuntamiento  
de Las Palmas  
de Gran Canaria**

Area de Gobierno de Urbanismo  
Servicio de Urbanismo  
Proyectos y Obras

ARQUITECTO TÉCNICO

ELIZABETH ORTEGA ROSALES

SITUACIÓN

T.M. LAS PALMAS G.C.

DISTRITO

CIUDAD ALTA

FECHA

OCTUBRE - 2015

ESCALA

1/100

PROYECTO


ÁREA DE REHABILITACIÓN INTEGRAL  
DE ESCALERITAS

PLANO


FACHADA POSTERIOR

NUMERO

5

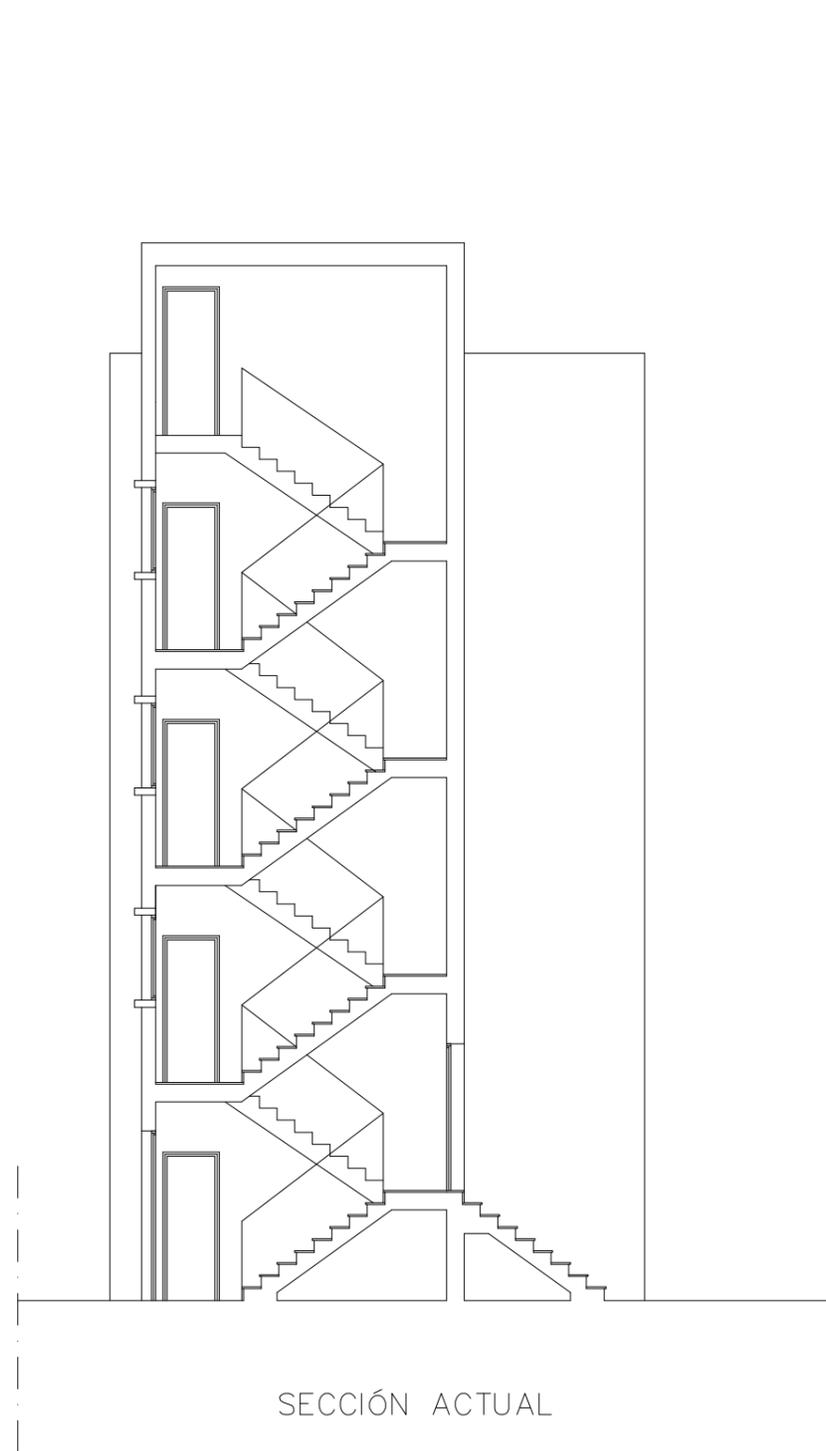


SECCIÓN ACTUAL

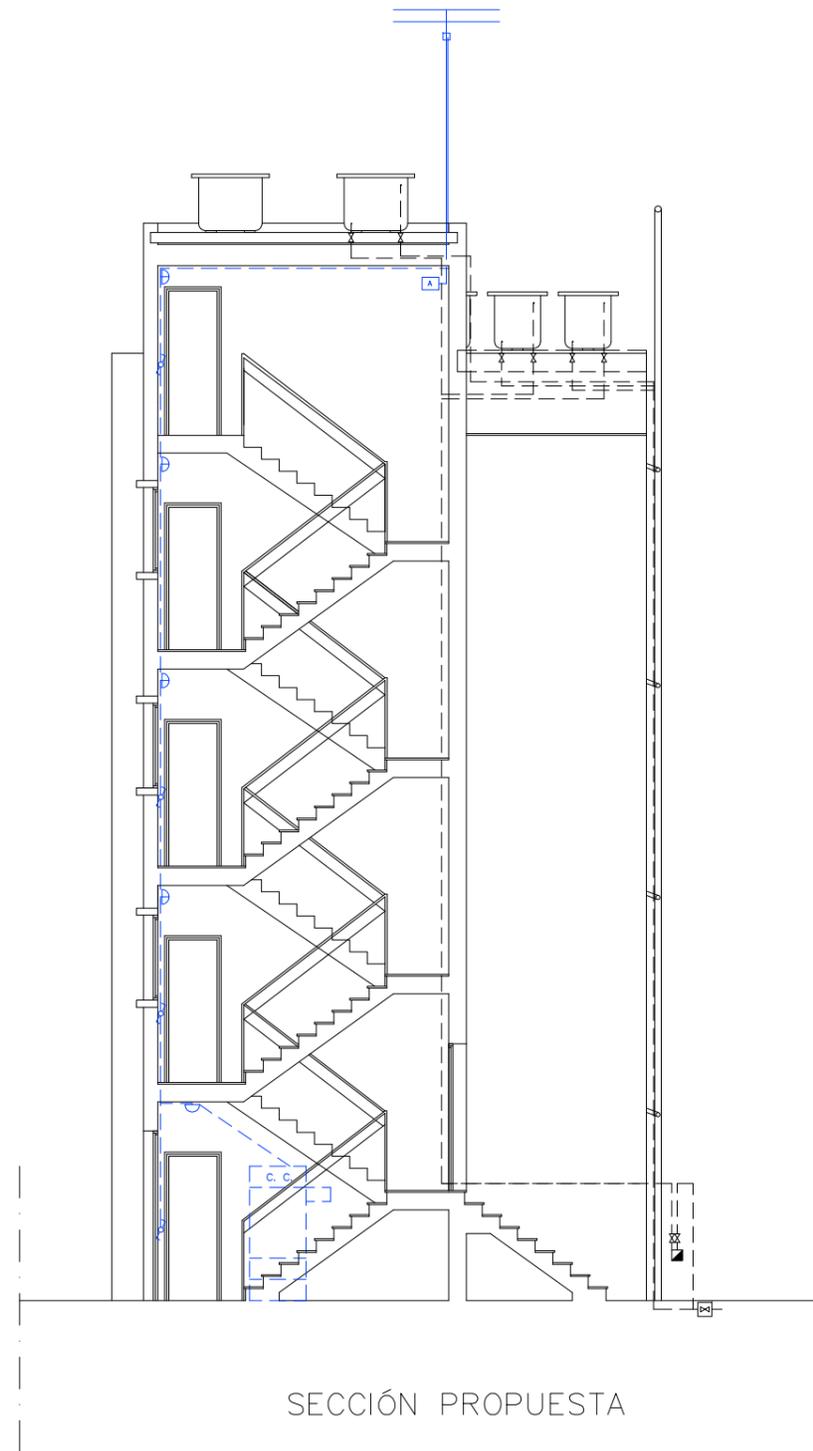


SECCIÓN PROPUESTA




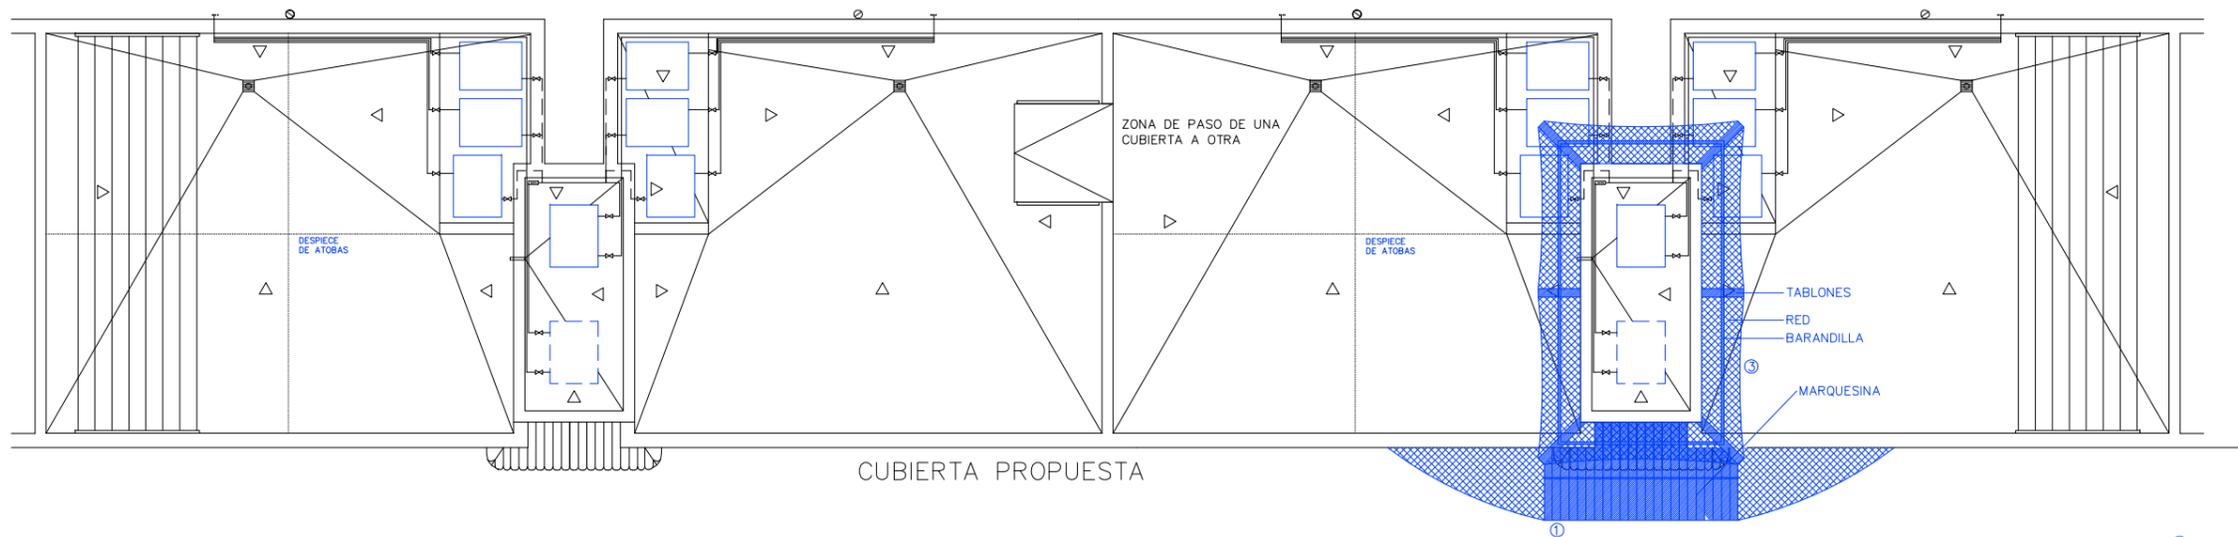


CUBIERTA PROPUESTA

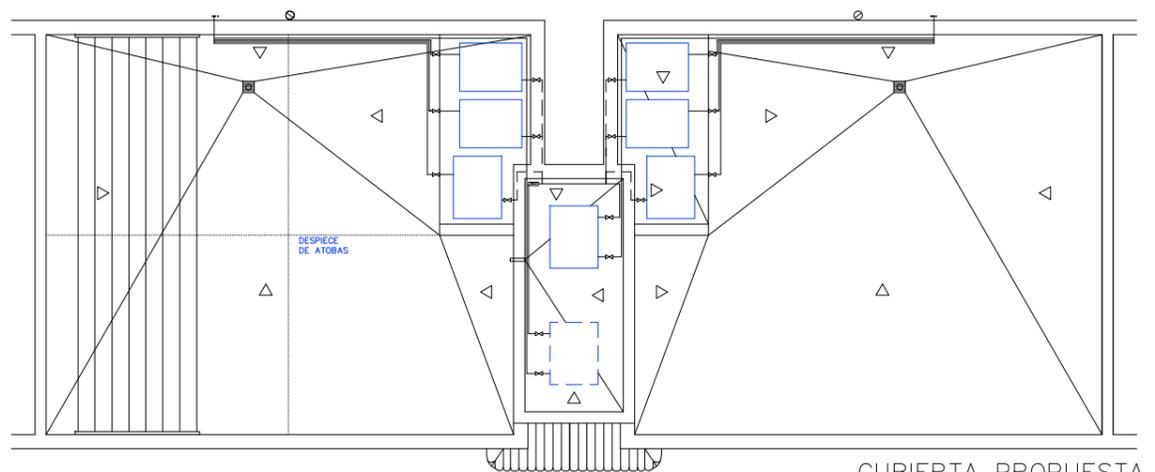

CUBIERTA PROPUESTA

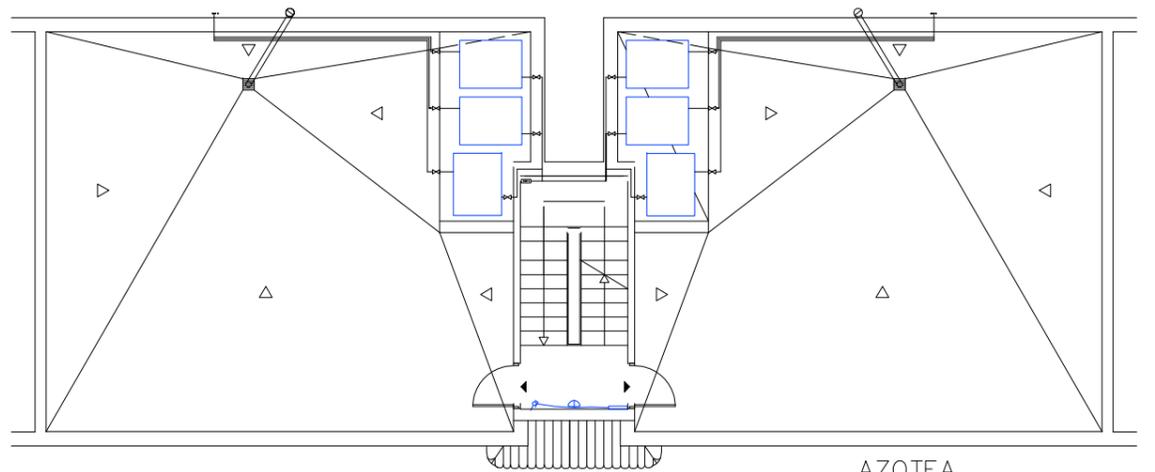


AZOTEA

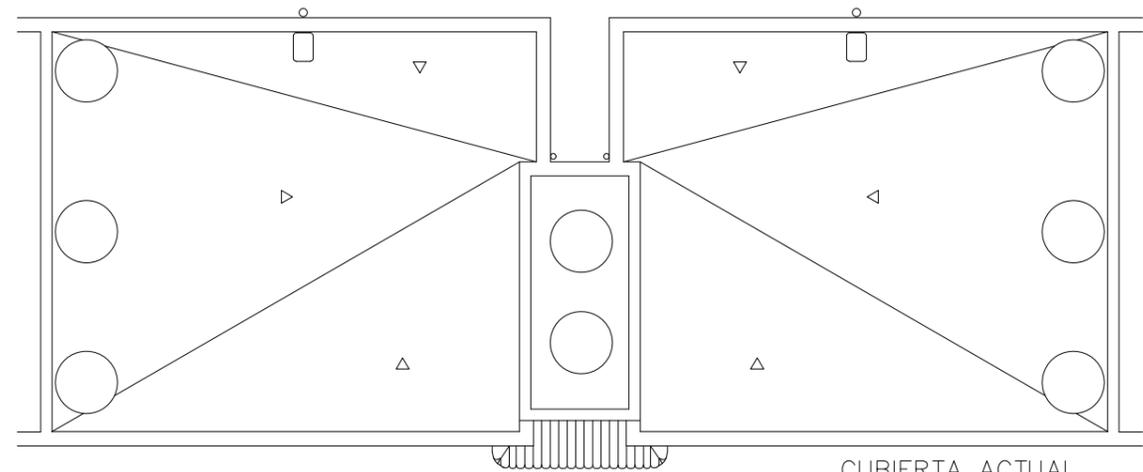

CUBIERTA ACTUAL


③ BARANDILLA CON SOPORTE TIPO "SARGENTO" EN BORDE DE FORJADO

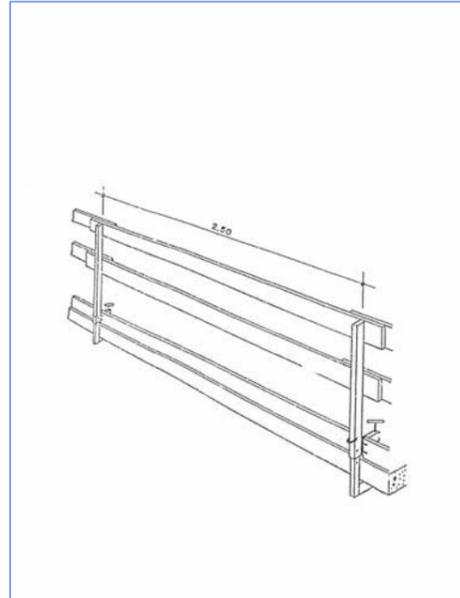

① MARQUESINA DE SEGURIDAD DE ACCESO A OBRA



① MARQUESINA DE PROTECCION

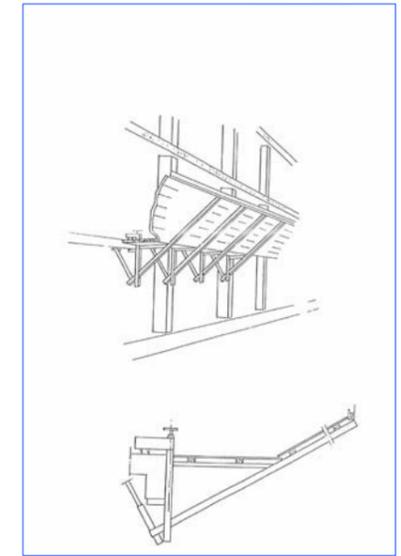



FACHADA PRINCIPAL





FACHADA PRINCIPAL

Ⓞ MARQUESINA DE SEGURIDAD DE ACCESO A OBRA



Ⓞ VALLA DE CIERRE PEATONAL

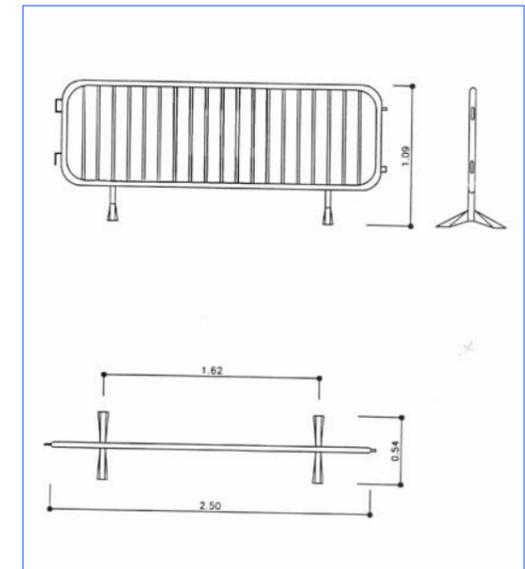


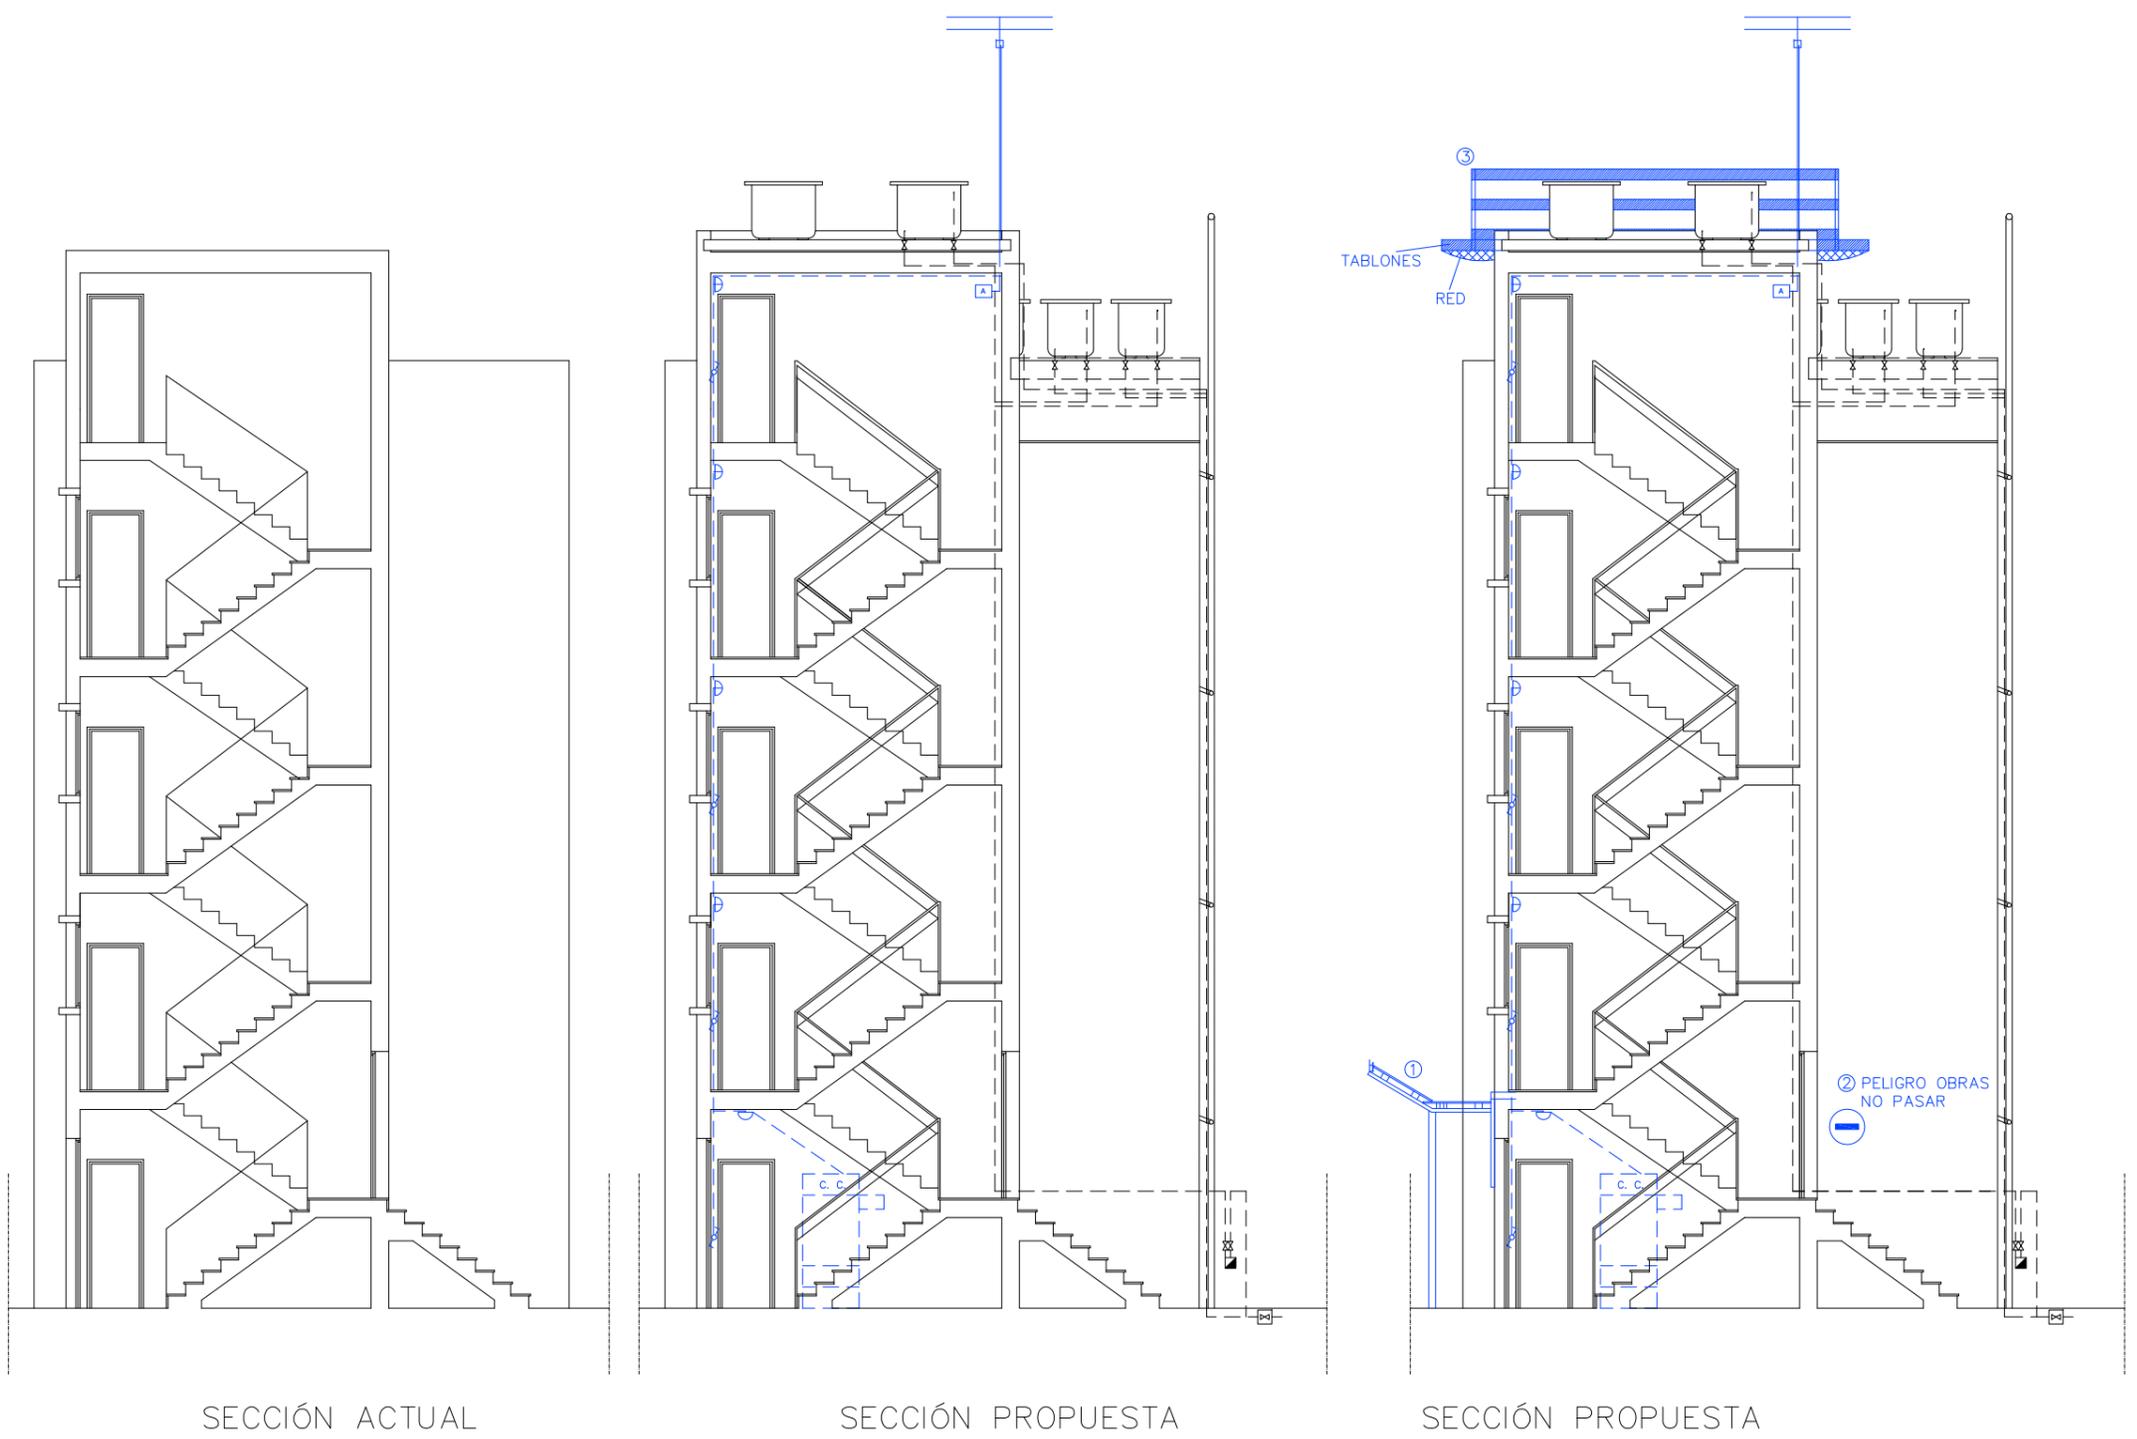


① MARQUESINA DE SEGURIDAD DE ACCESO A OBRA



③ BARANDILLA CON SOPORTE TIPO "SARGENTO" EN BORDE DE FORJADO

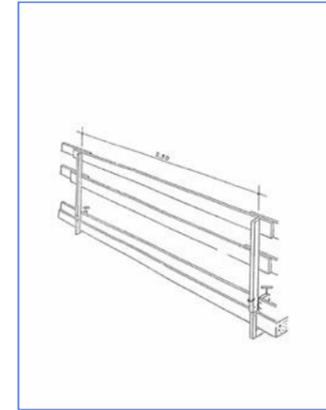

① MARQUESINA DE PROTECCION

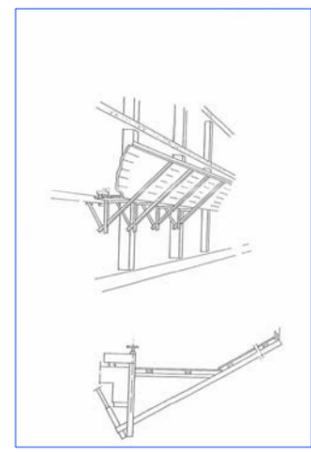

SECCIÓN ACTUAL

SECCIÓN PROPUESTA

SECCIÓN PROPUESTA