

**PARQUE DEPORTIVO DE LA BALLENA  
IV FASE**

SITUACIÓN  
LAS PALMAS DE GRAN CANARIA

BARRIOS  
ESCALERITAS y LA FERIA

PLANOS  
PROPUESTA GENERAL. IV FASE


ARQUITECTO  
HÉCTOR MARTÍNEZ SANTANA

ÁREA DE GOBIERNO DE URBANISMO  
SERVICIO DE URBANISMO  
UNIDAD TÉCNICA DE PROYECTOS Y OBRAS DE EDIFICACIÓN

EXCMO. AYUNTAMIENTO DE LAS PALMAS DE GRAN CANARIA.

ESCALA 1/200  
FECHA:  
OCTUBRE 2017

**4**

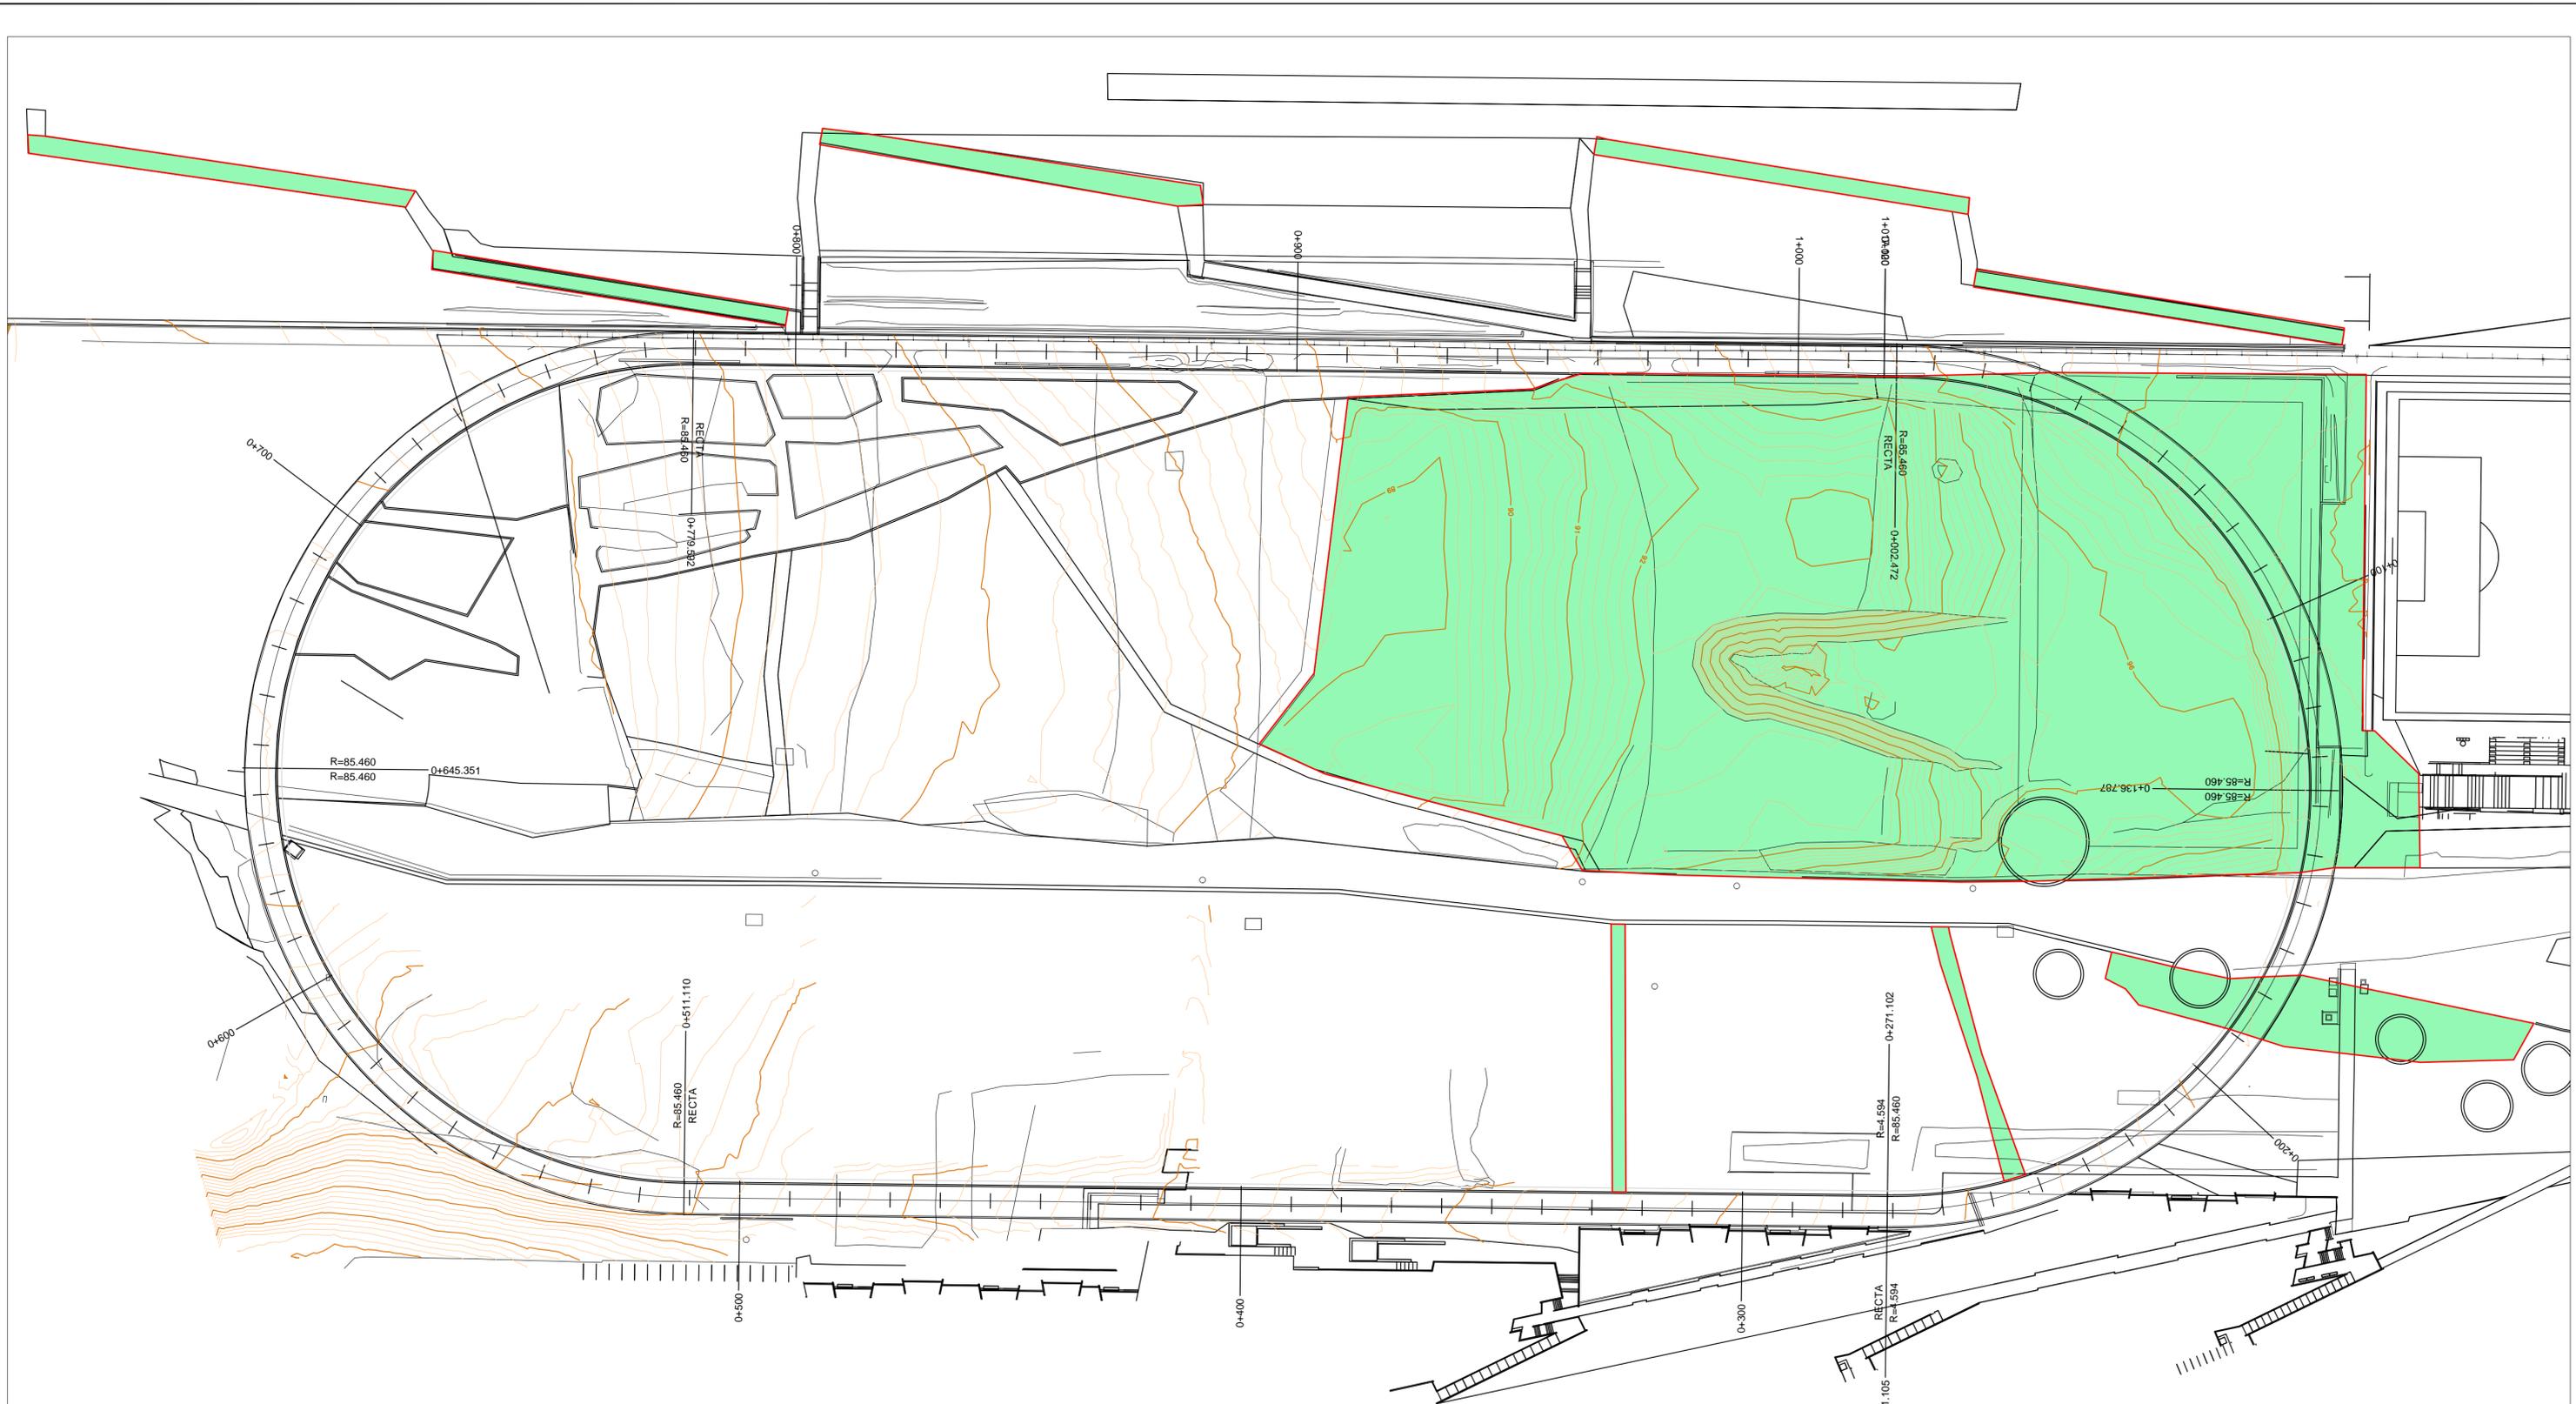


**ÁMBITO DE ACTUACIÓN**  
 SUP= 23.060,10 m<sup>2</sup>

**PARQUE DEPORTIVO DE LA BALLENA  
IV FASE**

SITUACIÓN	LAS PALMAS DE GRAN CANARIA	ESCALA 1/750
BARRIOS	ESCALERITAS y LA FERIA	FECHA
PLANOS	TOPOGRÁFICO	OCTUBRE 2017
ARQUITECTO	HÉCTOR MARTÍNEZ SANTANA	Núm
ÁREA DE GOBIERNO DE URBANISMO SERVICIO DE URBANISMO UNIDAD TÉCNICA DE PROYECTOS Y OBRAS DE EDIFICACIÓN		<b>5</b>



DEMOLICIONES	
	RAMPAS
	BARANDILLAS A REPONER
	BARANDILLAS A REPARAR
	BARANDILLAS A RETIRAR
	REPOSICIÓN DE TIERRA
	ESCOLLERA
	DEMOLICIÓN ASFALTO

## PARQUE DEPORTIVO DE LA BALLENA IV FASE

SITUACIÓN  
LAS PALMAS DE GRAN CANARIA

BARRIOS  
ESCALERITAS y LA FERIA


PLANOS  
DEMOLICIONES

ARQUITECTO  
HECTOR MARTÍNEZ SANTANA


ÁREA DE GOBIERNO DE URBANISMO  
SERVICIO DE URBANISMO  
UNIDAD TÉCNICA DE PROYECTOS Y OBRAS DE EDIFICACIÓN

EXCMO. AYUNTAMIENTO DE LAS PALMAS DE GRAN CANARIA.

ESCALA 1/1000  
FECHA  
OCTUBRE 2017  
Num  
**6**

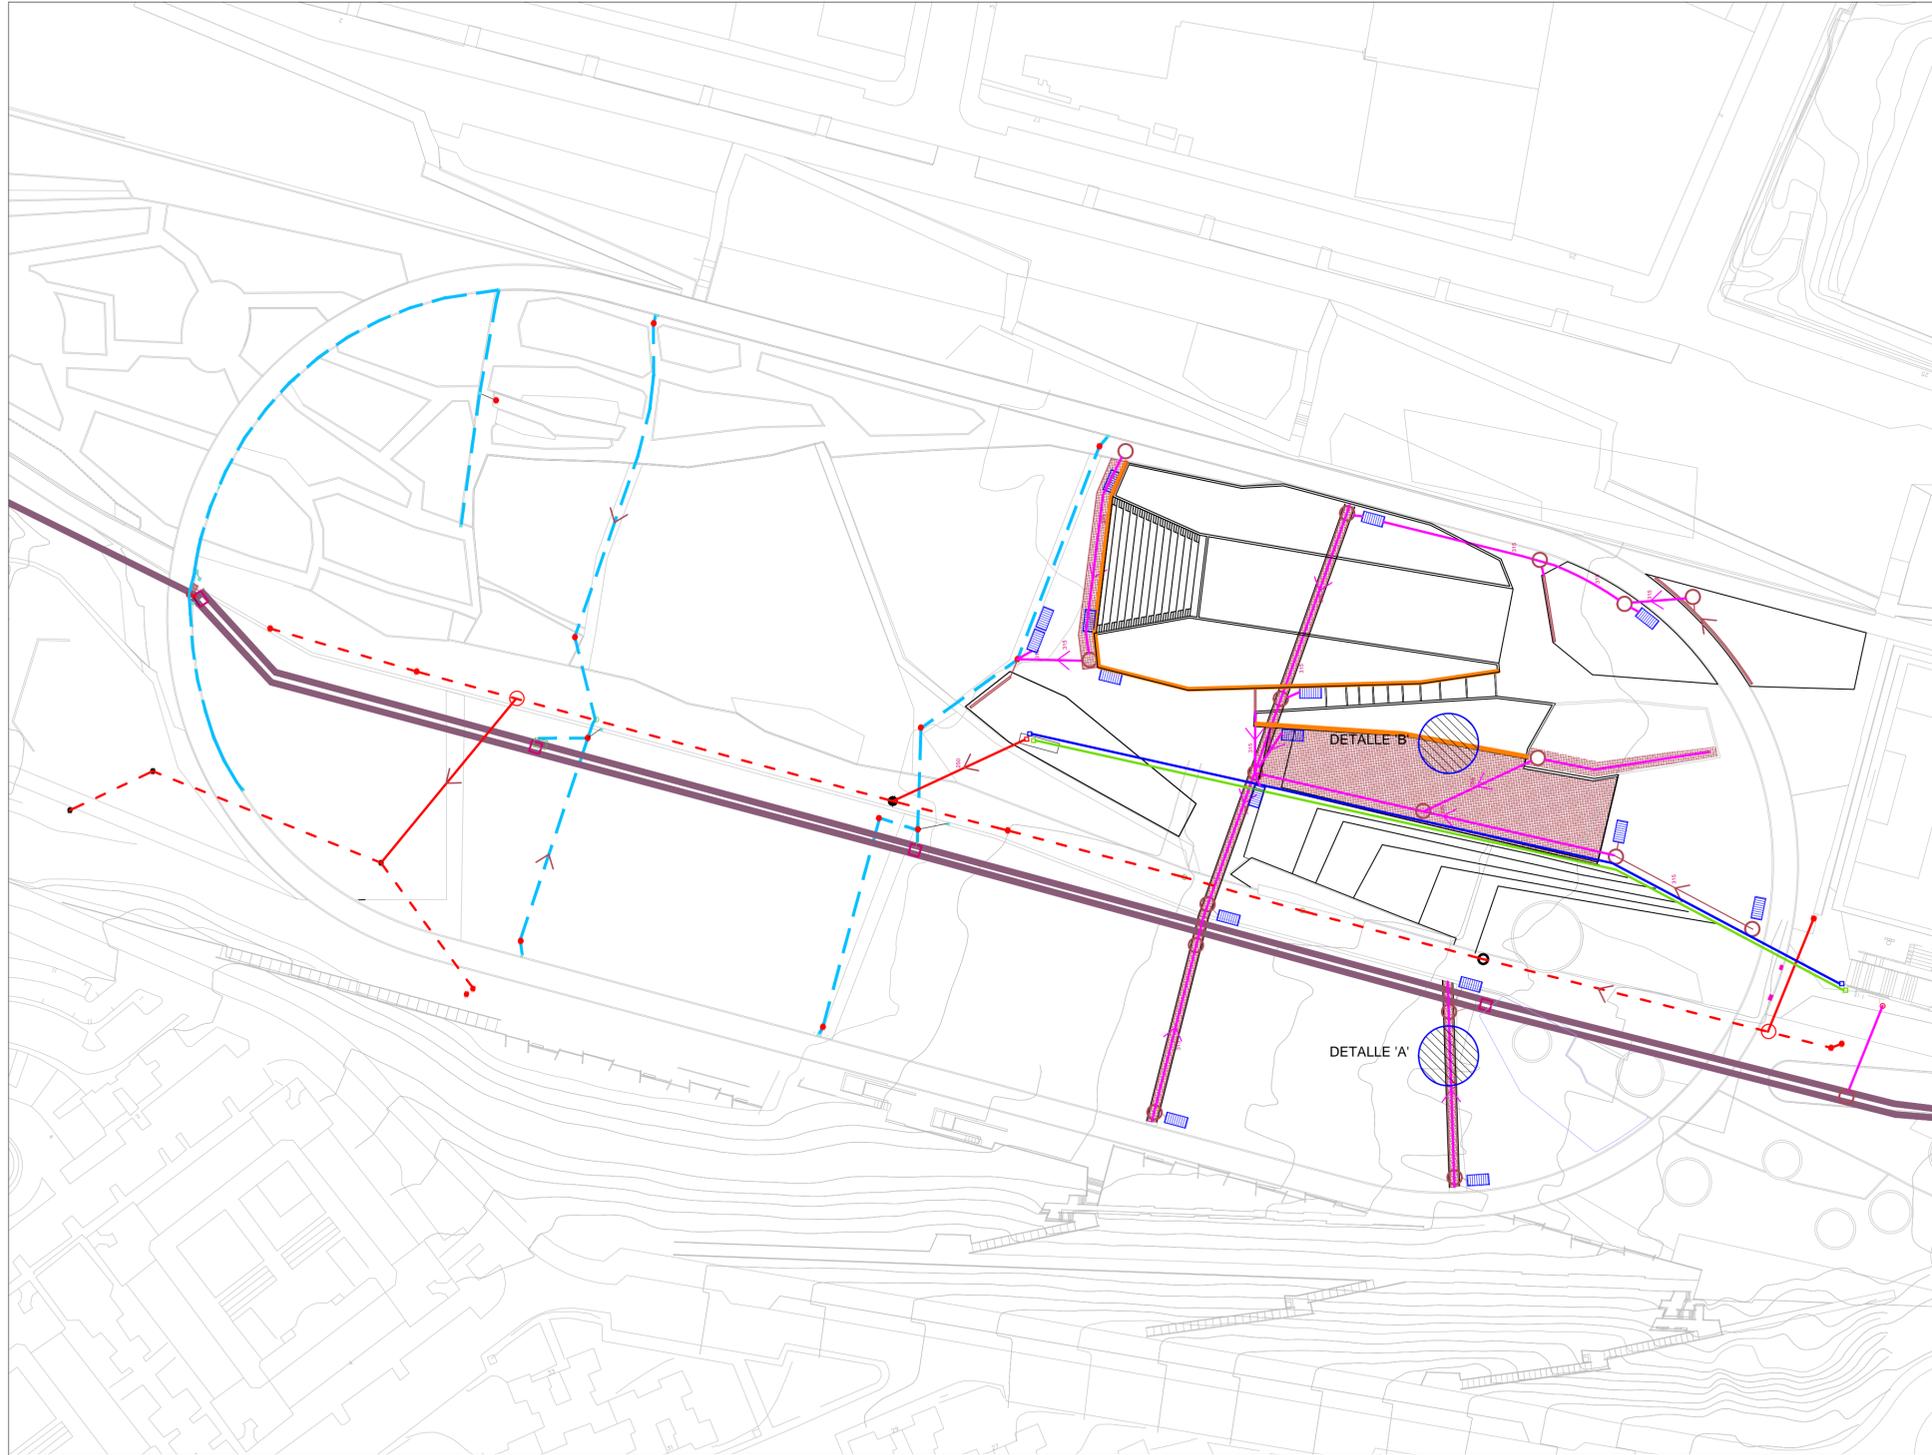


**POZO REGISTRO**

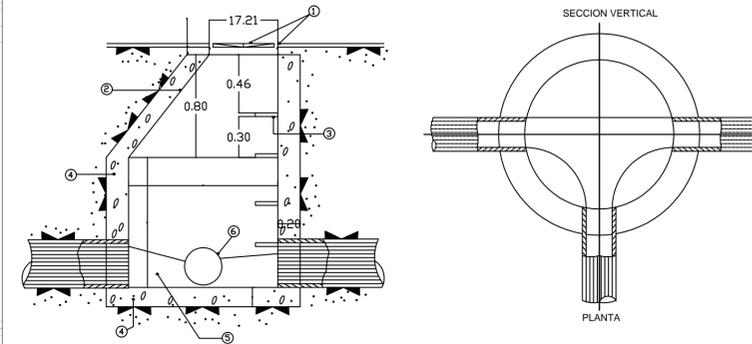

- LEYENDA**
- 1-TAPA Y ARO NORMALIZADA
  - 2-ENLUCIDO Y BRUÑO SUPERFICIE INTERIOR
  - 3-PATE NORMALIZADO
  - 5-MEDIA CAÑA INTERIOR HASTA MEDIO TUBO CON 10% PENDIENTE HACIA EL INTERIOR
  - 6-Ø SEGUN TUBO A CONECTAR


**IMBORNAL.**

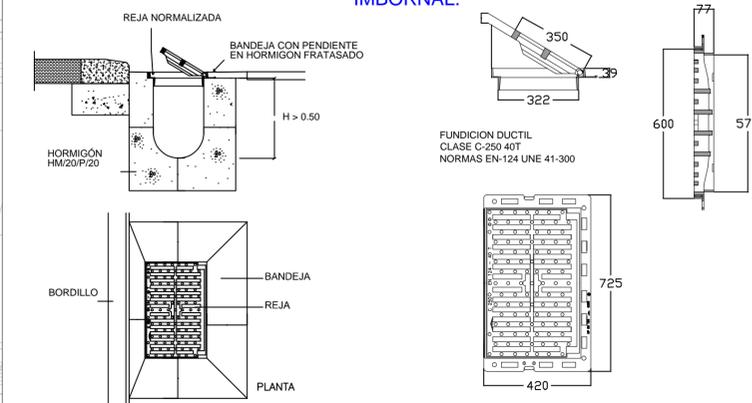


- DRENAJE**
- CANALIZACIÓN DE BARRANCO EXISTENTE
  - RED PLUVIAL EXISTENTE
  - RED PLUVIAL PROPUESTA
  - SUMIDERO PREFABRICADO CON REJILLA DE FUNDICIÓN
  - CANAL DRENANTE
  - POZO REGISTRO
  - POZO IMBORNAL
  - IMBORNAL
  - CUNETA HORMIGÓN ARMADO

- INSTALACIONES**
- RED SANEAMIENTO EXISTENTE
  - RED SANEAMIENTO PROPUESTA
  - POZO REGISTRO
  - ARQUETA
  - ARQUETA FONTANERIA
  - ARQUETA ELECTRICA
  - CANALIZACIÓN FONTANERIA
  - CANALIZACIÓN ELECTRICA


**DETALLE A**

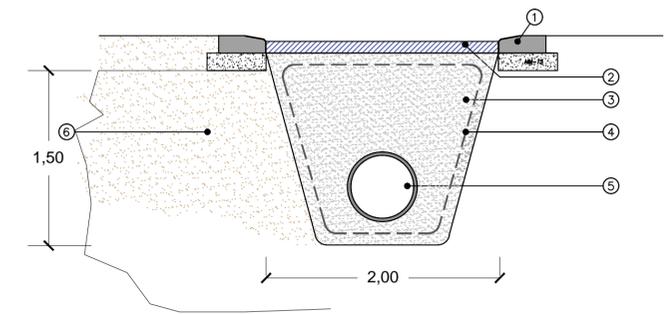

**DETALLE B**

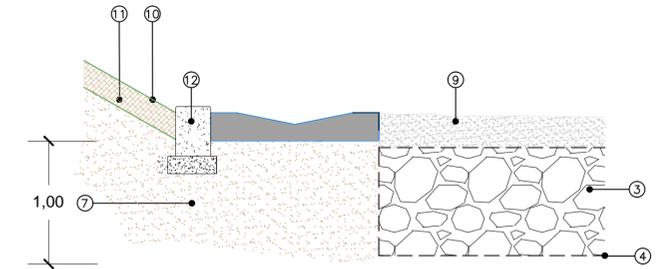

- LEYENDA**
- 1. BORDILLO PREFABRICADO DE HORMIGÓN
  - 2. TIERRA PUZOLANA
  - 3. GRAVA 40-70 mm.
  - 4. GEOTEXTIL 200 g/m2.
  - 5. TUBERÍA PVC RANURADA  $\phi$  315 mm.
  - 6. TERRENO NATURAL
  - 7. TERRENO ADECUADO
  - 8. TIERRA BATIDA
  - 9. ARENA
  - 10. CESPED NATURAL
  - 11. TIERRA VEGETAL
  - 12. HORMIGÓN ARMADO

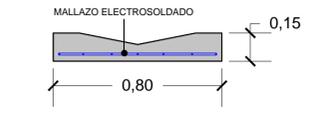


**CUNETA DE HORMIGÓN ARMADO**

**PARQUE DEPORTIVO DE LA BALLENA  
IV FASE**

SITUACIÓN: LAS PALMAS DE GRAN CANARIA  
 BARRIOS: ESCALERITAS y LA FERIA  
 PLANOS: DRENAJE E INSTALACIONES  
 ARQUITECTO: HÉCTOR MARTÍNEZ SANTANA

ESCALA 1/1000  
 FECHA: OCTUBRE 2017  
 7

ÁREA DE GOBIERNO DE URBANISMO  
 SERVICIO DE URBANISMO  
 UNIDAD TÉCNICA DE PROYECTOS Y OBRAS DE EDIFICACIÓN  
 EXCMO. AYUNTAMIENTO DE LAS PALMAS DE GRAN CANARIA.

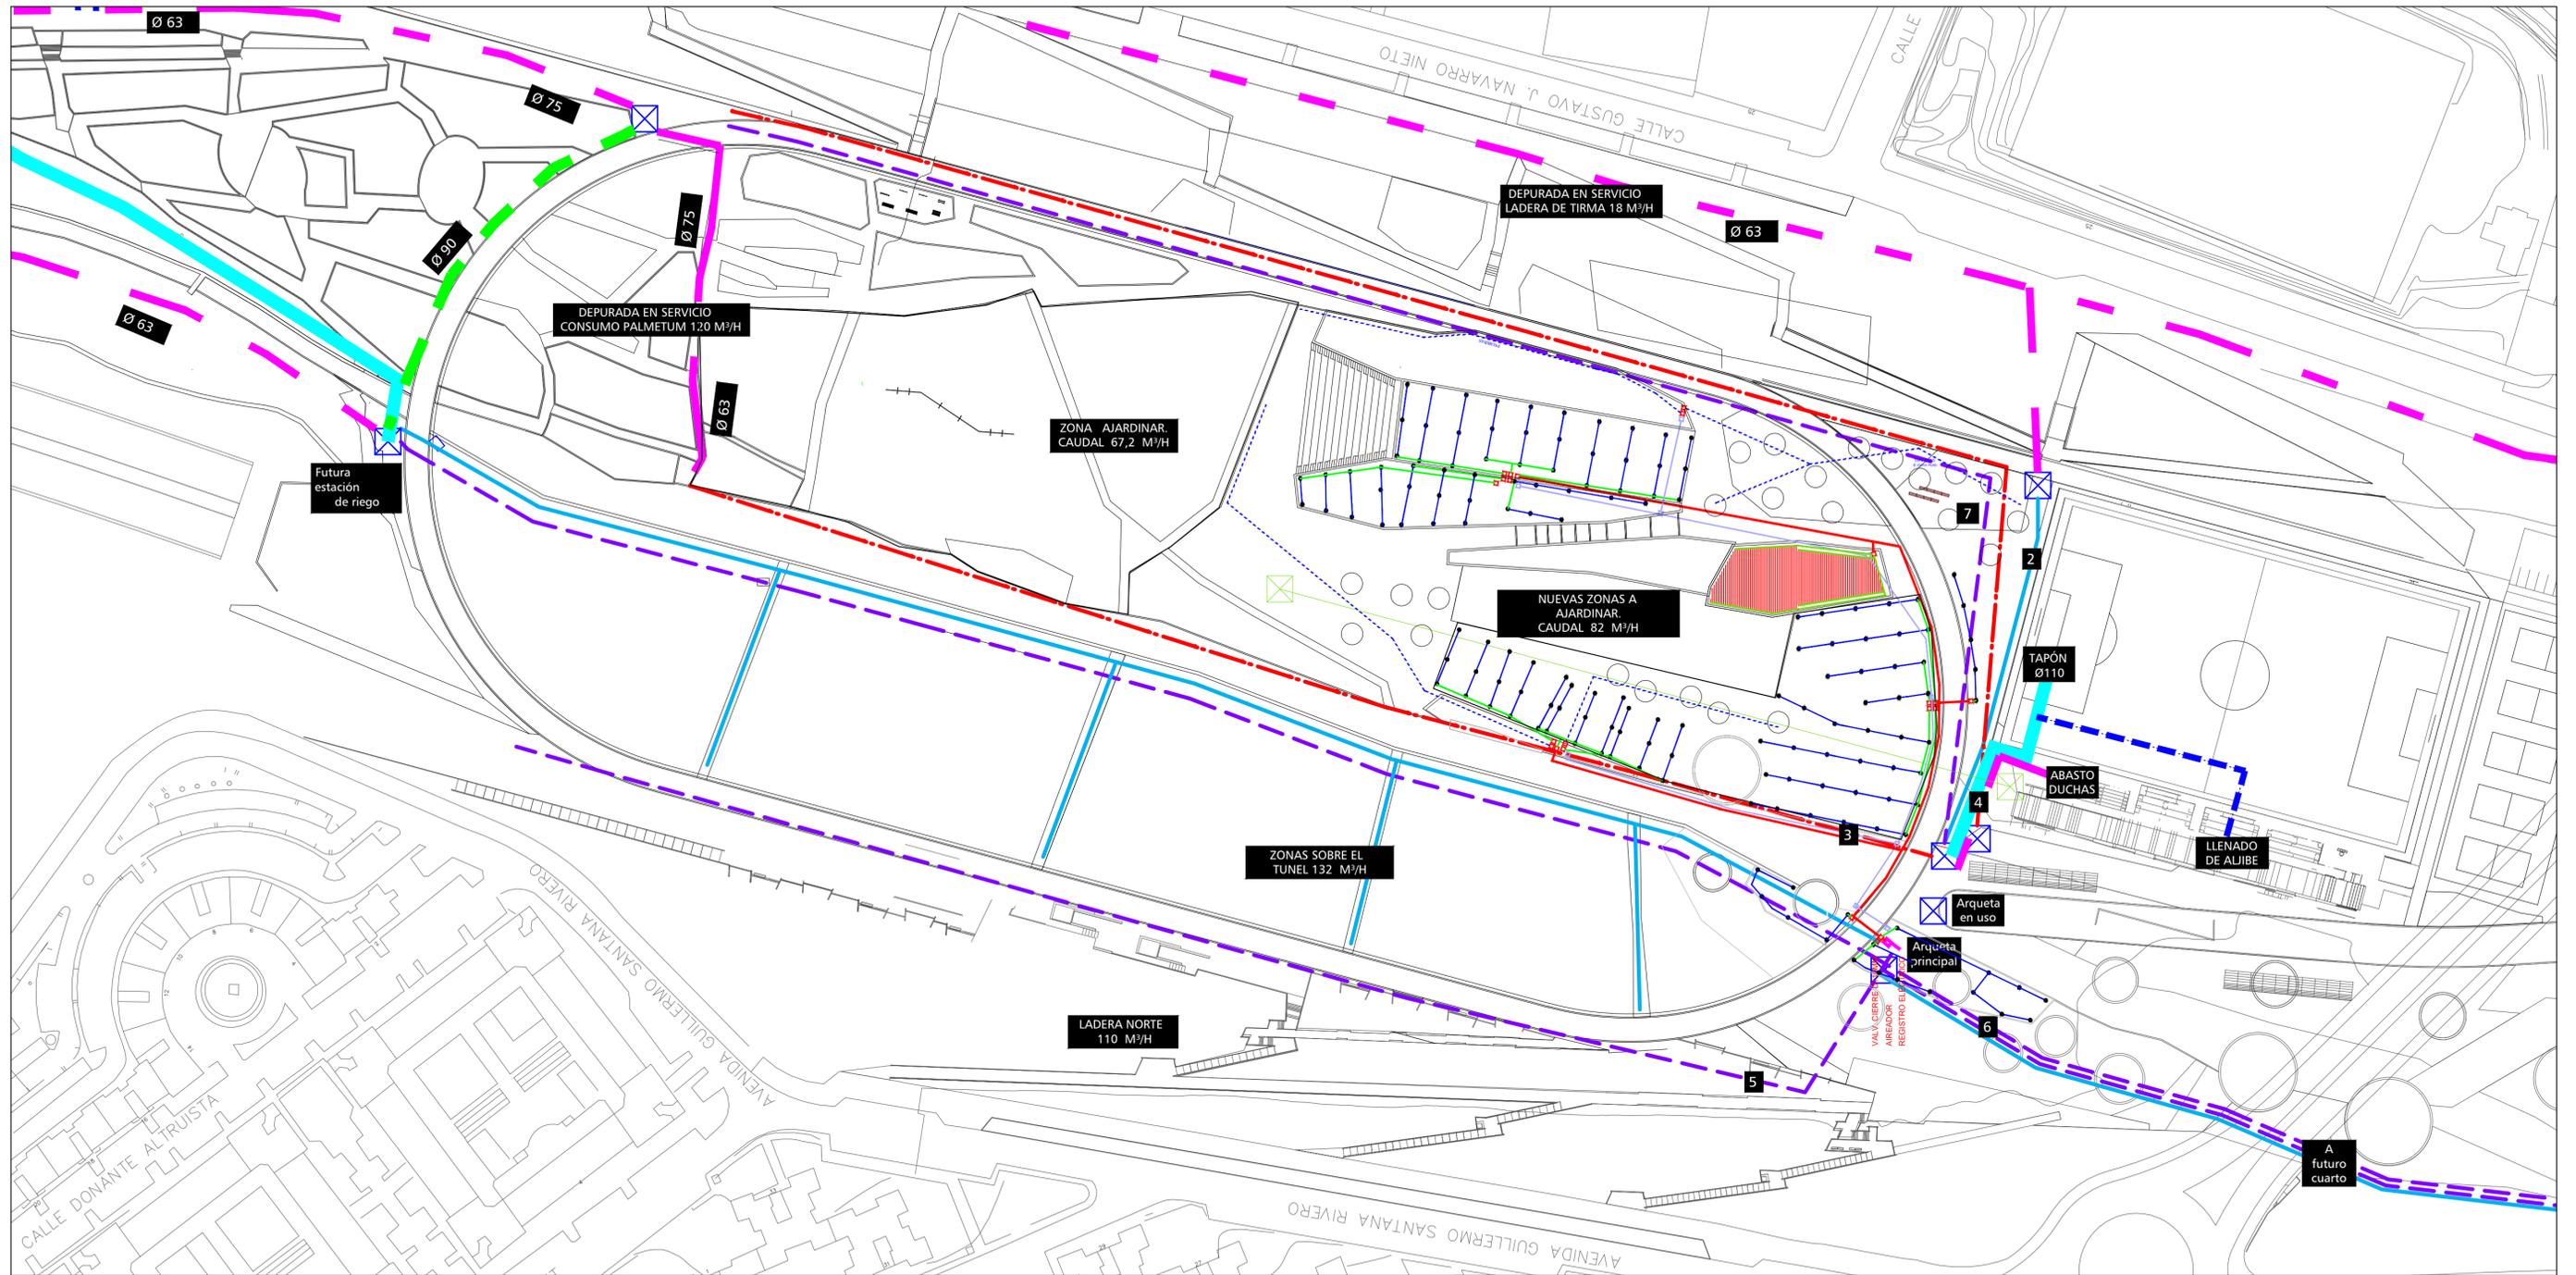

**LEYENDA RIEGO**

- Ø 100mm PEAD 10 ATM P100
- Ø 90mm PEAD 10 ATM P100
- Ø 63mm PEAD 10 ATM P100
- Ø 32mm PEAD
- Ø 32mm PEAD
- Aspersor
- Arqueta "JUMBO" con electrox. y program T-BOS
- Ø 50mm PEAD ELECTRICO
- Ø 50mm PEAD RIEGO
- VALV. CIERRE Ø 100mm , AIREADOR Y REGISTRO ELECTRICO

1	Ø 110 P.E. Tiene cuatro cruces y riega las laderas de Guillermo Santana Rivero, zona nueva de palmeras, césped y corredor verde	Tubería existente en uso	1
2	Ø 63 P.E. Tubería que riega las laderas que dan a Gustavo J. Navarro Nieto. El tramo junto al campo de Fútbol se colocó provisional dentro de la existente de Ø 110	Tubería existente en uso	2
3	Ø 110 P.E. Tubería antigua que alimenta los campos anteriores. Enterrada por la obra del camino de puzolana.	Tubería existente fuera de uso	3
4	Ø 110 P.E. Tubería antigua, no está en uso, regaba los jardines perimetro de los campos.	Tubería existente fuera de uso	4
5	Futura tubería de Ø 110 P.E. de agua filtrada, para riego laderas Guillermo Santana Rivero.	Tubería de futura instalación	5
6	Futura tubería de Ø 110 P.E. de agua sin filtrar, directa desde el contador hasta el futuro cuarto bajo el tunel.	Tubería de futura instalación	6
7	Tubería de Ø 110 P.E. de agua filtrada, regaba praderas de césped.	Tubería existente en uso.	7

**PARQUE DEPORTIVO DE LA BALLENA  
IV FASE**

SITUACIÓN: LAS PALMAS DE GRAN CANARIA


BARRIOS: ESCALERITAS Y LA FERIA

PLANO: RIEGO

ARQUITECTO: HÉCTOR MARTÍNEZ SANTANA

ÁREA DE GOBIERNO DE URBANISMO  
SERVICIO DE URBANISMO  
UNIDAD TÉCNICA DE PROYECTOS Y OBRAS DE EDIFICACIÓN

ESCALA 1/1000  
FECHA: OCTUBRE 2017  
Nº: 8

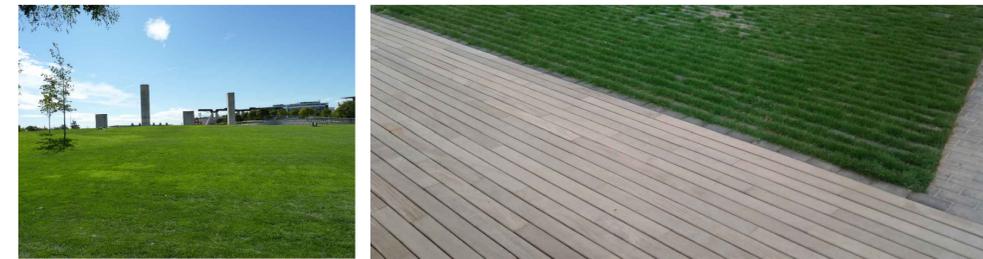

LEYENDA		
	CESPED NATURAL	( 7629 m2 )
	ESCOLLERA PIEDRA BASÁLTICA GRIS	( 1156 m2 )
	ESCOLLERA PIEDRA BASÁLTICA COLOR CLARO	( 255 m2 )
	TIERRA PUZOLANA TRATADA	( 4487 m2 )
	ADOQUIN HORMIGÓN	( 2254 m2 )
	ARENA	( 1703 m2 )
	CESPED ARTIFICIAL	( 577 m2 )
	ZONA AJARDINADA	( 697 m2 )

**PARQUE DEPORTIVO DE LA BALLENA  
IV FASE**

SITUACIÓN: LAS PALMAS DE GRAN CANARIA  
 BARRIOS: ESCALERITAS y LA FERIA  
 PLANOS: TRATAMIENTO DE SUPERFICIES  
 ARQUITECTO: HÉCTOR MARTÍNEZ SANTANA  
 ÁREA DE GOBIERNO DE URBANISMO  
 SERVICIO DE URBANISMO  
 UNIDAD TÉCNICA DE PROYECTOS Y OBRAS DE EDIFICACIÓN

ESCALA 1/500  
FECHA: OCTUBRE 2017  
**9**

EXCMO. AYUNTAMIENTO DE LAS PALMAS DE GRAN CANARIA.



ALTERNANTHERA



VILLE PARIS



CINERARIA MARÍTIMA



EVOLVULO



IREFINE



CURRY, HOJA GRIS FLOR AMARILLA




CASSIA SPECTABILIS



AJANIA



FLAMBOYAN

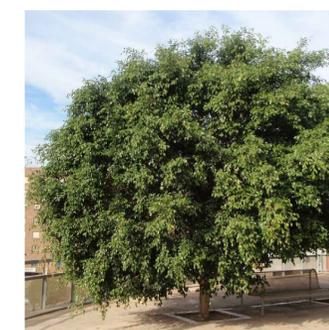

FIGUS FERRUGINOSA



TIPUANA TIPU



JACARANDA



PHOENIX CANARIENSIS

VEGETACIÓN

	CESPED NATURAL	( 7.629,21 m2 )
	CESPED ARTIFICIAL	( 576,71 m2 )
	ARENA	
	FLAMBOYAN	
	FIGUS FERRUGINOSA	
	PHOENIX CANARIENSIS	
	TIPUANA TIPU	
	JACARANDA	
	CASSIA SPECTABILIS	
	CURRY, HOJA GRIZ, FLOR AMARILLA	
	VILLE PARIS, HOJA VERDE, FLOR ROSA	
	AJANIA PACIFICA, HOJA VERDE, FLOR AMARILLA	
	IREFINE, HOJA VERDE	
	EVOLVULO, HOJA VERDE, FLOR AZUL	
	ALTERNANTHERA, HOJA LILA	
	CINERARIA MARÍTIMA, HOJA GRIS	

PARQUE DEPORTIVO DE LA BALLENA  
IV FASE

SITUACION	LAS PALMAS DE GRAN CANARIA	ESCALA	1/200
BARRIOS	ESCALERITAS Y LA FERIA	FECHA	OCTUBRE 2017
PLANOS	VEGETACION	PLANO	10
ARQUITECTO	HÉCTOR MARTÍNEZ SANTANA		

ÁREA DE GOBIERNO DE URBANISMO  
SERVICIO DE URBANISMO  
UNIDAD TÉCNICA DE PROYECTOS Y OBRAS DE EDIFICACIÓN  
EXCMO. AYUNTAMIENTO DE LAS PALMAS DE GRAN CANARIA.


**JUEGOS INFANTILES**

- 01.- TOBOGÁN ACCESIBLE.
- 02.- ACCESO A LA RAMPA.
- 03.- TOBOGÁN.
- 04.- RAMPA DE RED.
- 05.- TOBOGÁN ONDULADO.
- 06.- CUERDAS SUSPENDIDAS.
- 07.- TOBOGÁN CURVO.
- 08.- PECECITOS.
- 09.- PARED PIEZARRÓN Y AMPLIACIÓN.
- 10.- MESA REDONDA CON 8 TABURETES.

**JUEGOS BIOSALUDABLES**

- 11.- CASA CON RED.
- 12.- COLUMPIO NIDO.
- 13.- ESTACAS PARA BRINCAR.
- 14.- TRAYECTO DE ZANCOS.
- 15.- SENDERO CON PLATAFORMAS, PUENTE Y PUESTES.
- 16.- ÁRBOL TREPADOR.
- 17.- RED TUMBONA.
- 18.- COLUMPIO DE 6 UNIDADES.
- 19.- ESQUELETO DE TRONCOS Y REDES.
- 20.- PASARELA DE CINTA.

- 21.- BICICLETA ELÍPTICA.
- 22.- BICICLETA ESTÁTICA.
- 23.- CORREDOR AÉREO.
- 24.- TORSIÓN CORPORAL.
- 25.- PEDALES DE MANO.

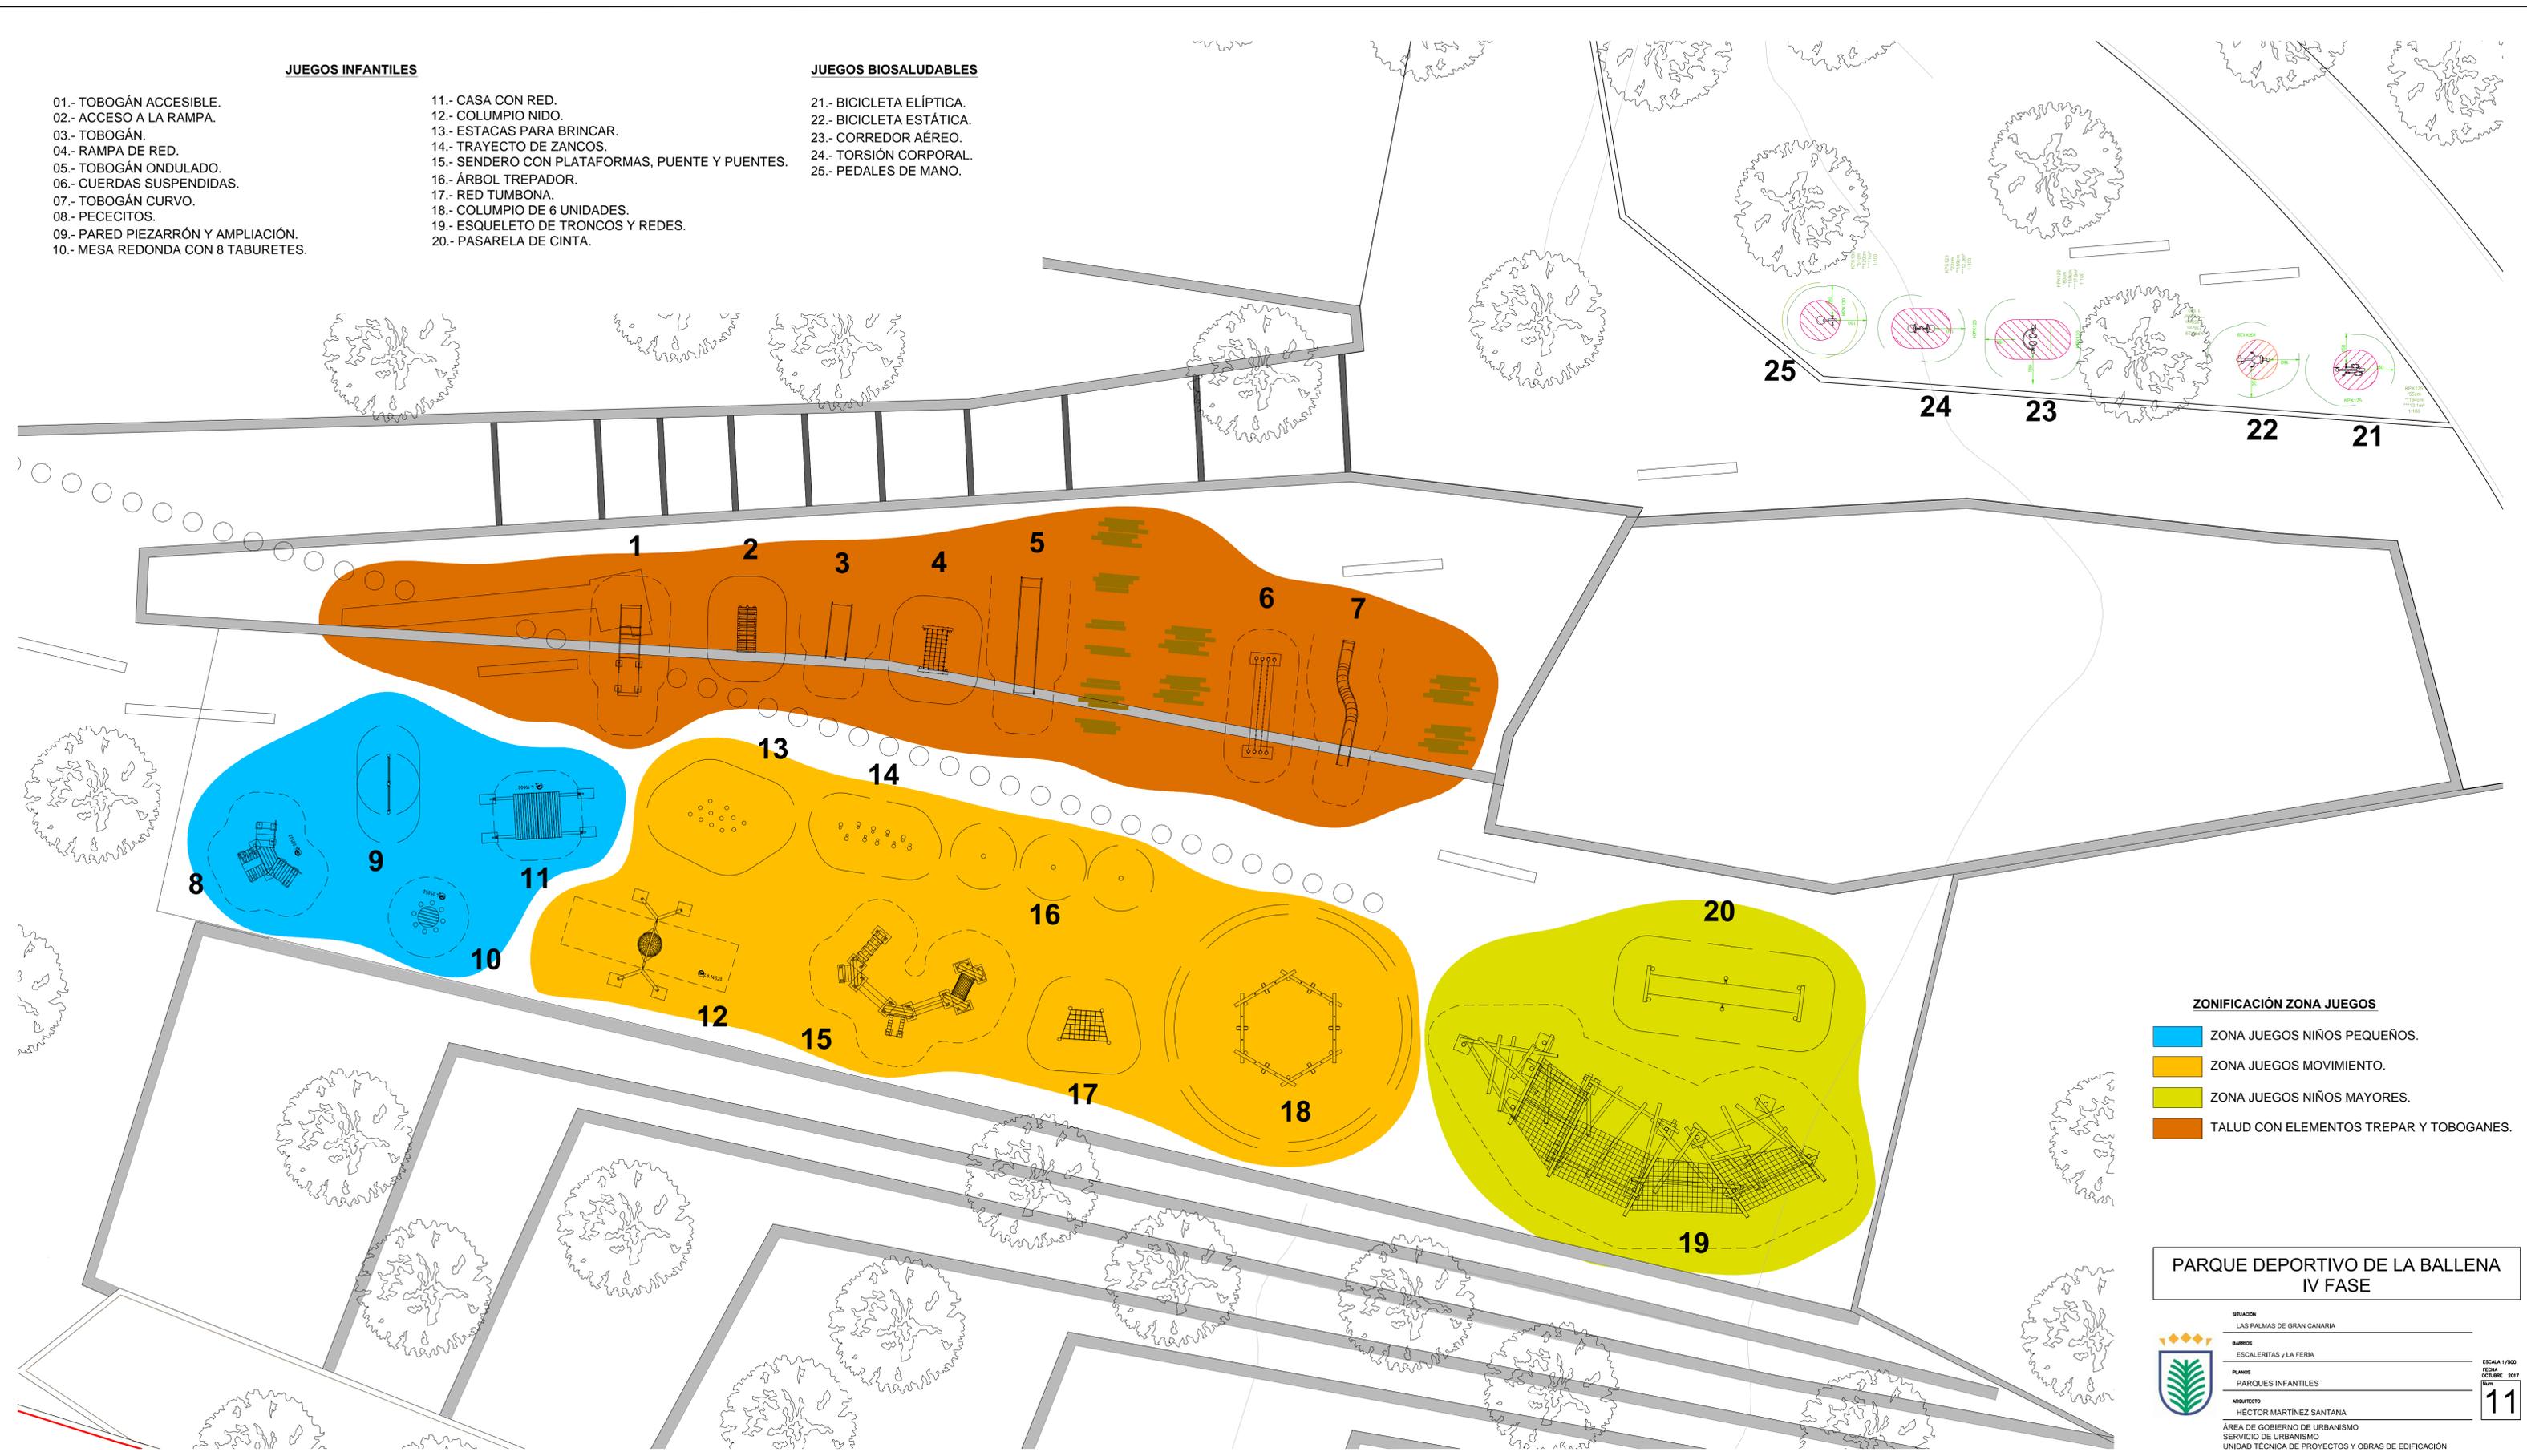







- ZONIFICACIÓN ZONA JUEGOS**
- ZONA JUEGOS NIÑOS PEQUEÑOS.
  - ZONA JUEGOS MOVIMIENTO.
  - ZONA JUEGOS NIÑOS MAYORES.
  - TALUD CON ELEMENTOS TREPAR Y TOBOGANES.

**PARQUE DEPORTIVO DE LA BALLENA IV FASE**

SITUACIÓN	LAS PALMAS DE GRAN CANARIA
BARRIOS	ESCALERITAS Y LA FERIA
PLANOS	PARQUES INFANTILES
ARQUITECTO	HÉCTOR MARTÍNEZ SANTANA
ÁREA DE GOBIERNO DE URBANISMO SERVICIO DE URBANISMO UNIDAD TÉCNICA DE PROYECTOS Y OBRAS DE EDIFICACIÓN	

EXCMO. AYUNTAMIENTO DE LAS PALMAS DE GRAN CANARIA.

SECCIONES LONGITUDINALES - Escala 1/500

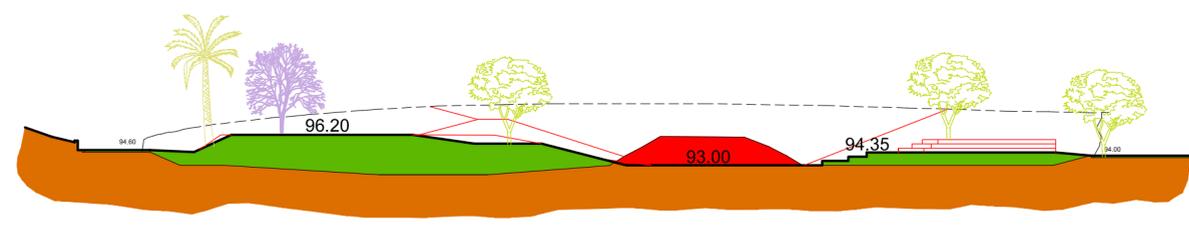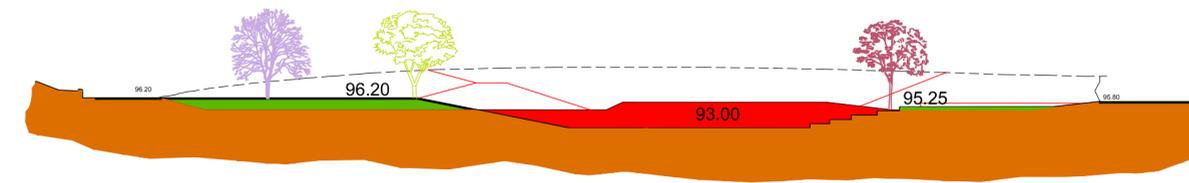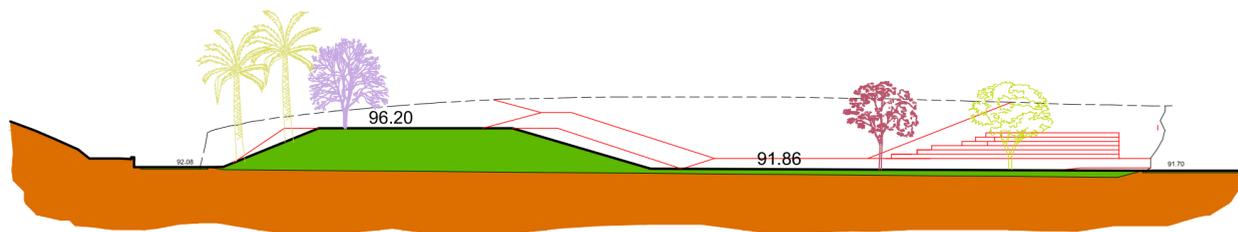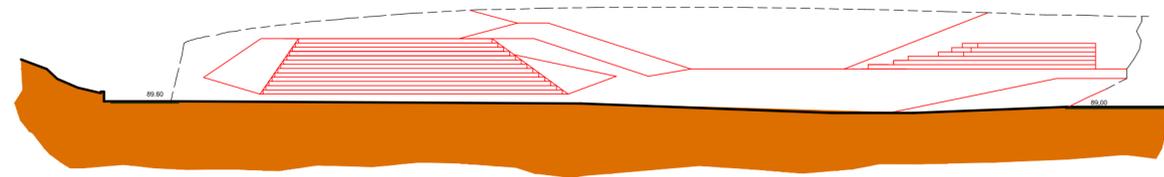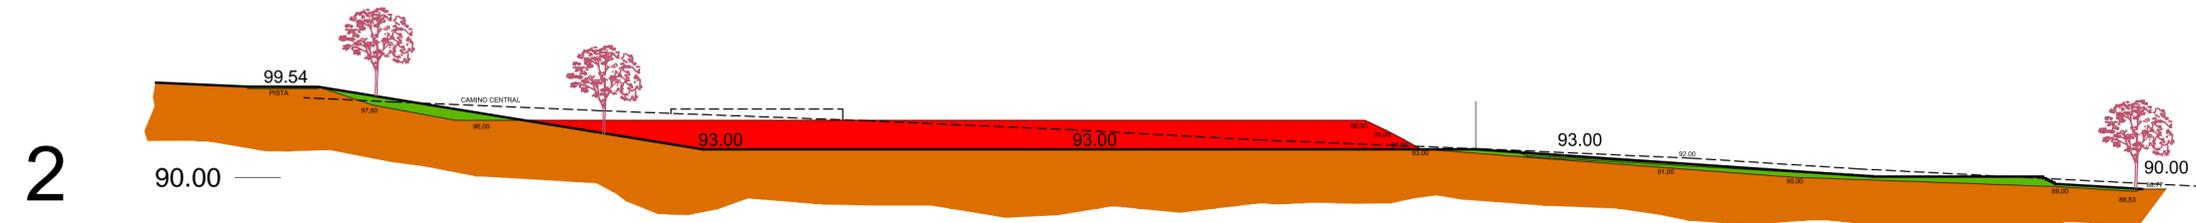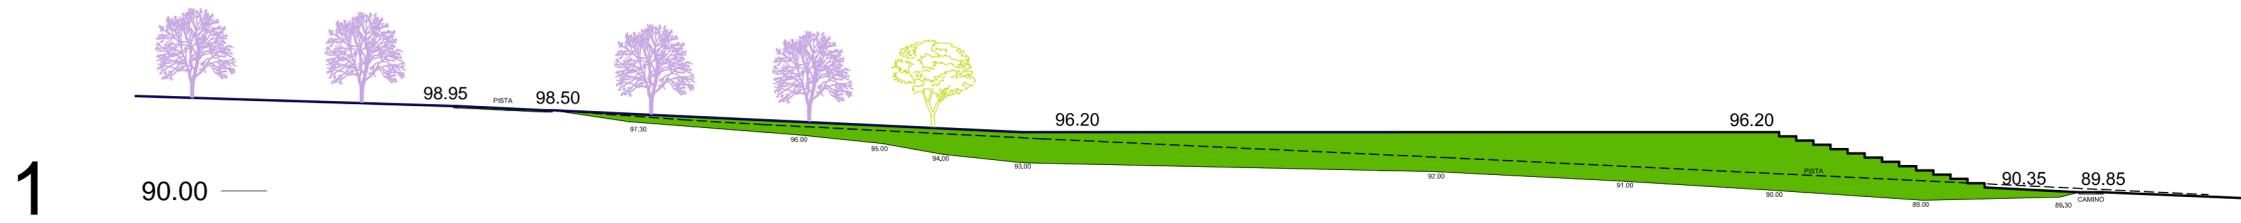

SECCIONES TRANSVERSALES - Escala 1/500



MOVIMIENTOS DE TIERRA					
	PERFIL	SUPERFICIE	DISTANCIA	VOLUMEN	TOTAL
DESMONTE	SECCIÓN 3	0,00	51,70	0,00	3.429,89
	SECCIÓN 4	0,00			
	SECCIÓN 4	0,00	51,70	1.145,67	
	SECCIÓN 5	44,32			
	SECCIÓN 5	44,32	34,20	2.284,22	
SECCIÓN 6	89,26				
TERRAPLÉN	SECCIÓN 3	3,52	51,70	4.983,62	20.466,88
	SECCIÓN 4	189,27			
	SECCIÓN 4	189,27	51,70	10.850,02	
	SECCIÓN 5	230,46			
	SECCIÓN 5	230,46	34,20	4.633,24	
SECCIÓN 6	40,49				

TERRAPLEN  
DESMONTE

PARQUE DEPORTIVO DE LA BALLENA IV FASE

SITUACIÓN: LAS PALMAS DE GRAN CANARIA

BARRIOS: ESCALERITAS y LA FERIA

PLANOS: SECCIONES

ARQUITECTO: HÉCTOR MARTÍNEZ SANTANA

ÁREA DE GOBIERNO DE URBANISMO  
SERVICIO DE URBANISMO  
UNIDAD TÉCNICA DE PROYECTOS Y OBRAS DE EDIFICACIÓN

EXCMO. AYUNTAMIENTO DE LAS PALMAS DE GRAN CANARIA.

ESCALA: varías  
FECHA: OCTUBRE 2017  
Num: 12