


ACONDICIONAMIENTO CALLE FERNANDO GUARARTEME - FASE V

Tramo cll. Los Martínez de Escobar - cll. Nicolás Estévez

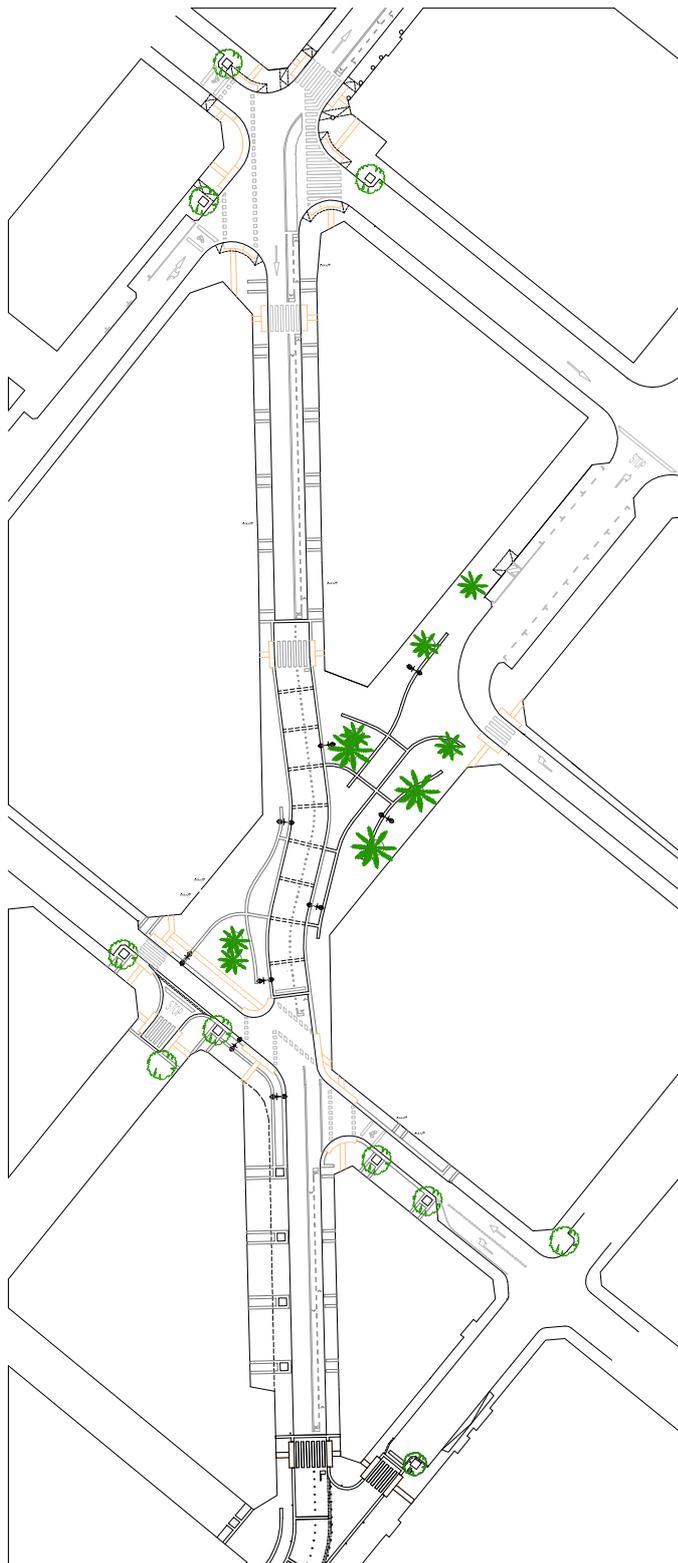

**Ayuntamiento
de Las Palmas
de Gran Canaria**

Area de Gobierno de Urbanismo
Servicio de Urbanismo
Unidad Técnica de Proyectos y Obras de Edificación


Marzo 2016

ERU U.15/20

T.M. DE LAS PALMAS DE GRAN CANARIA


PLAN GENERAL MUNICIPAL DE ORDENACIÓN DE LAS PALMAS DE GRAN CANARIA
Aprobación Definitiva según acuerdo de la COTMAC de 12/12/2012

Plano de Regulación del Suelo y la edificación RS 10-Q

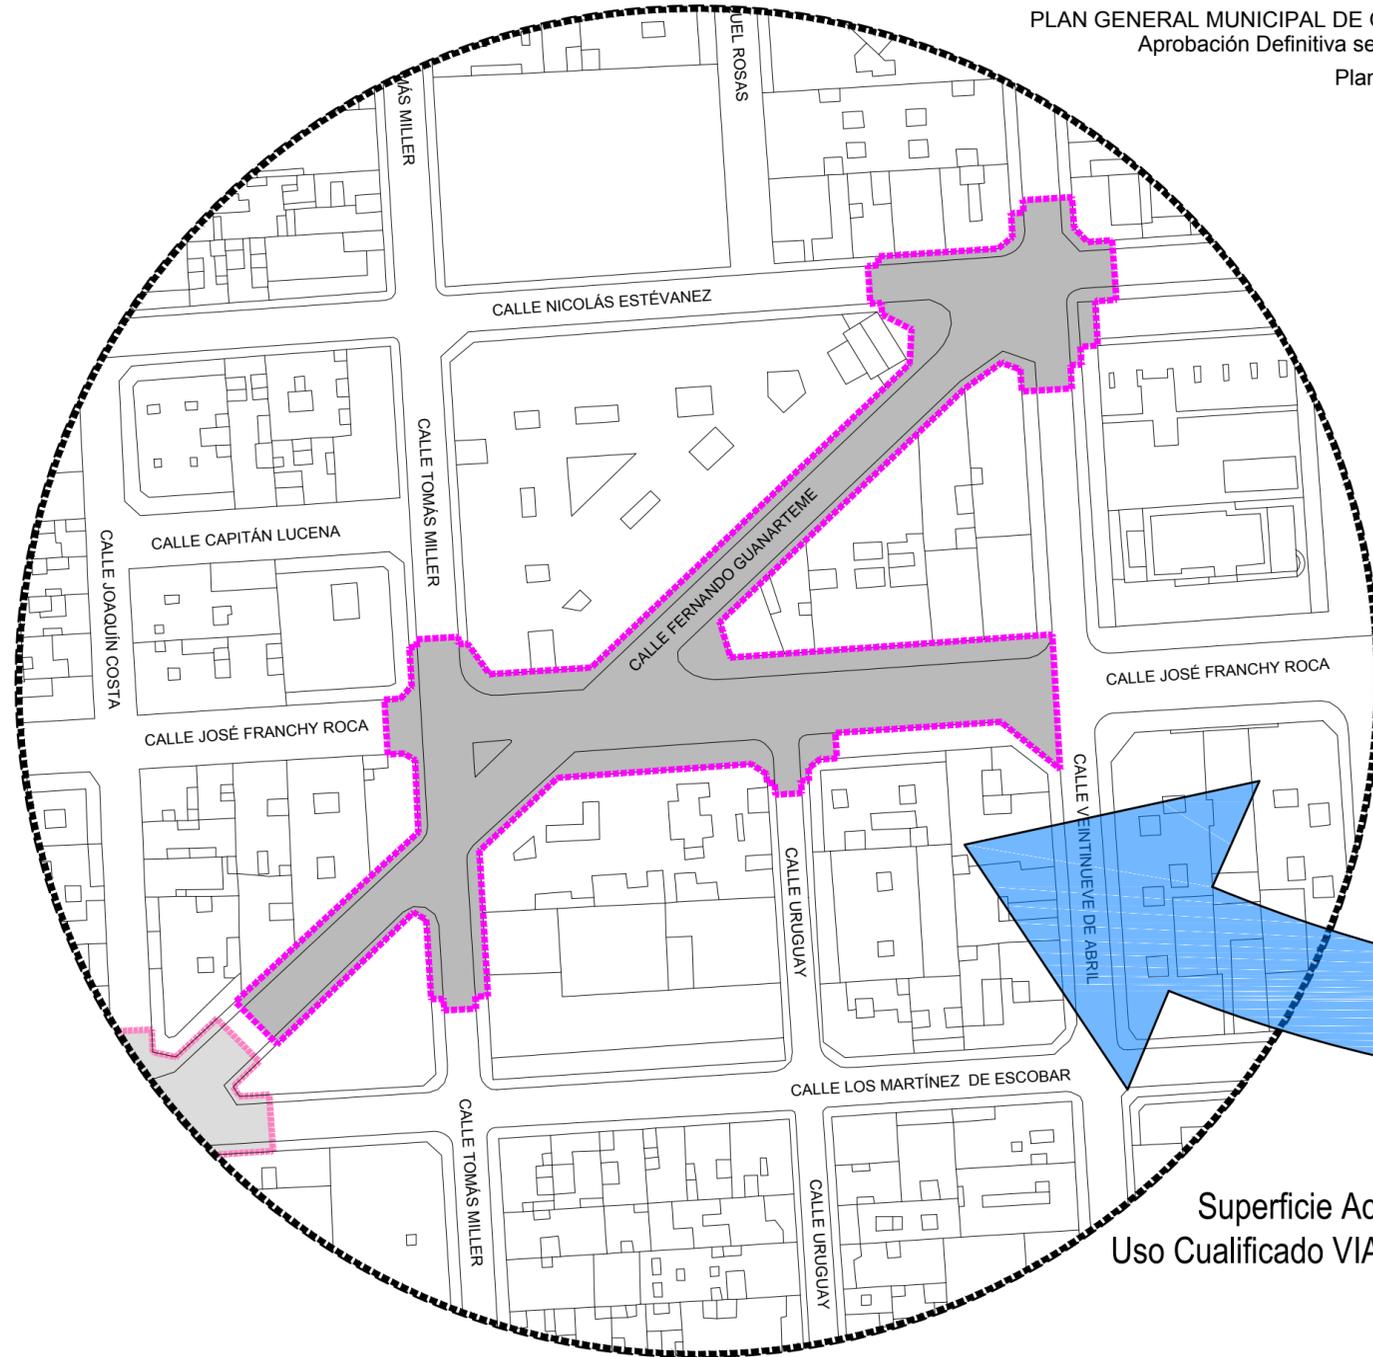

Superficie Actuación 4.729,11 m²
Uso Cualificado VIALES Y ESPACIO LIBRE



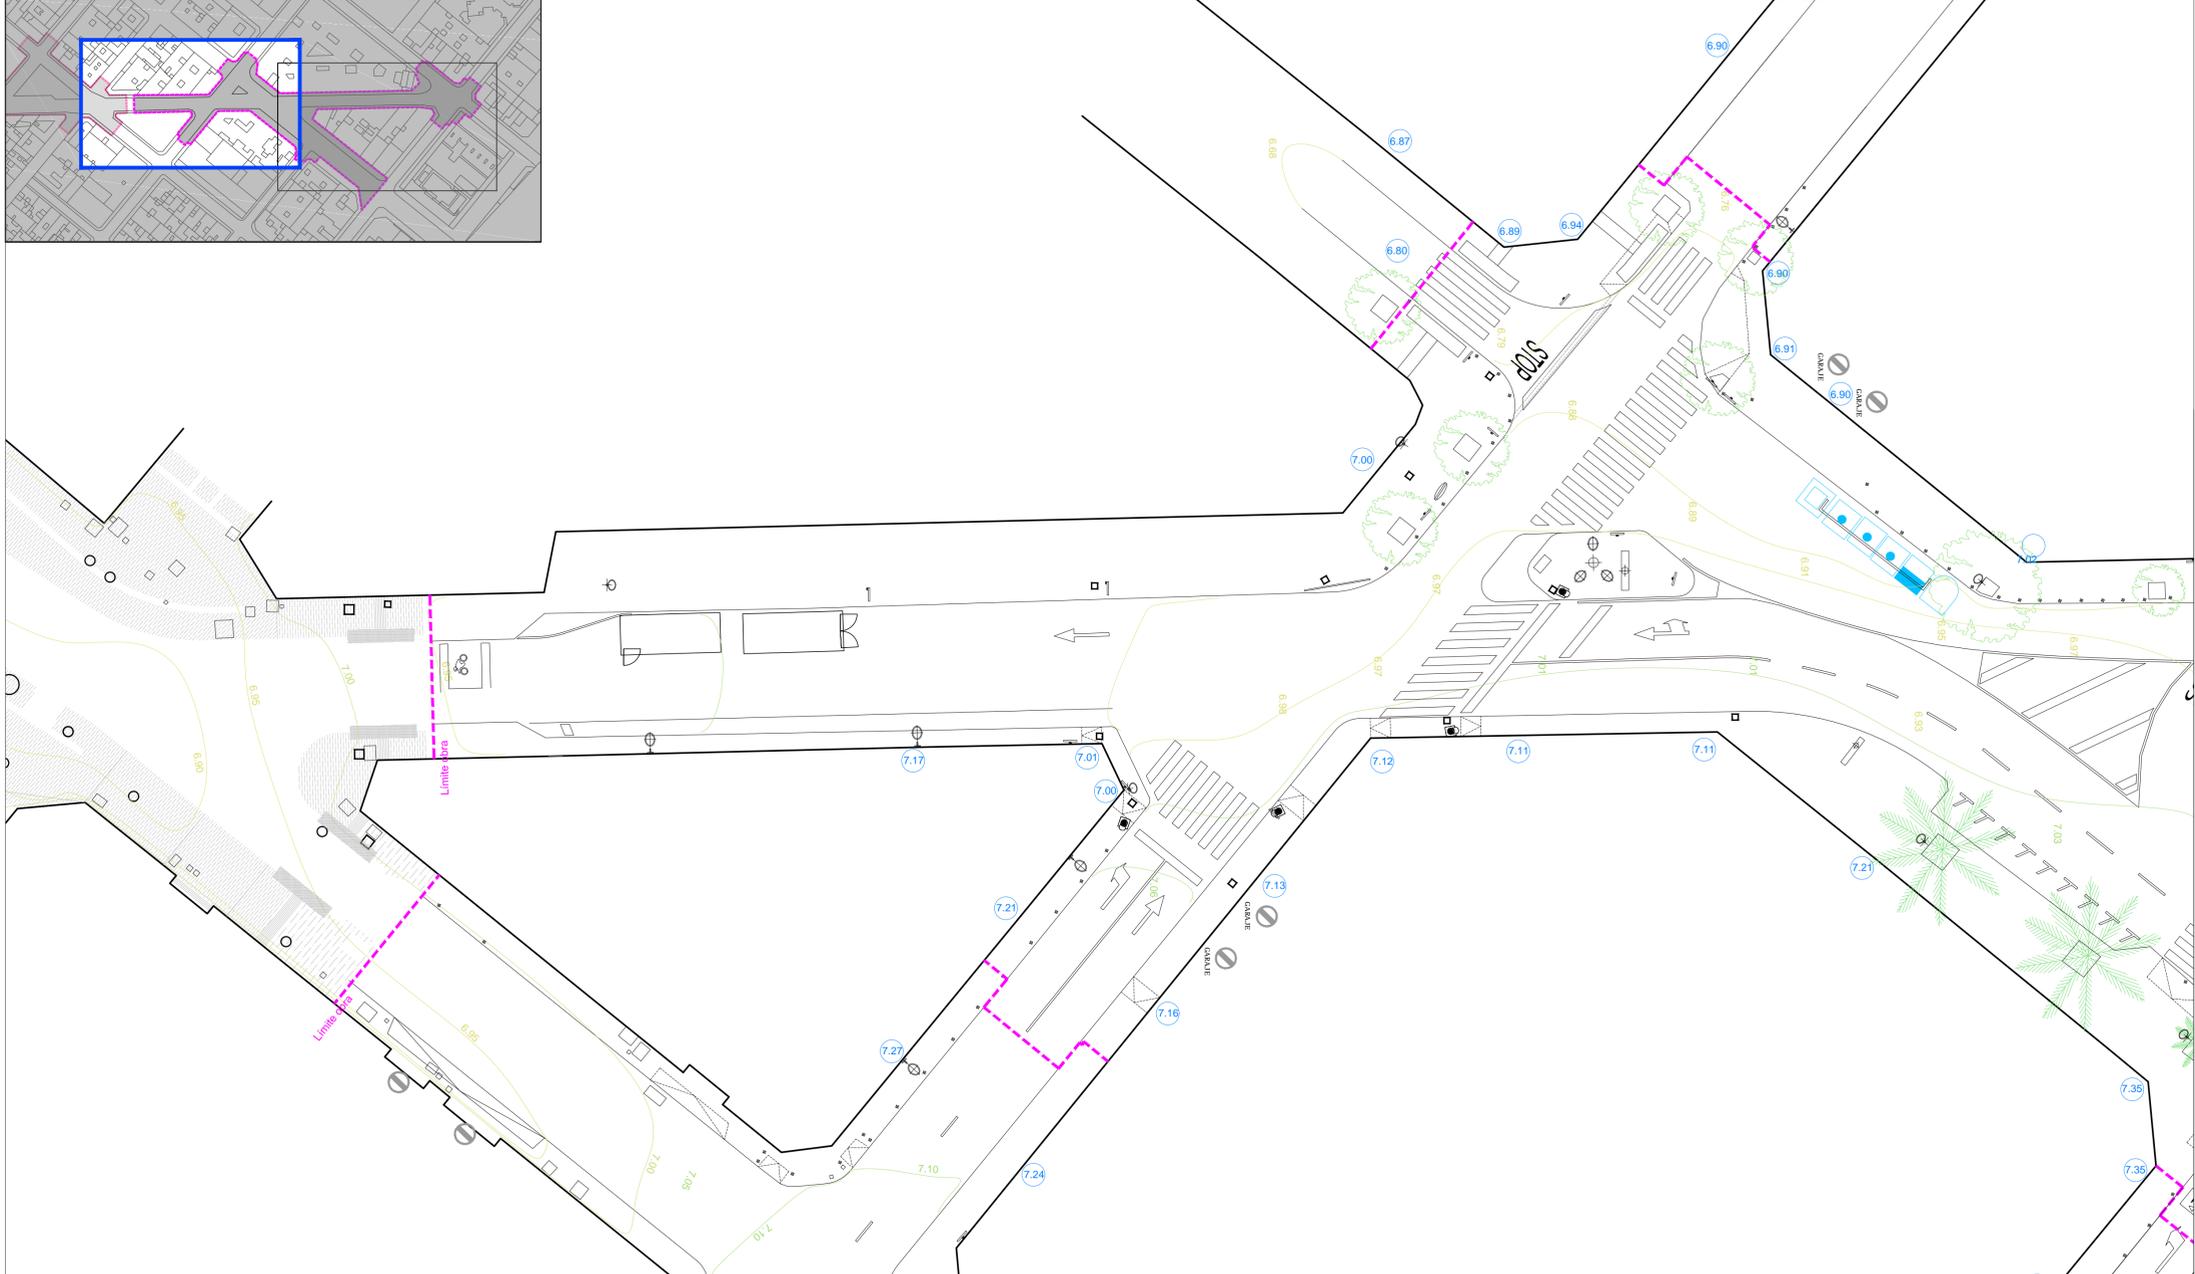

ÁREA DE GOBIERNO DE ORDENACIÓN DEL TERRITORIO URBANISMO, VIVIENDA Y AGUAS. SERVICIO DE URBANISMO




SITUACIÓN: T.M. LAS PALMAS G.C. DISTRITO ISLETA - PUERTO - GUANARTEME


FECHA: MARZO 2016 ESCALA: 1/200

PROYECTO DE ACONDICIONAMIENTO CALLE FERNANDO GUANARTEME. FASE 5 PLANO: ESTADO ACTUAL LEVANTAMIENTO TOPOGRÁFICO

ERLU: U 15.30 PLANO: 02 HOJA: 1 DE 2

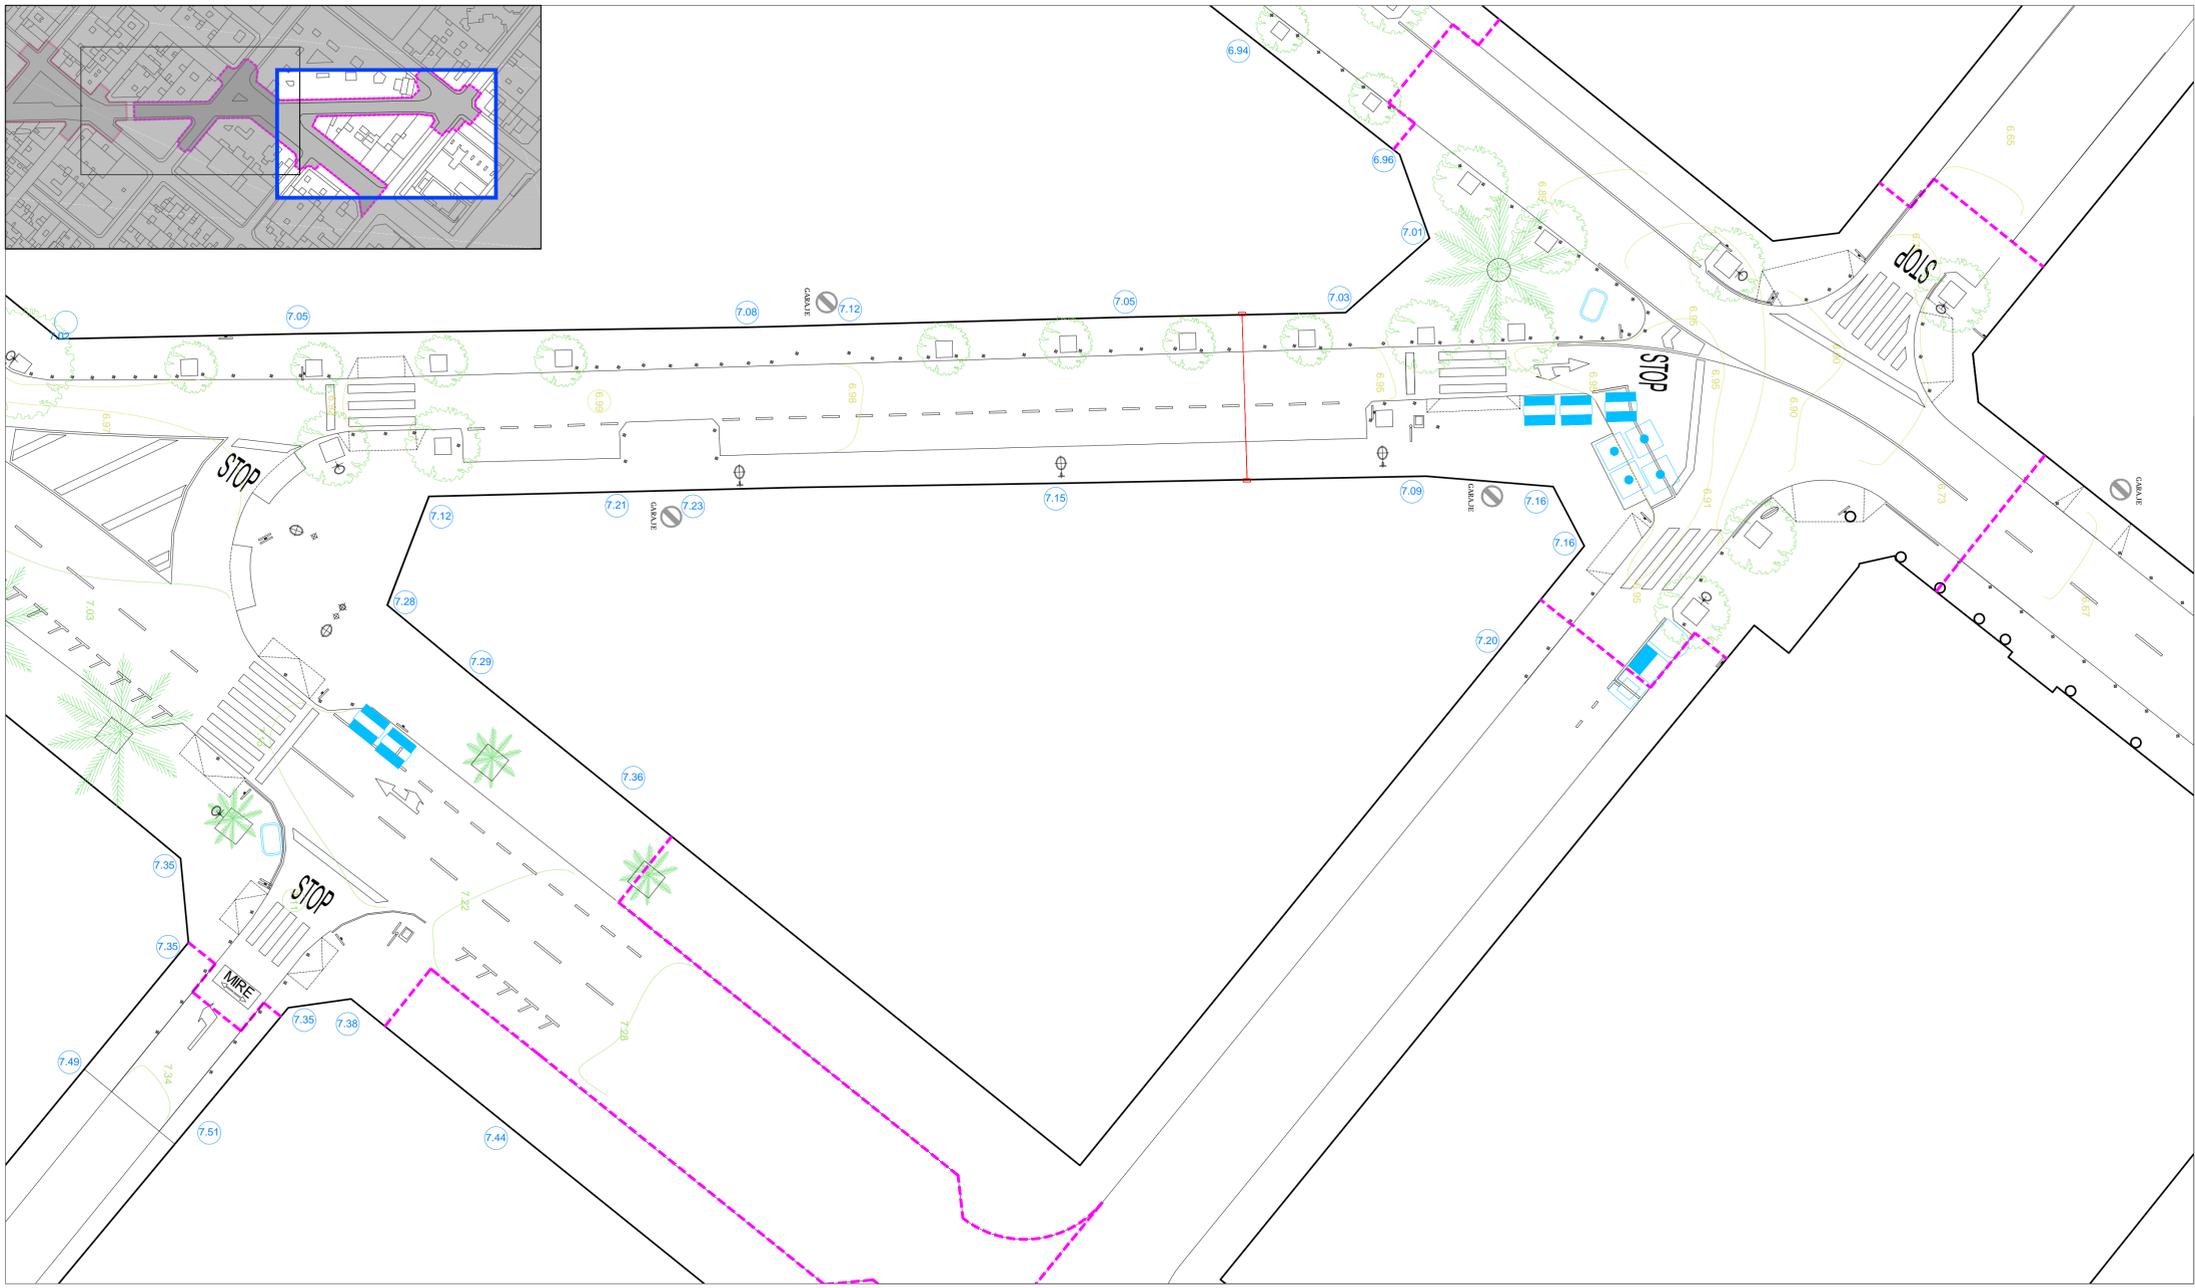

ÁREA DE GOBIERNO DE ORDENACIÓN DEL TERRITORIO URBANISMO, VIVIENDA Y AGUAS. SERVICIO DE URBANISMO

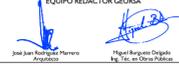

SITUACIÓN: T.M. LAS PALMAS G.C. DISTRITO ISLETA - PUERTO - GUANARTEME


FECHA: MARZO 2016 ESCALA: 1/250

PROYECTO DE ACONDICIONAMIENTO CALLE FERNANDO GUANARTEME. FASE 5 PLANO: ESTADO ACTUAL LEVANTAMIENTO TOPOGRÁFICO


ERLU: U 15.30 PLANO: 02 HOJA: 2 DE 2

















LEYENDA		LEYENDA	
	CONTENEDOR DE VIDRIO		BANCO
	CONTENEDOR DE PAPEL		ARQUETA DE ALUMBRADO PÚBLICO
	CONTENEDOR DE PLÁSTICO		MUPI
	CONTENEDOR COMERCIAL		CABINA DE TELÉFONO
	CONTENEDOR RESIDUOS SÓLIDOS URBANOS		BUZÓN DE CORREO
	PAPELERA		BANCO

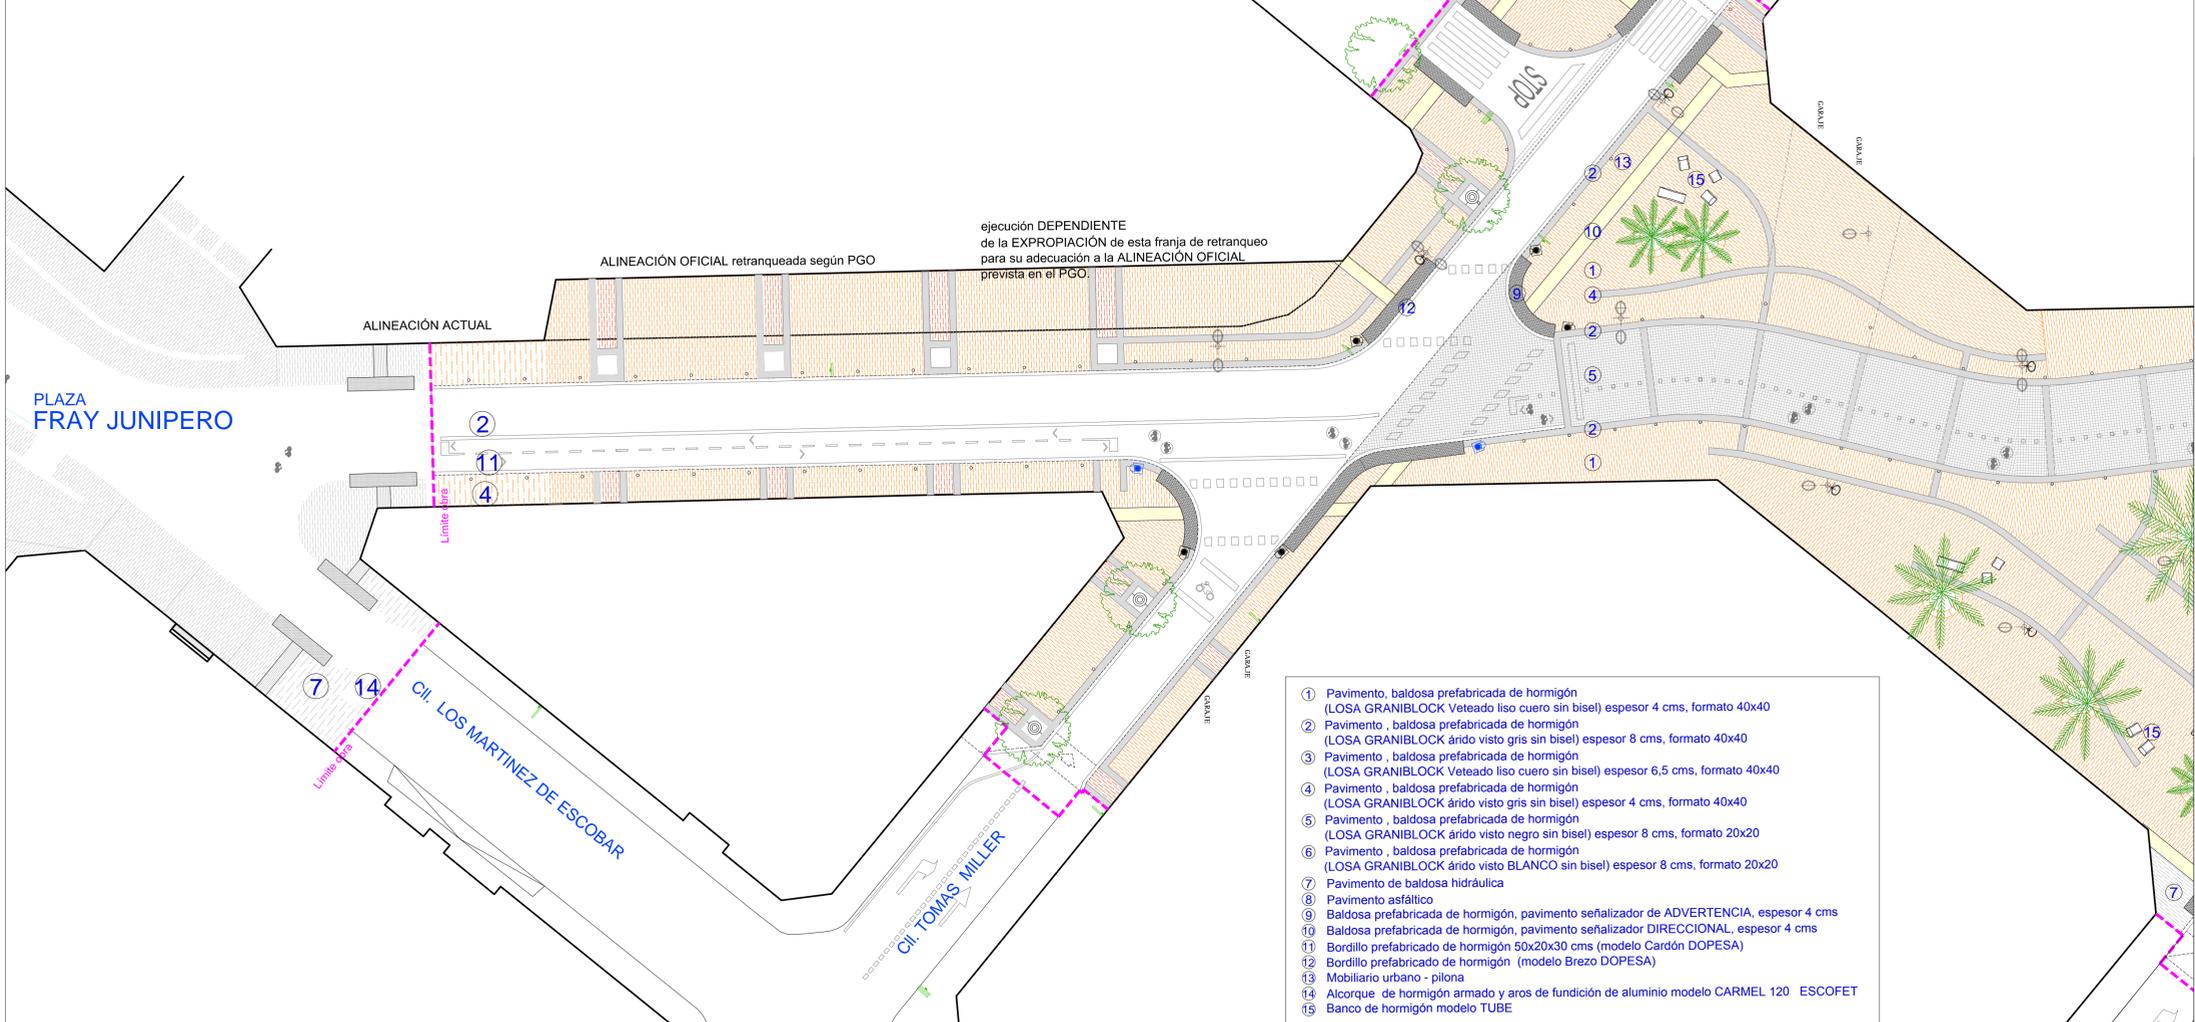


LEYENDA		LEYENDA	
	CONTENEDOR DE VIDRIO		BANCO
	CONTENEDOR DE PAPEL		ARQUETA DE ALUMBRADO PÚBLICO
	CONTENEDOR DE PLÁSTICO		MUPI
	CONTENEDOR COMERCIAL		CABINA DE TELÉFONO
	CONTENEDOR RESIDUOS SÓLIDOS URBANOS		BUZÓN DE CORREO
	PAPELERA		BANCO

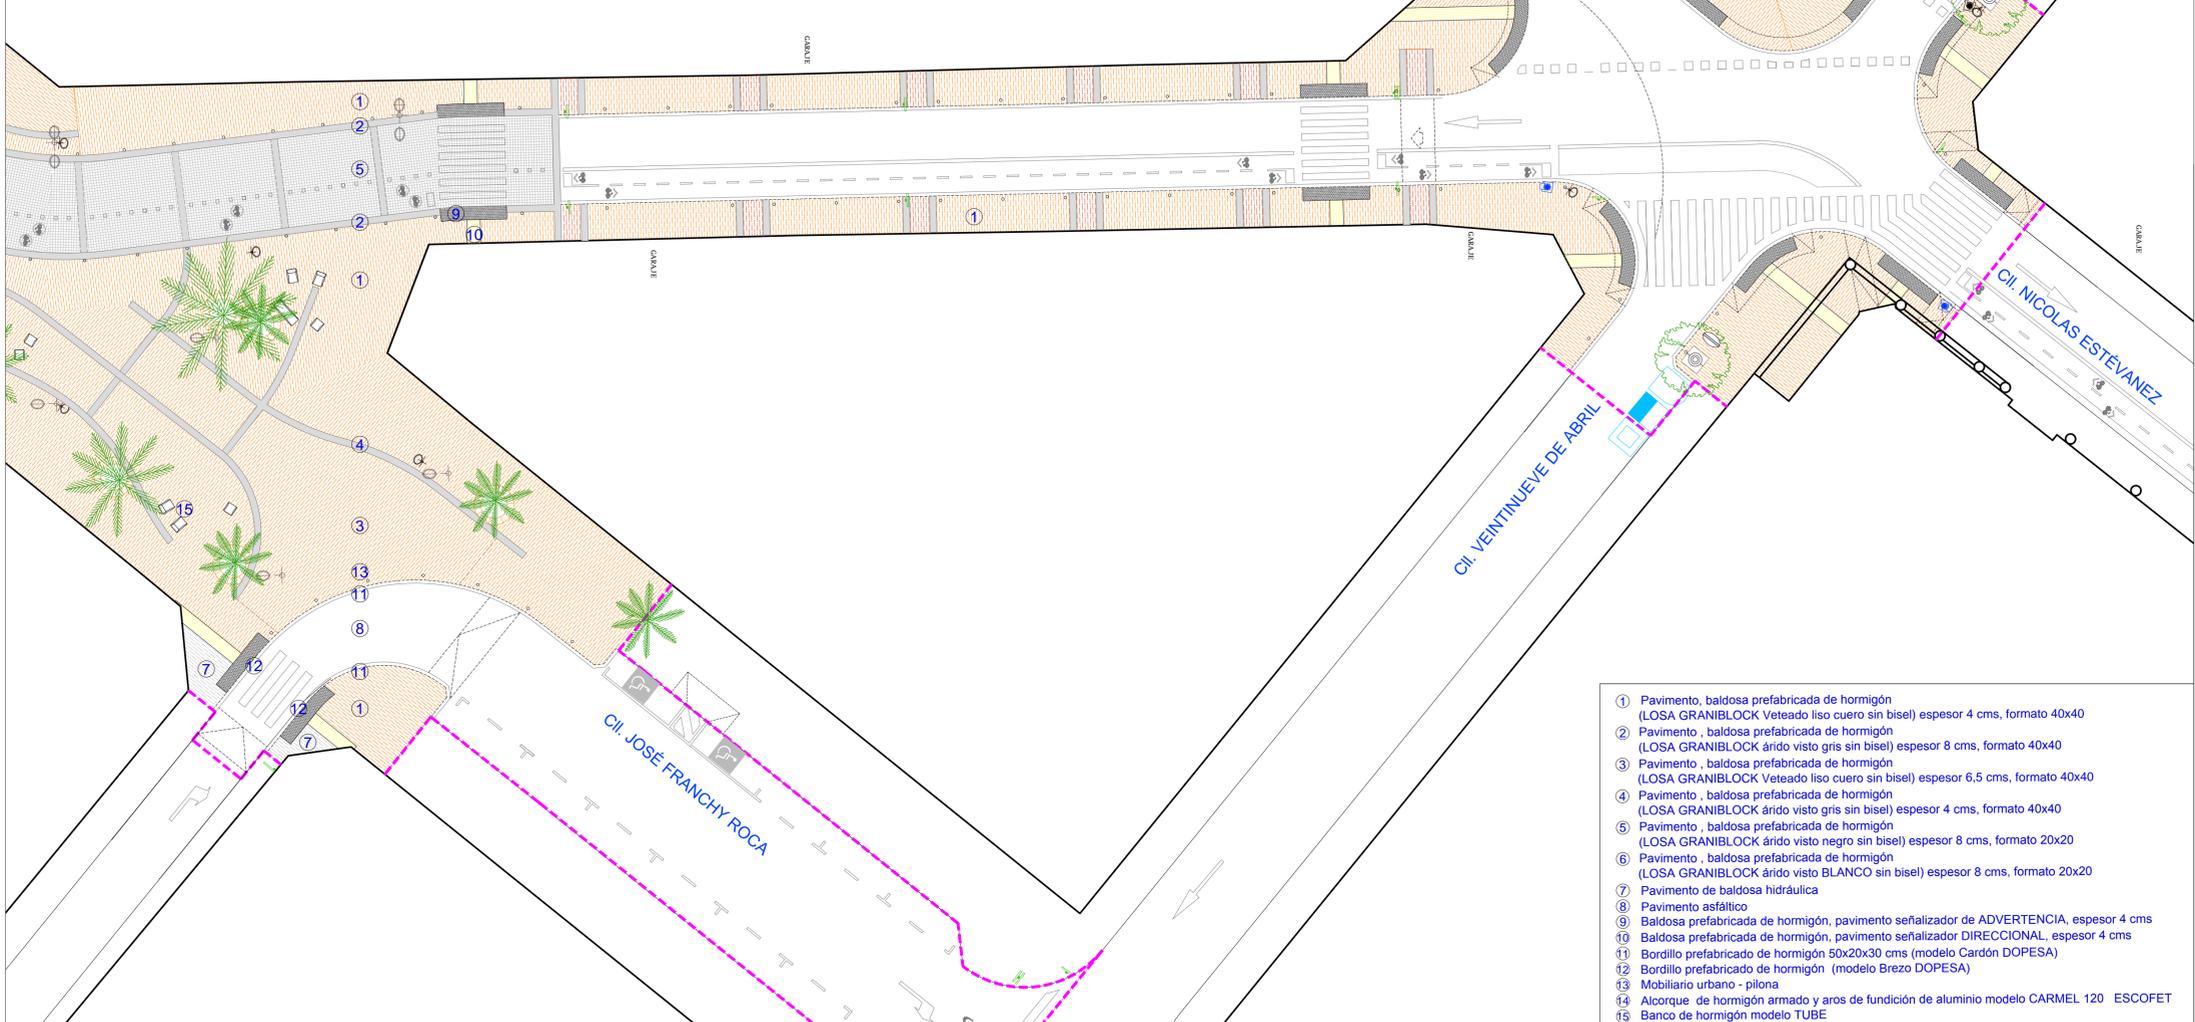

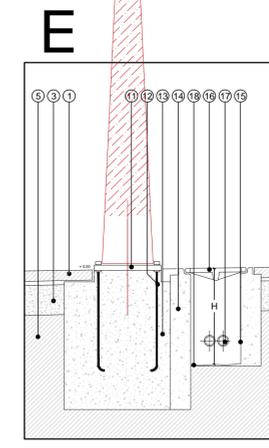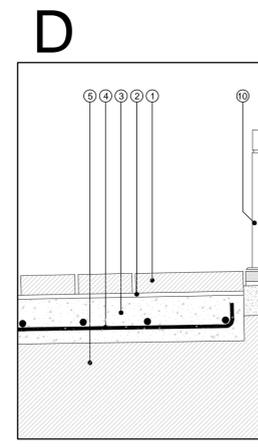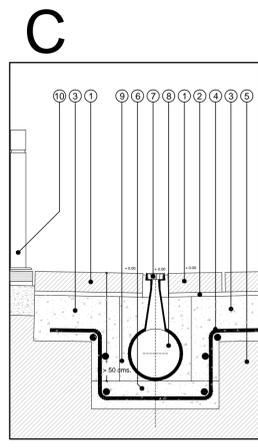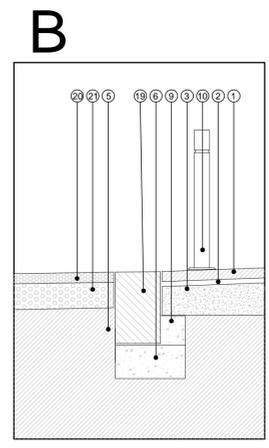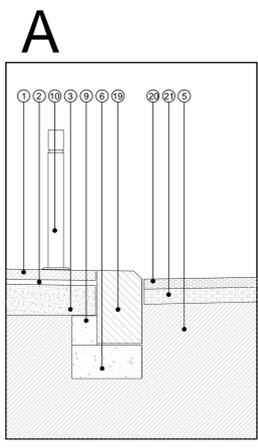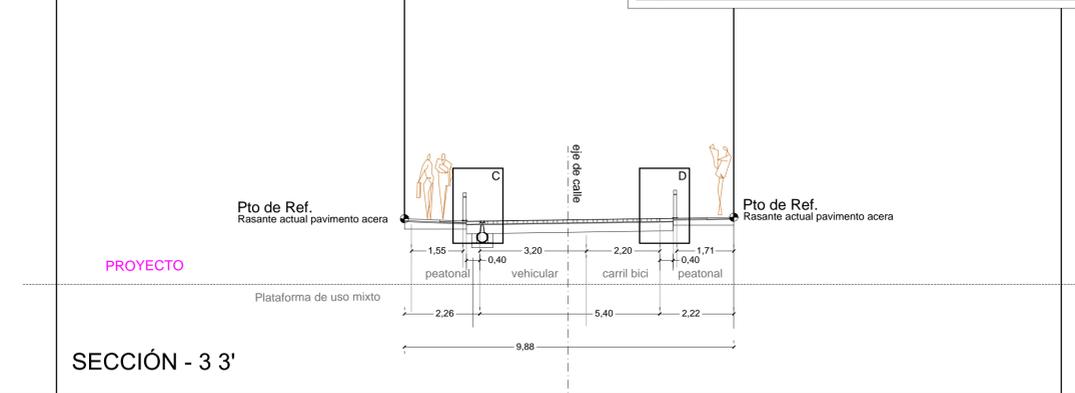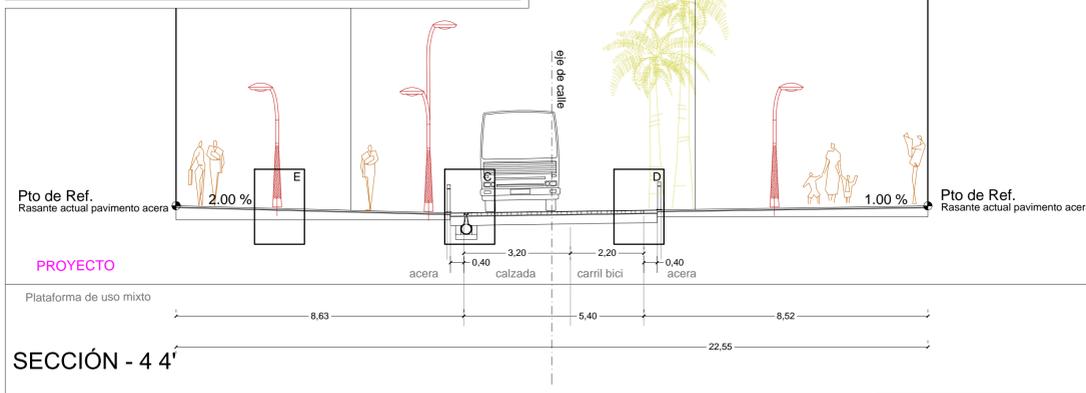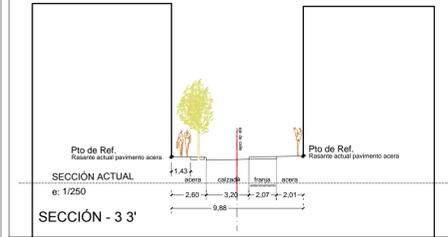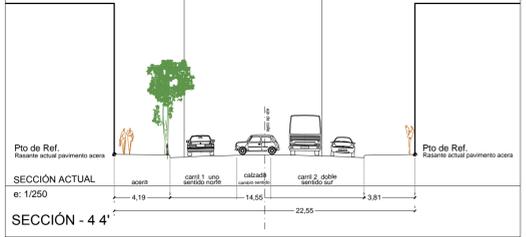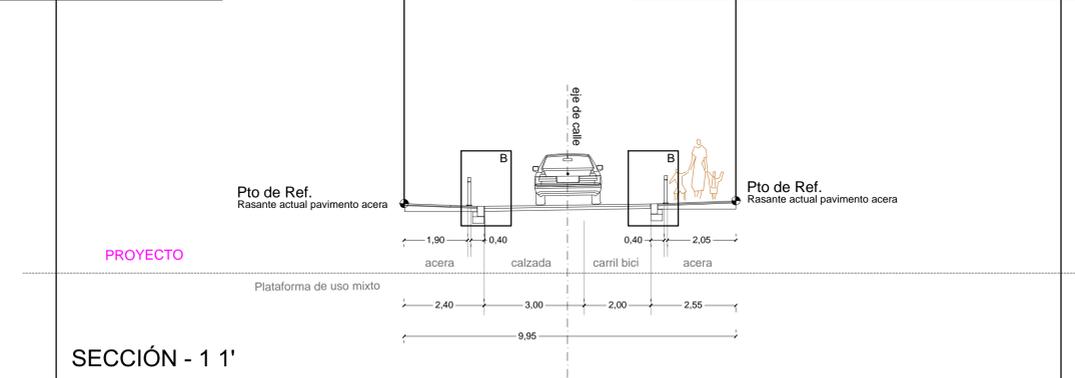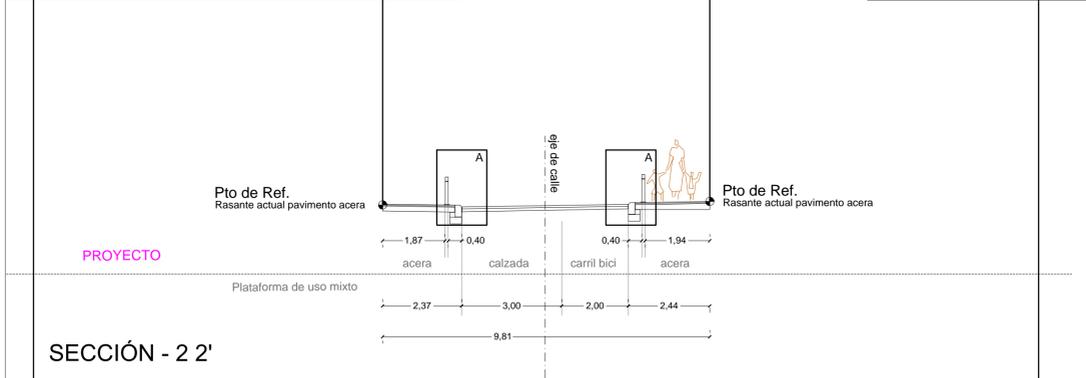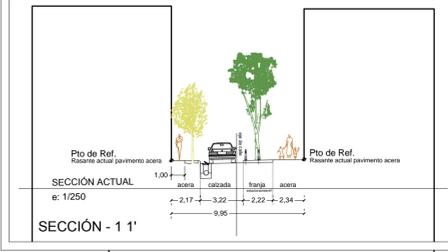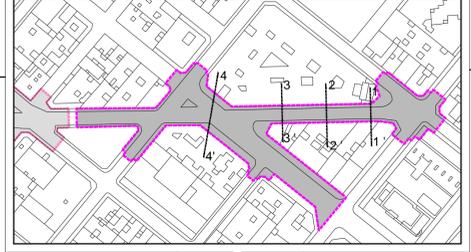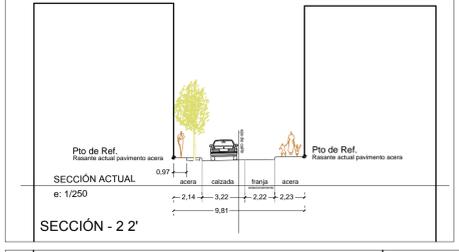

- ① PAVIMENTO DE HORMIGÓN DE ALTA RESISTENCIA
- ② MORTERO DE AGARRE Y NIVELACIÓN
- ③ SOLERA DE HORMIGÓN
- ④ ARMADURA DE REFUERZO
- ⑤ TERRENO SELECCIONADO Y COMPACTADO
- ⑥ BASE DE HORMIGÓN
- ⑦ REJA RANURADA DE FUNDICIÓN
- ⑧ CANAL RECYFIX HICAP 150
- ⑨ REFUERZO DE HORMIGÓN
- ⑩ BOLDARDO
- ⑪ COLUMNA DE ALUMBRADO PÚBLICO
- ⑫ PERNOS DE ANCLAJE
- ⑬ CIMENTACIÓN DE HORMIGÓN
- ⑭ PARED DE BLOQUE DE HORMIGÓN MACIZO
- ⑮ ENLUCIDO Y BRUÑIDO DE SUPERFICIE
- ⑯ MARCO Y TAPA DE FUNDICIÓN NORMALIZADAS
- ⑰ CANALIZACIÓN DE INSTALACIONES
- ⑱ TERRENO
- ⑲ BORDILLO PREFABRICADO DE HORMIGÓN
- ⑳ CAPA DE RODADURA ASFÁLTICA
- ㉑ SUB BASE GRANULAR ASFÁLTICA

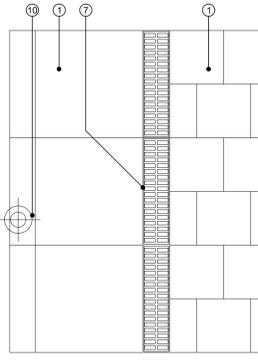


CLASES DE SERVICIOS	PROFUNDIDAD LIBRE MÍNIMA H RESPECTO AL NIVEL DE LA RASANTE EN METROS
ELCTRICIDAD A.T.	1.00
ELCTRICIDAD B.T.	0.90
ALUMB. PÚBLICO Y TRÁFICO	0.40 en acera
GAS	0.80
AGUA	1.00
TELEFÓNICA Y OTRAS	0.60 + PRISMA DE HORMIGÓN


PROFUNDIDAD DE LA CANALIZACIÓN H DE ACUERDO CAP.III ART.12 "UBICACIÓN PROFUNDIDAD Y DISTANCIAS MÍNIMAS" CANALIZACIÓN GENERAL EN CALZADA Art. 12.1 Art. 20.1 "Ordenanzas de Calas y Canalizaciones"



LEYENDA	
	Imbornal 30x60
	Pozo existente
	Red pluvial Ø 300mm.
	Red pluvial Ø 1000 mm.
	Canal ranurado
	Arqueta 50x50

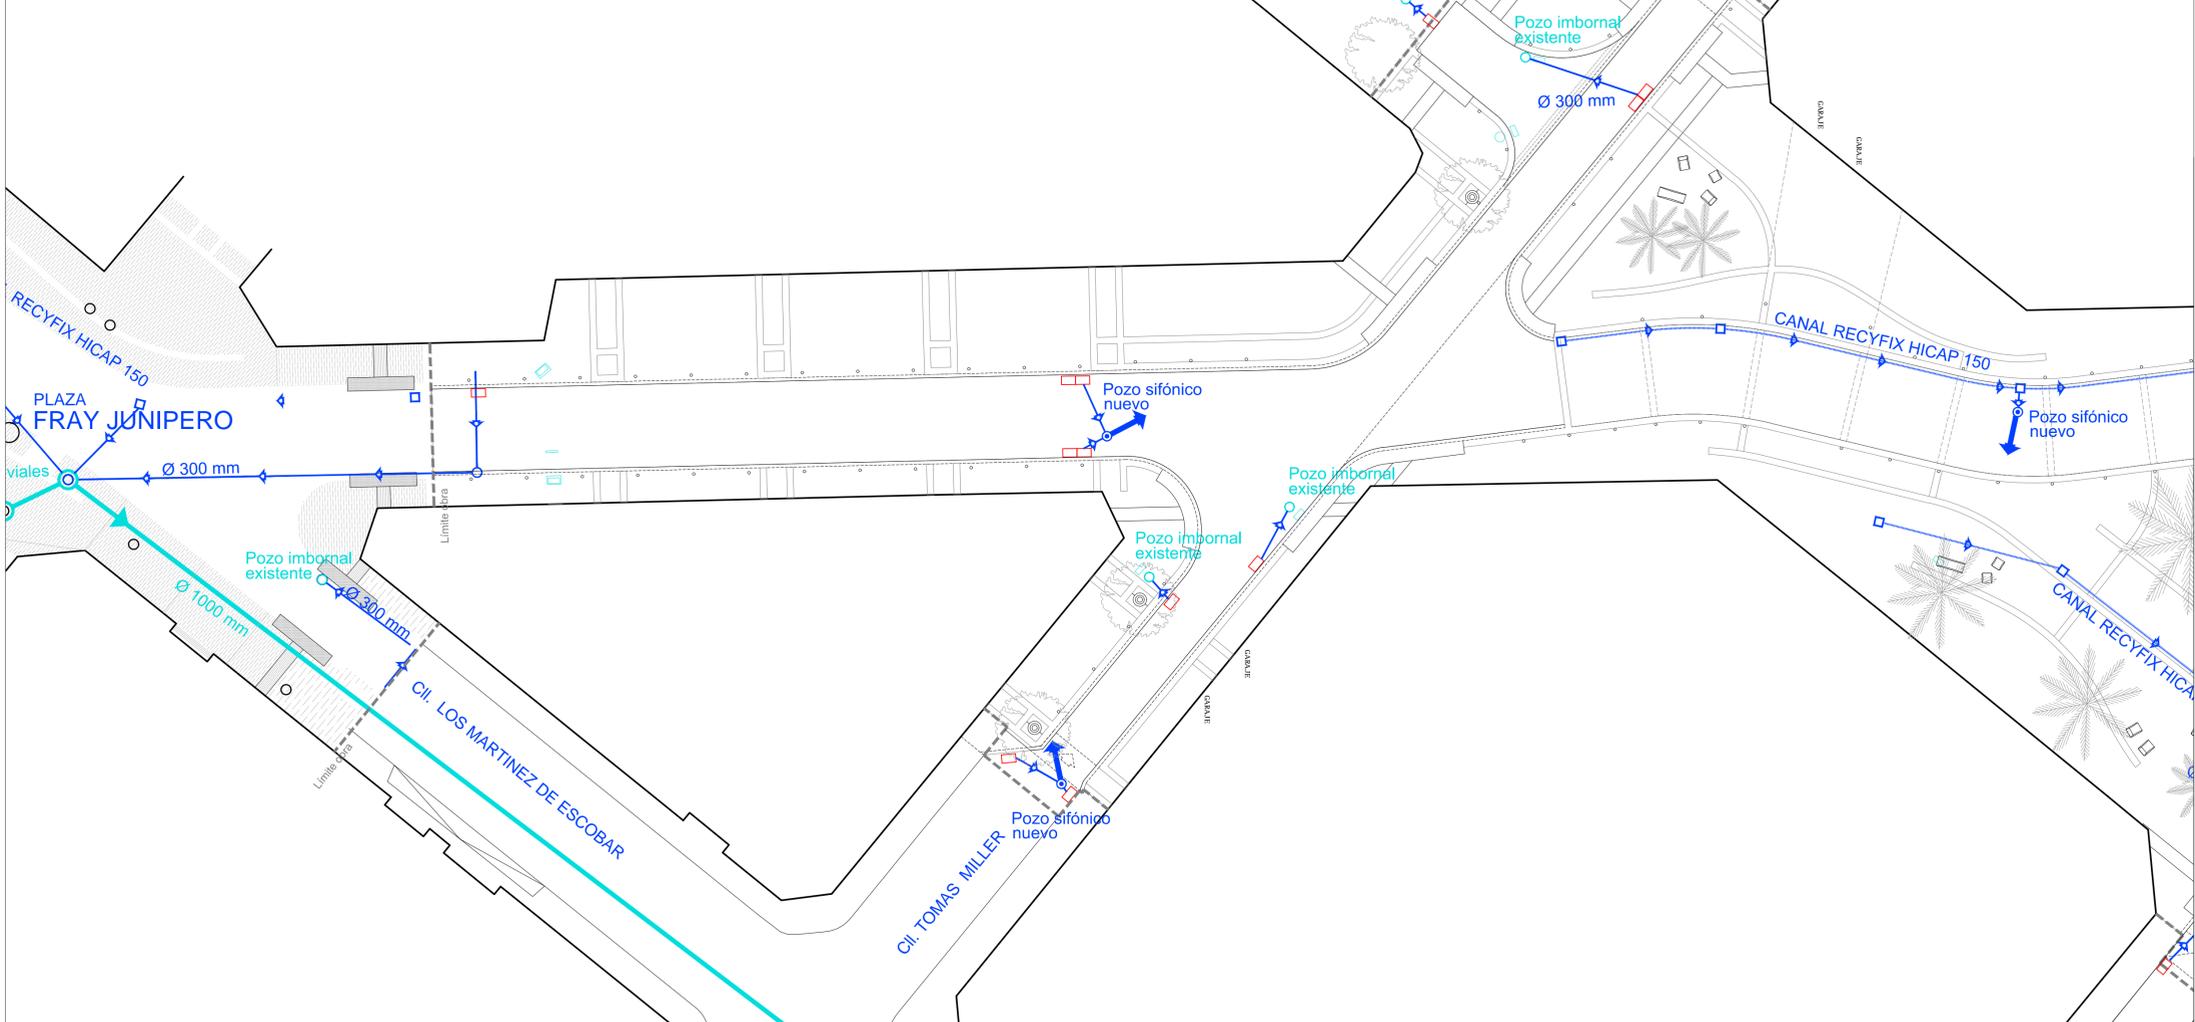


LEYENDA	
	Imbornal 30x60
	Pozo existente
	Red pluvial Ø 300mm.
	Red pluvial Ø 1000 mm.
	Canal ranurado
	Arqueta 50x50

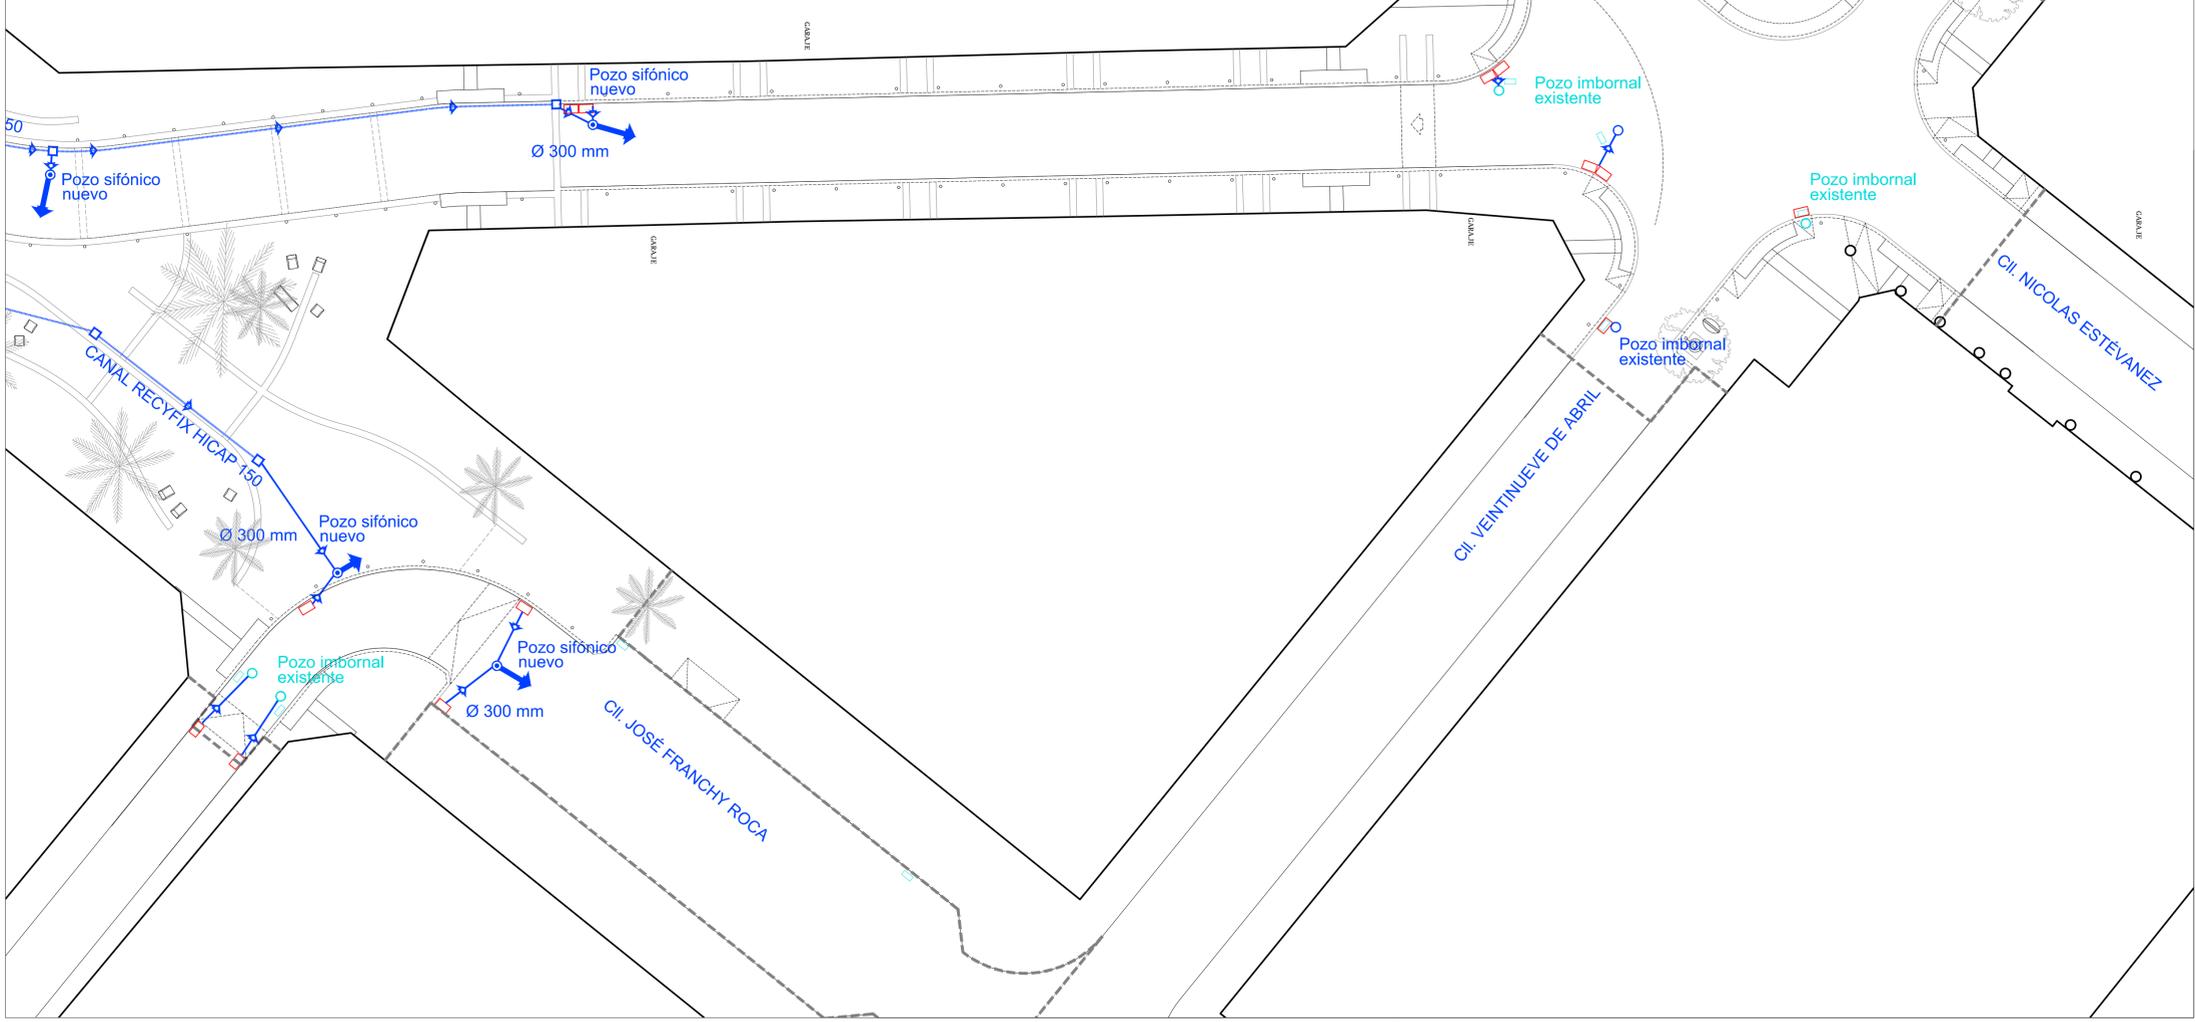





LEYENDA			
	Punto de acometida.		Ø 2" PVC-U
	Llave de corte.		Ø 90 PVC-O
	Conexión a red.		Ø 150 FD
	Red. Camisa de PVC (Ø) tubería de polietileno (mm)		Final de red
	Filtro de disco y regulador de presión.		Nudo
	Cruce de calle.		Válvula
	Arqueta.		
	Contador.		

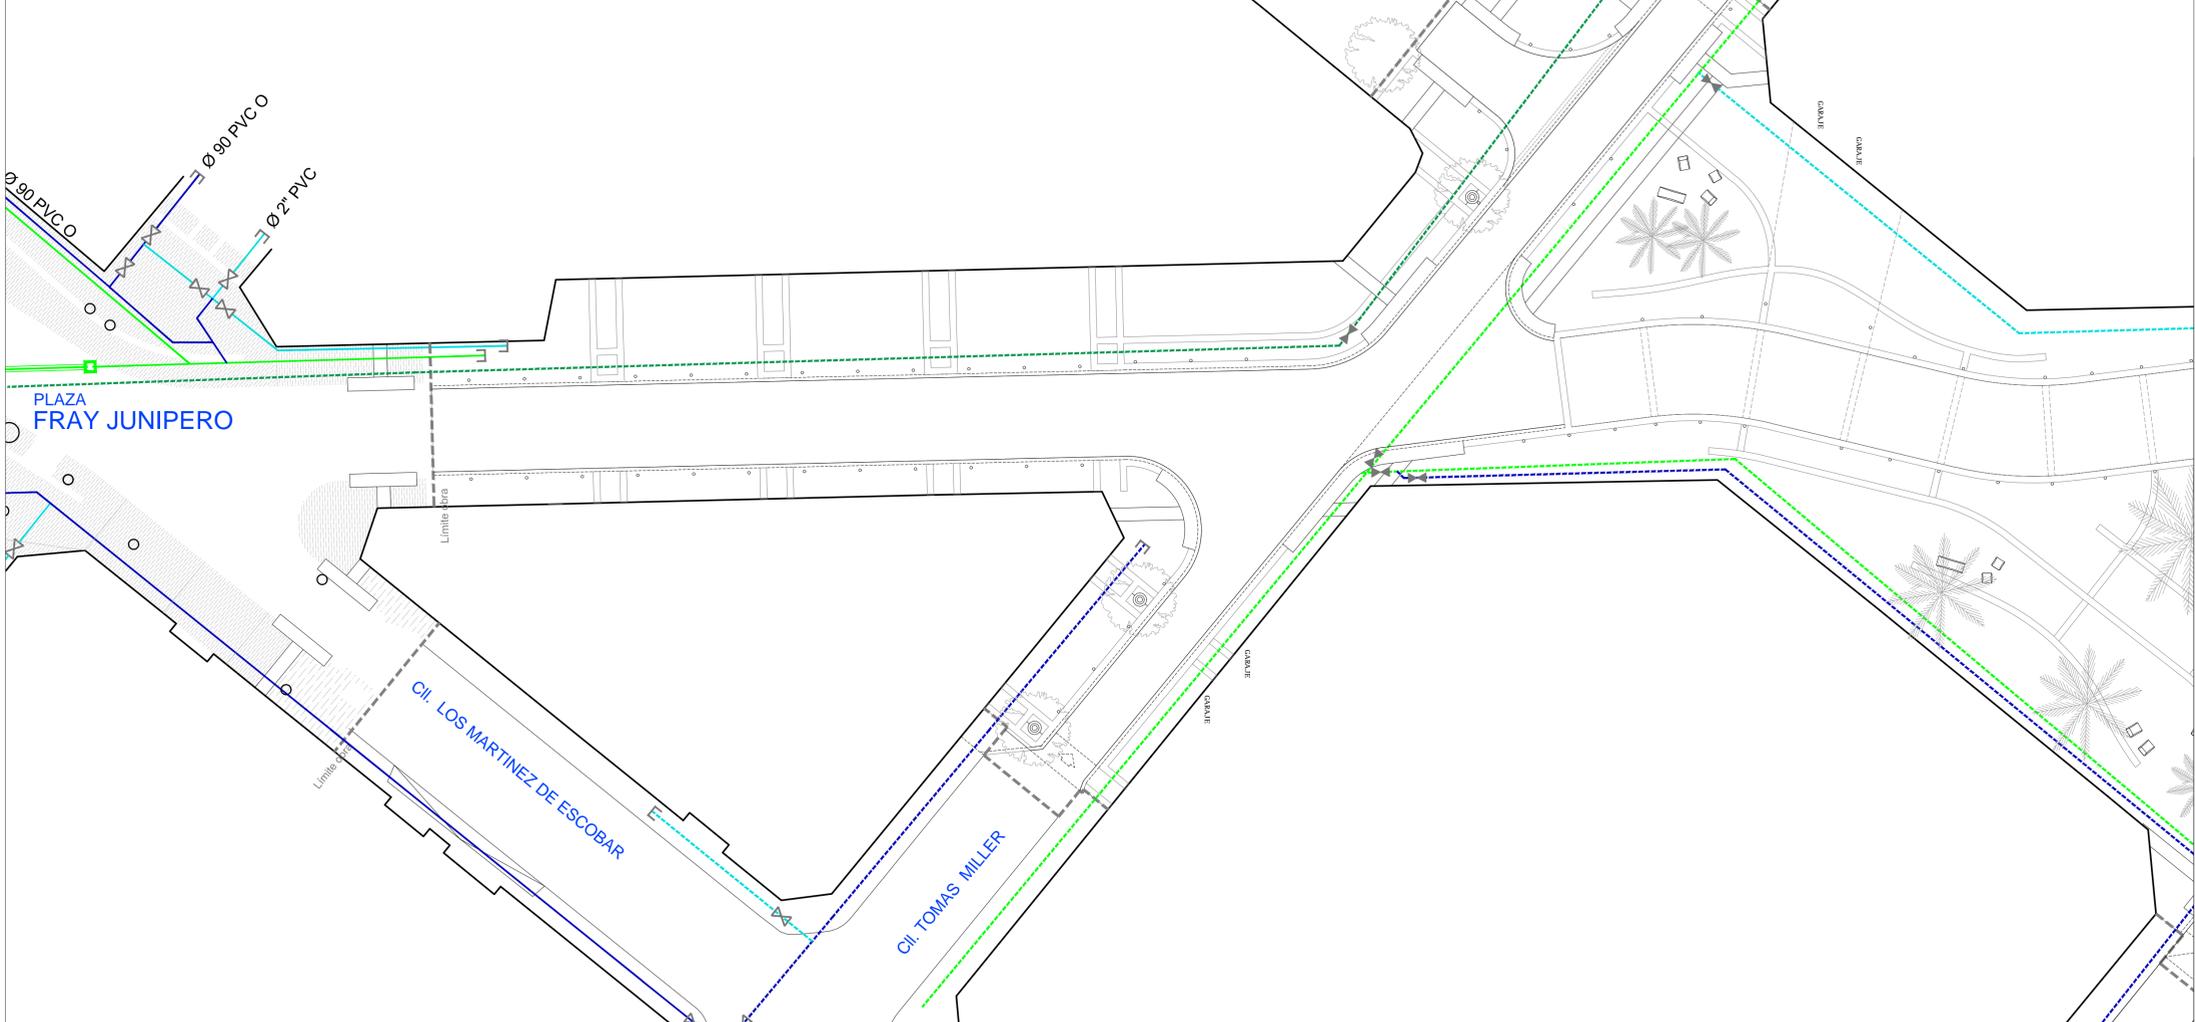


LEYENDA			
	Punto de acometida.		Ø 2" PVC-U
	Llave de corte.		Ø 90 PVC-O
	Conexión a red.		Ø 150 FD
	Red. Camisa de PVC (Ø) tubería de polietileno (mm)		Final de red
	Filtro de disco y regulador de presión.		Nudo
	Cruce de calle.		Válvula
	Arqueta.		
	Contador.		

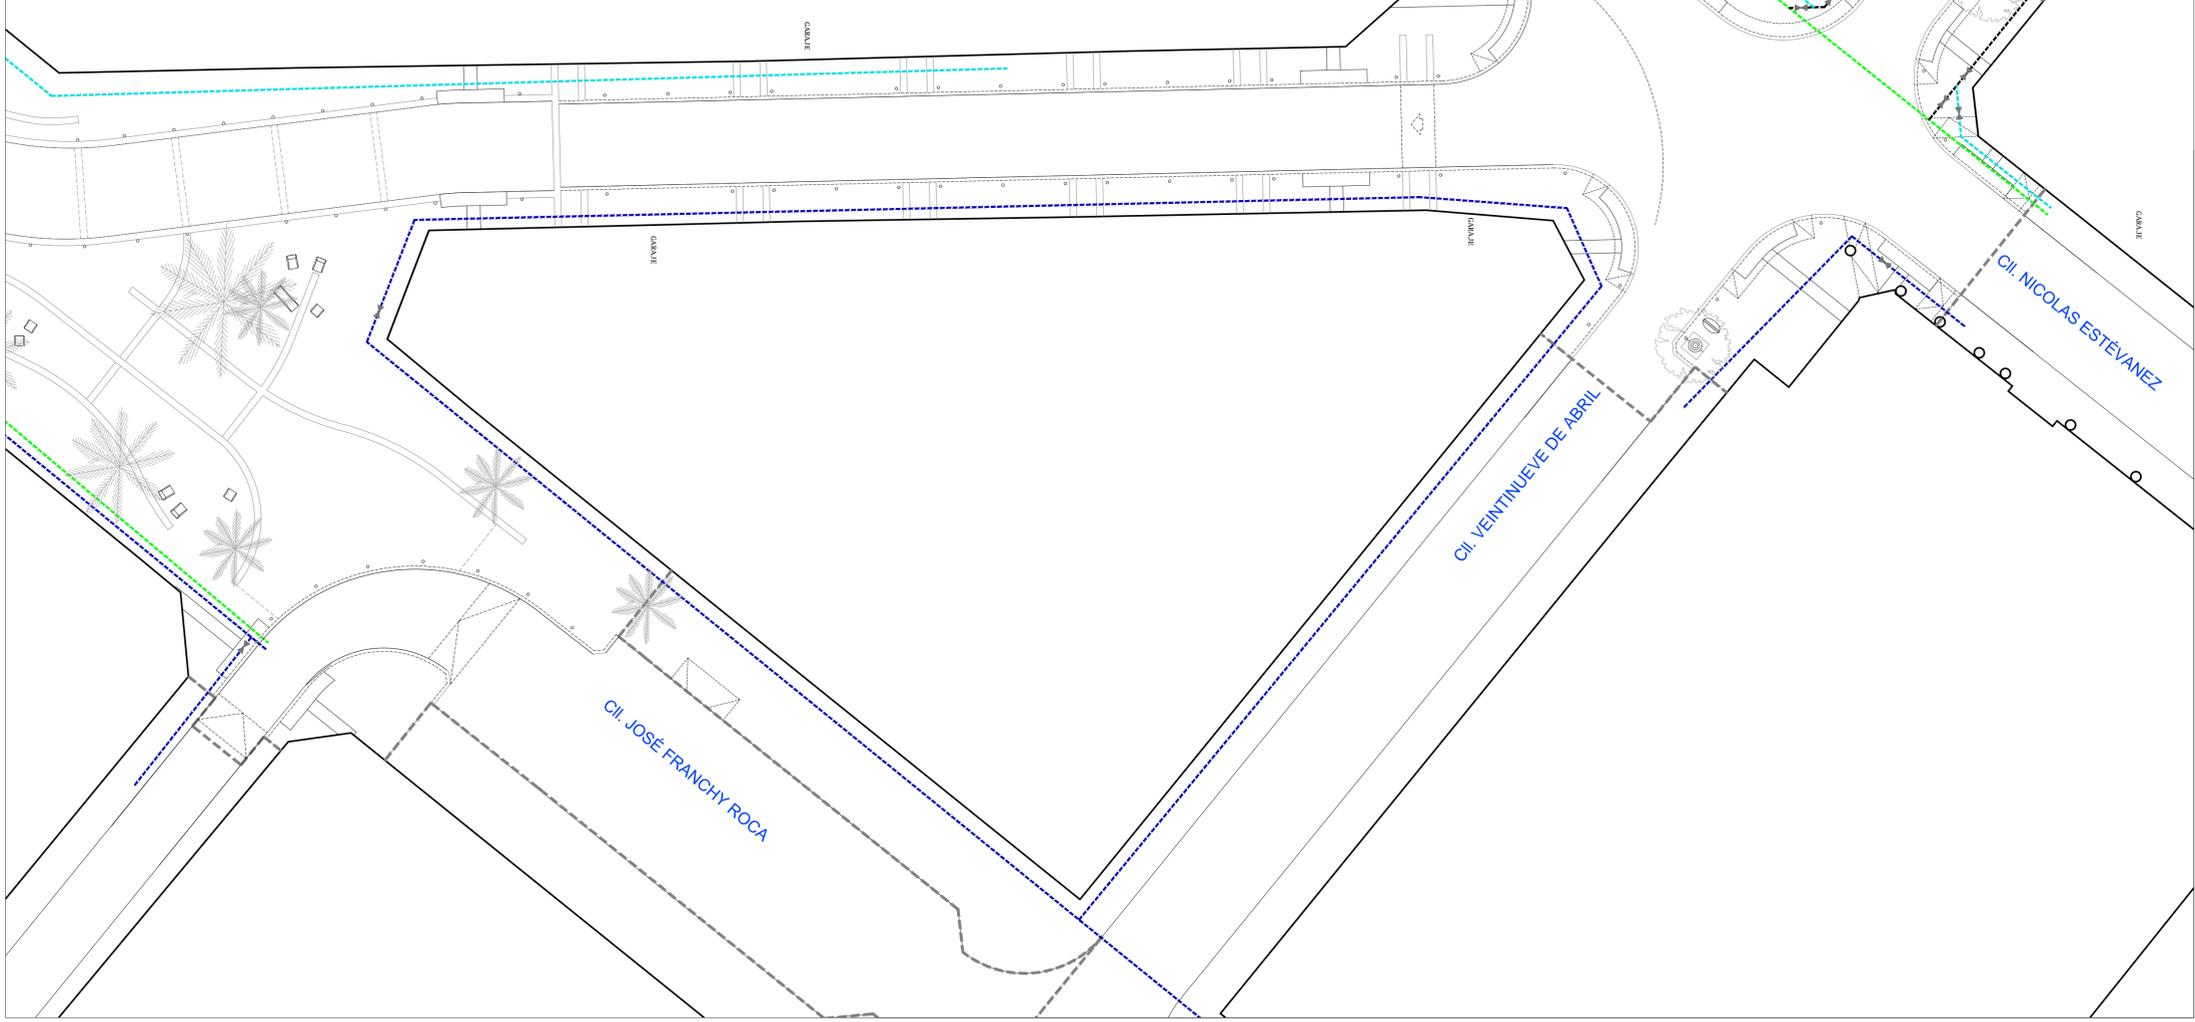

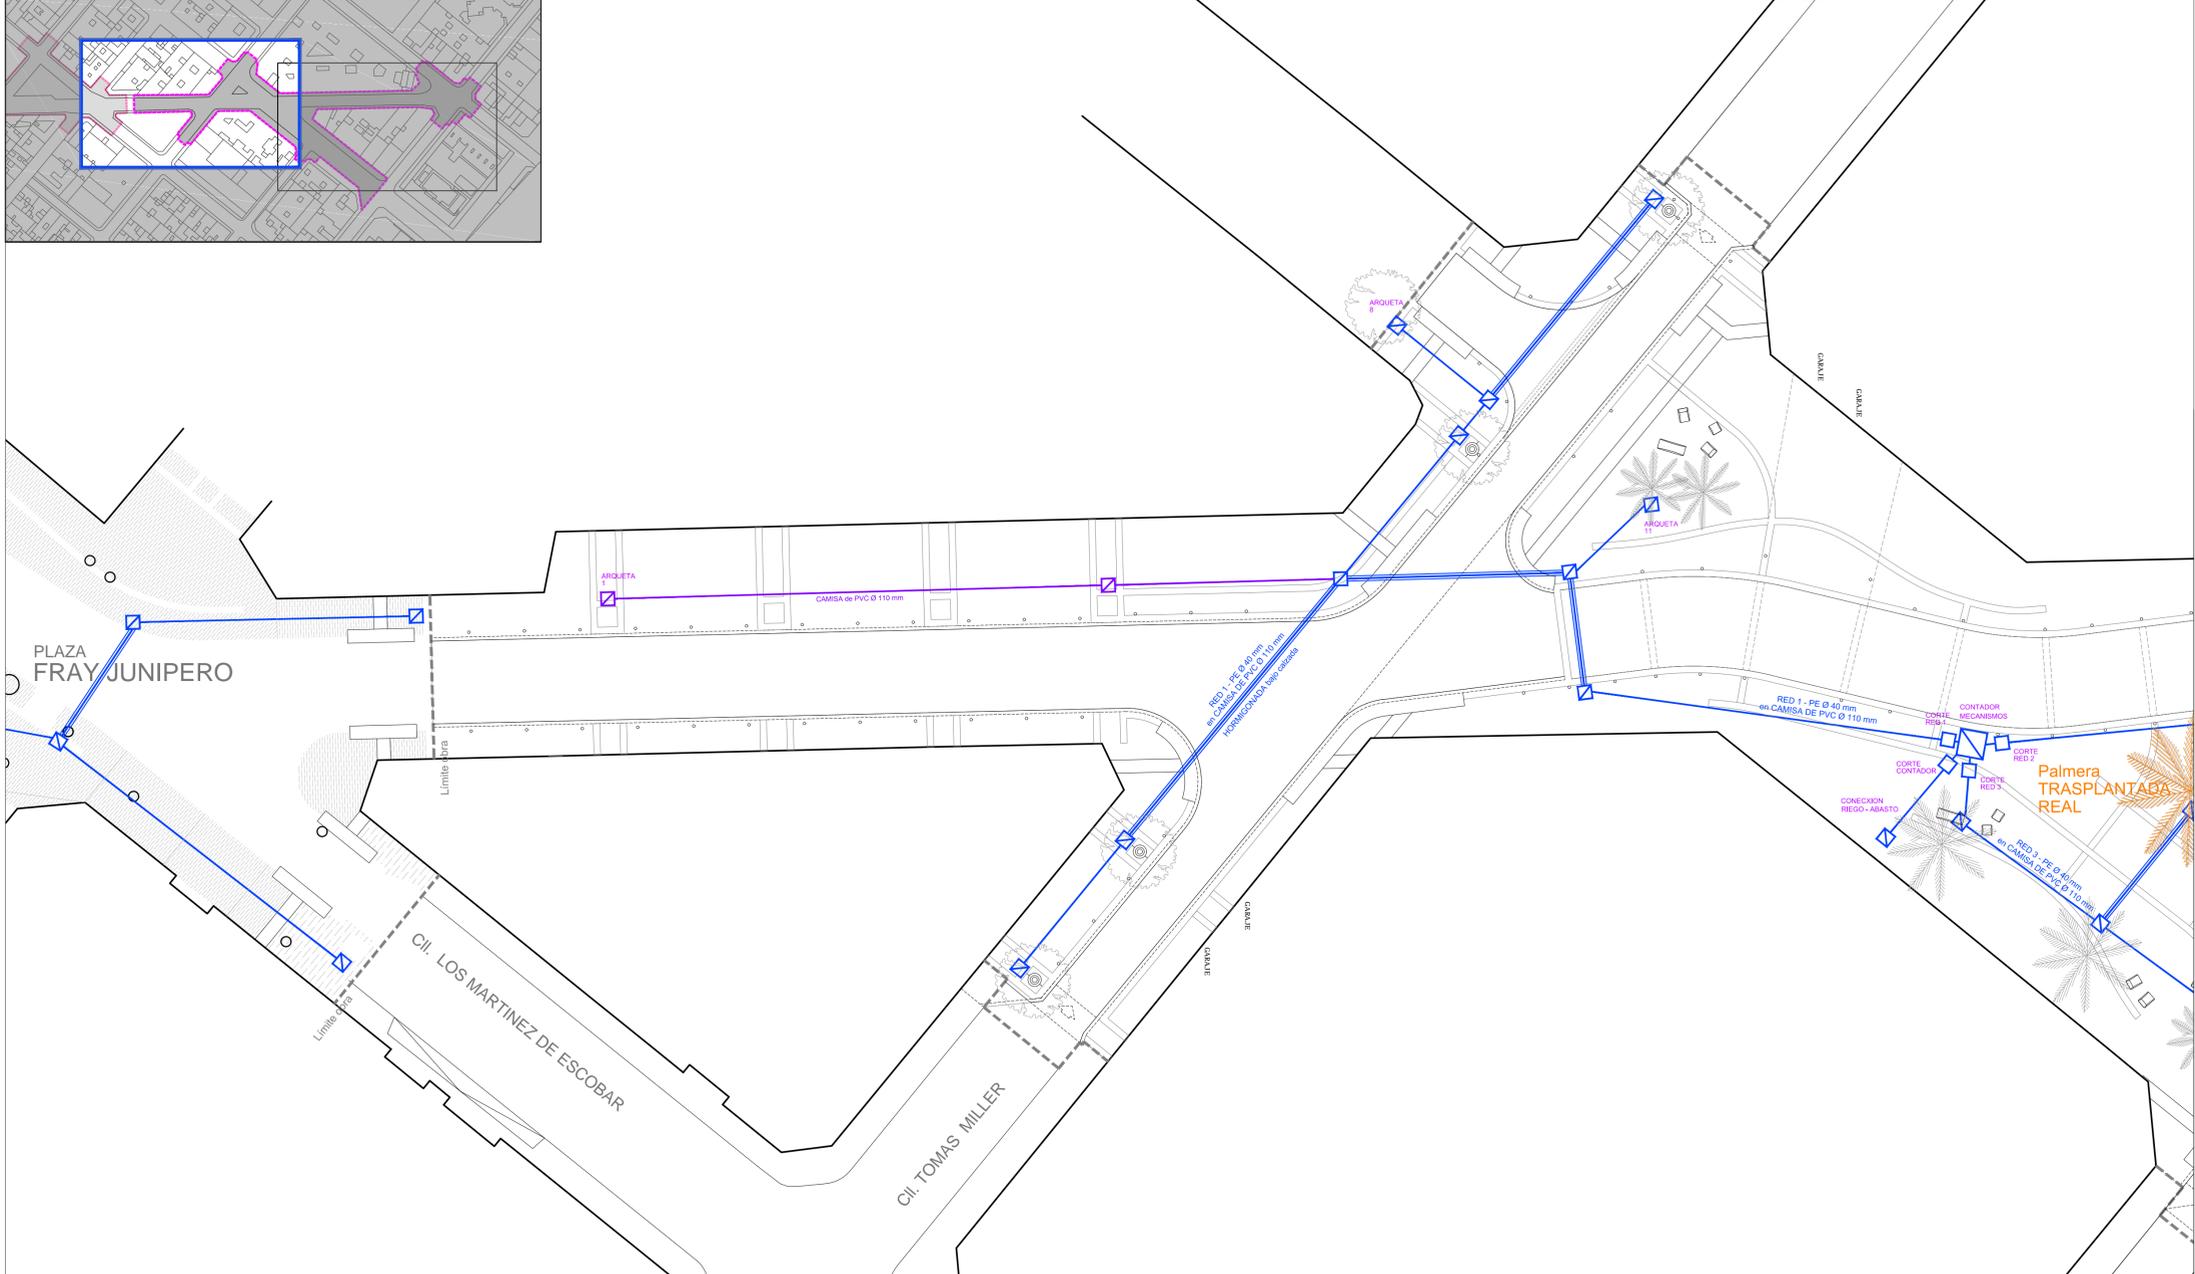

<p>Ayuntamiento de Las Palmas de Gran Canaria</p> <p>ÁREA DE GOBIERNO DE ORDENACIÓN DEL TERRITORIO URBANISMO, VIVIENDA Y AGUAS. SERVICIO DE URBANISMO</p>	<p>GEURSA</p> <p>Sociedad Municipal de Gestión Urbanística de Las Palmas de Gran Canaria, S.A.</p>	<p>EQUIPO REDACTOR GEURSA</p> <p>José Juan Rodríguez Moreno Arquitecto</p> <p>Héctor Rodríguez Delgado Ing. Tit. en Obras Públicas</p>	SITUACIÓN:	FECHA:	PROYECTO DE ACONDICIONAMIENTO CALLE FERNANDO GUANARTEME. FASE 5 PLAN DE INSTALACIONES URBANAS RED DE RIEGO Y ARBOLADO	ER.U.	PLANO N.º
			T.M. LAS PALMAS G.C. DISTRITO ISLETA - PUERTO - GUANARTEME	MARZO 2016		U.15.30	08
			ESCALA:	1/200		HOJA	1 DE 2

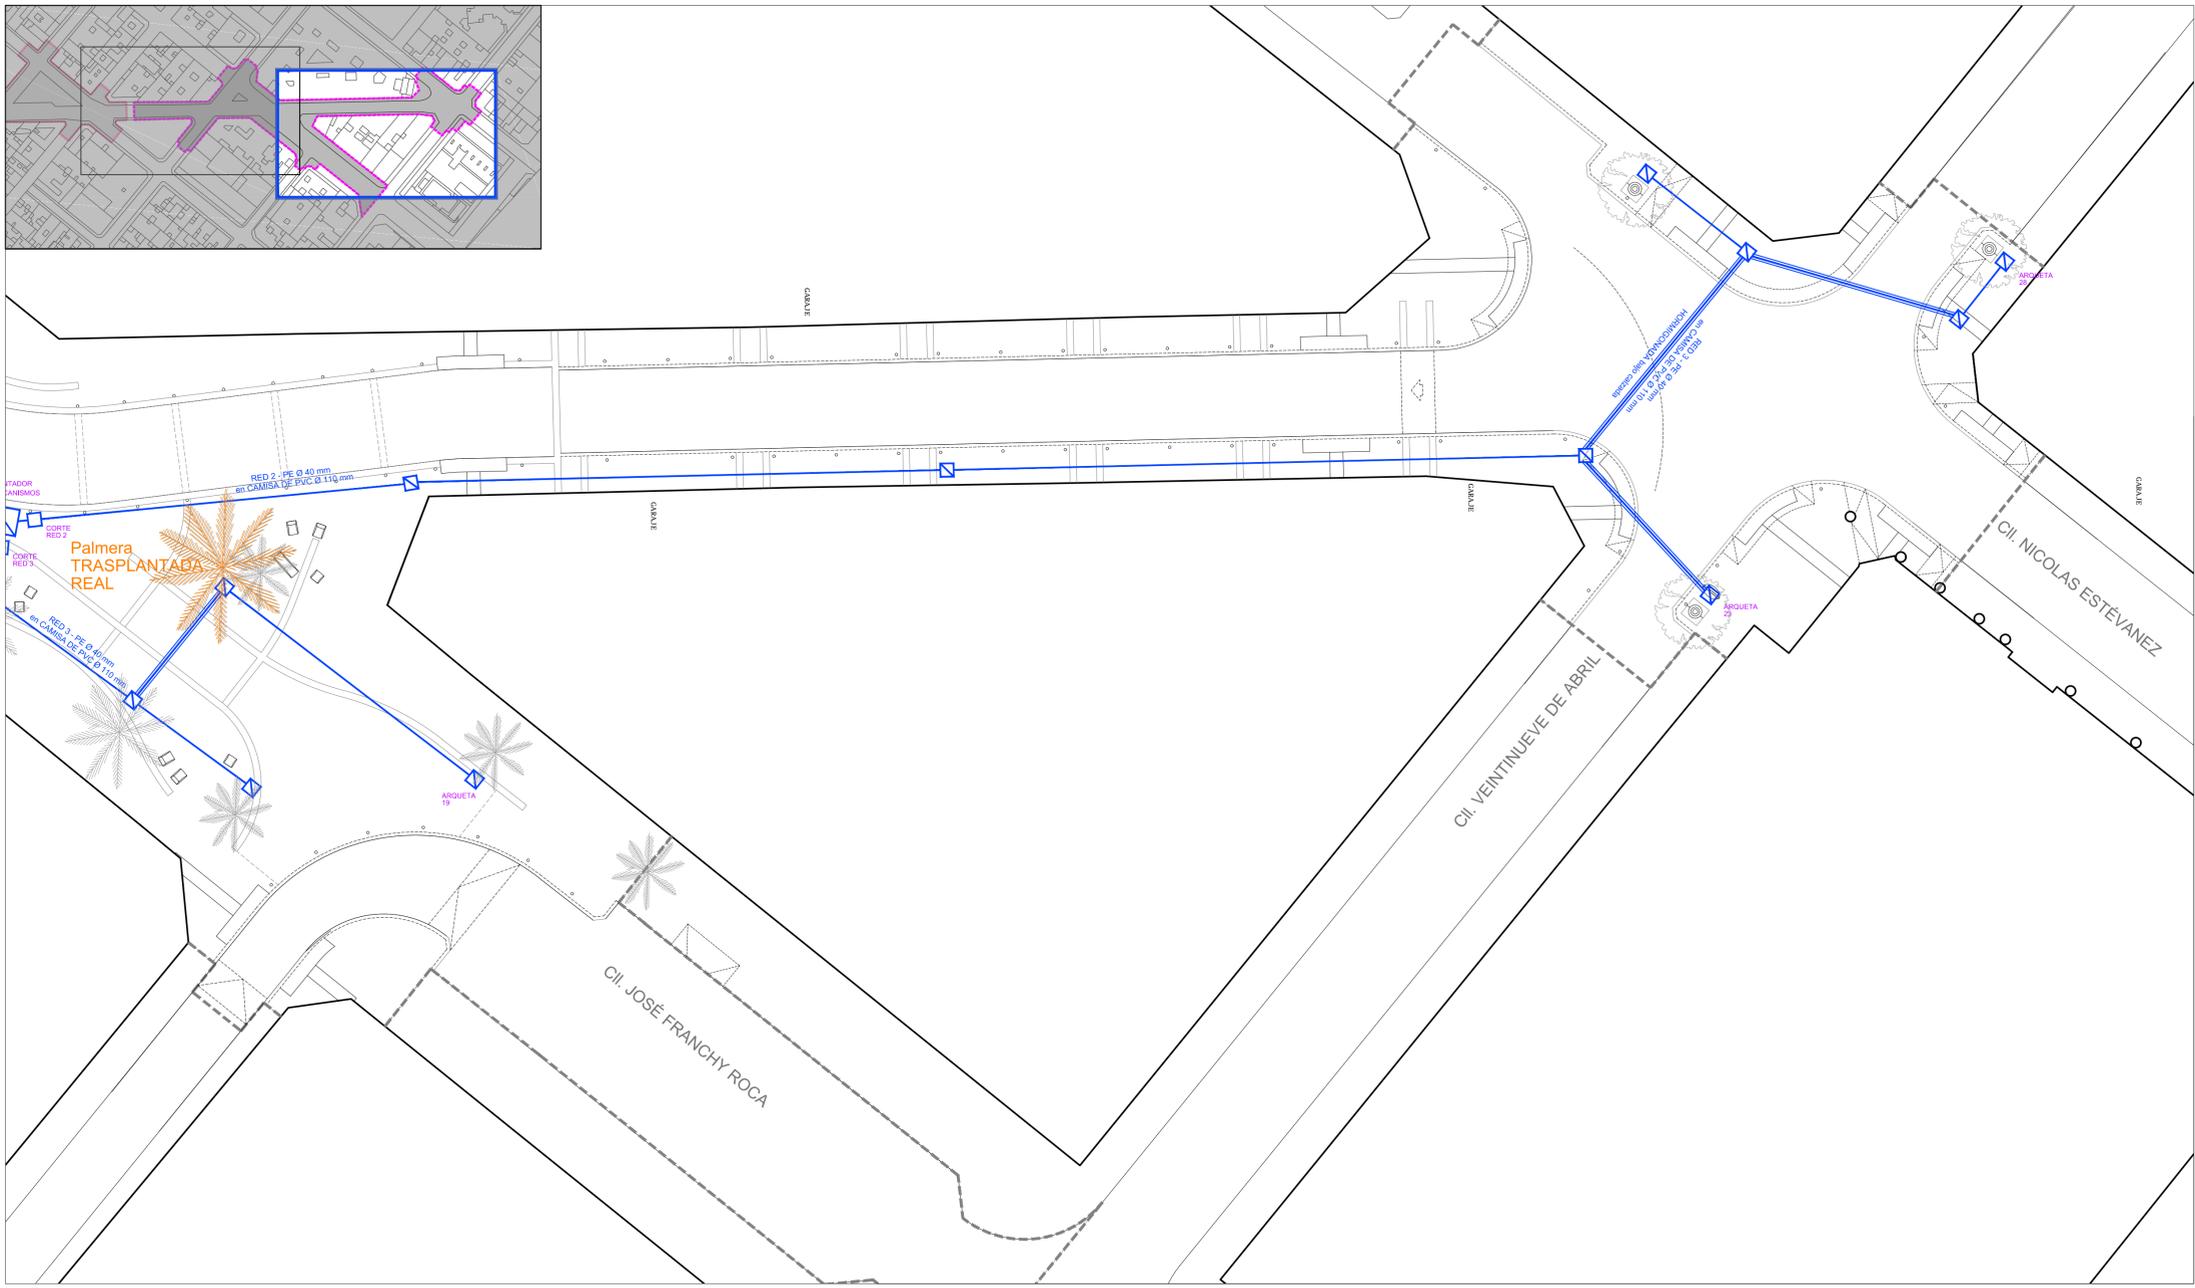


<p>Ayuntamiento de Las Palmas de Gran Canaria</p> <p>ÁREA DE GOBIERNO DE ORDENACIÓN DEL TERRITORIO URBANISMO, VIVIENDA Y AGUAS. SERVICIO DE URBANISMO</p>	<p>GEURSA</p> <p>Sociedad Municipal de Gestión Urbanística de Las Palmas de Gran Canaria, S.A.</p>	<p>EQUIPO REDACTOR GEURSA</p> <p>José Juan Rodríguez Moreno Arquitecto</p> <p>Héctor Rodríguez Delgado Ing. Tit. en Obras Públicas</p>	SITUACIÓN:	FECHA:	PROYECTO DE ACONDICIONAMIENTO CALLE FERNANDO GUANARTEME. FASE 5 PLAN DE INSTALACIONES URBANAS RED DE RIEGO Y ARBOLADO	ER.U.	PLANO N.º
			T.M. LAS PALMAS G.C. DISTRITO ISLETA - PUERTO - GUANARTEME	MARZO 2016		U.15.30	08
			ESCALA:	1/200		HOJA	2 DE 2




LEYENDA

	P-15a - RESALTO		S-28 - CALLE RESIDENCIAL
	P-20 - PEATONES		S-29 - FIN DE CALLE RESIDENCIAL
	S-13 - SITUACIÓN DE PASO PARA PEATONES		S-13 - SITUACIÓN DE PASO PARA PEATONES
	R-101 - ENTRADA PROHIBIDA		ARQUETA EXISTENTE
	R-302 - GIRO A LA DERECHA PROHIBIDO		ARQUETA NUEVA
	R-303 - GIRO A LA IZQUIERDA PROHIBIDO		SEMAFORO EXISTENTE
	R-2 - DETENCIÓN OBLIGATORIA		SEMAFORO NUEVO
			CANALIZACIÓN NUEVA

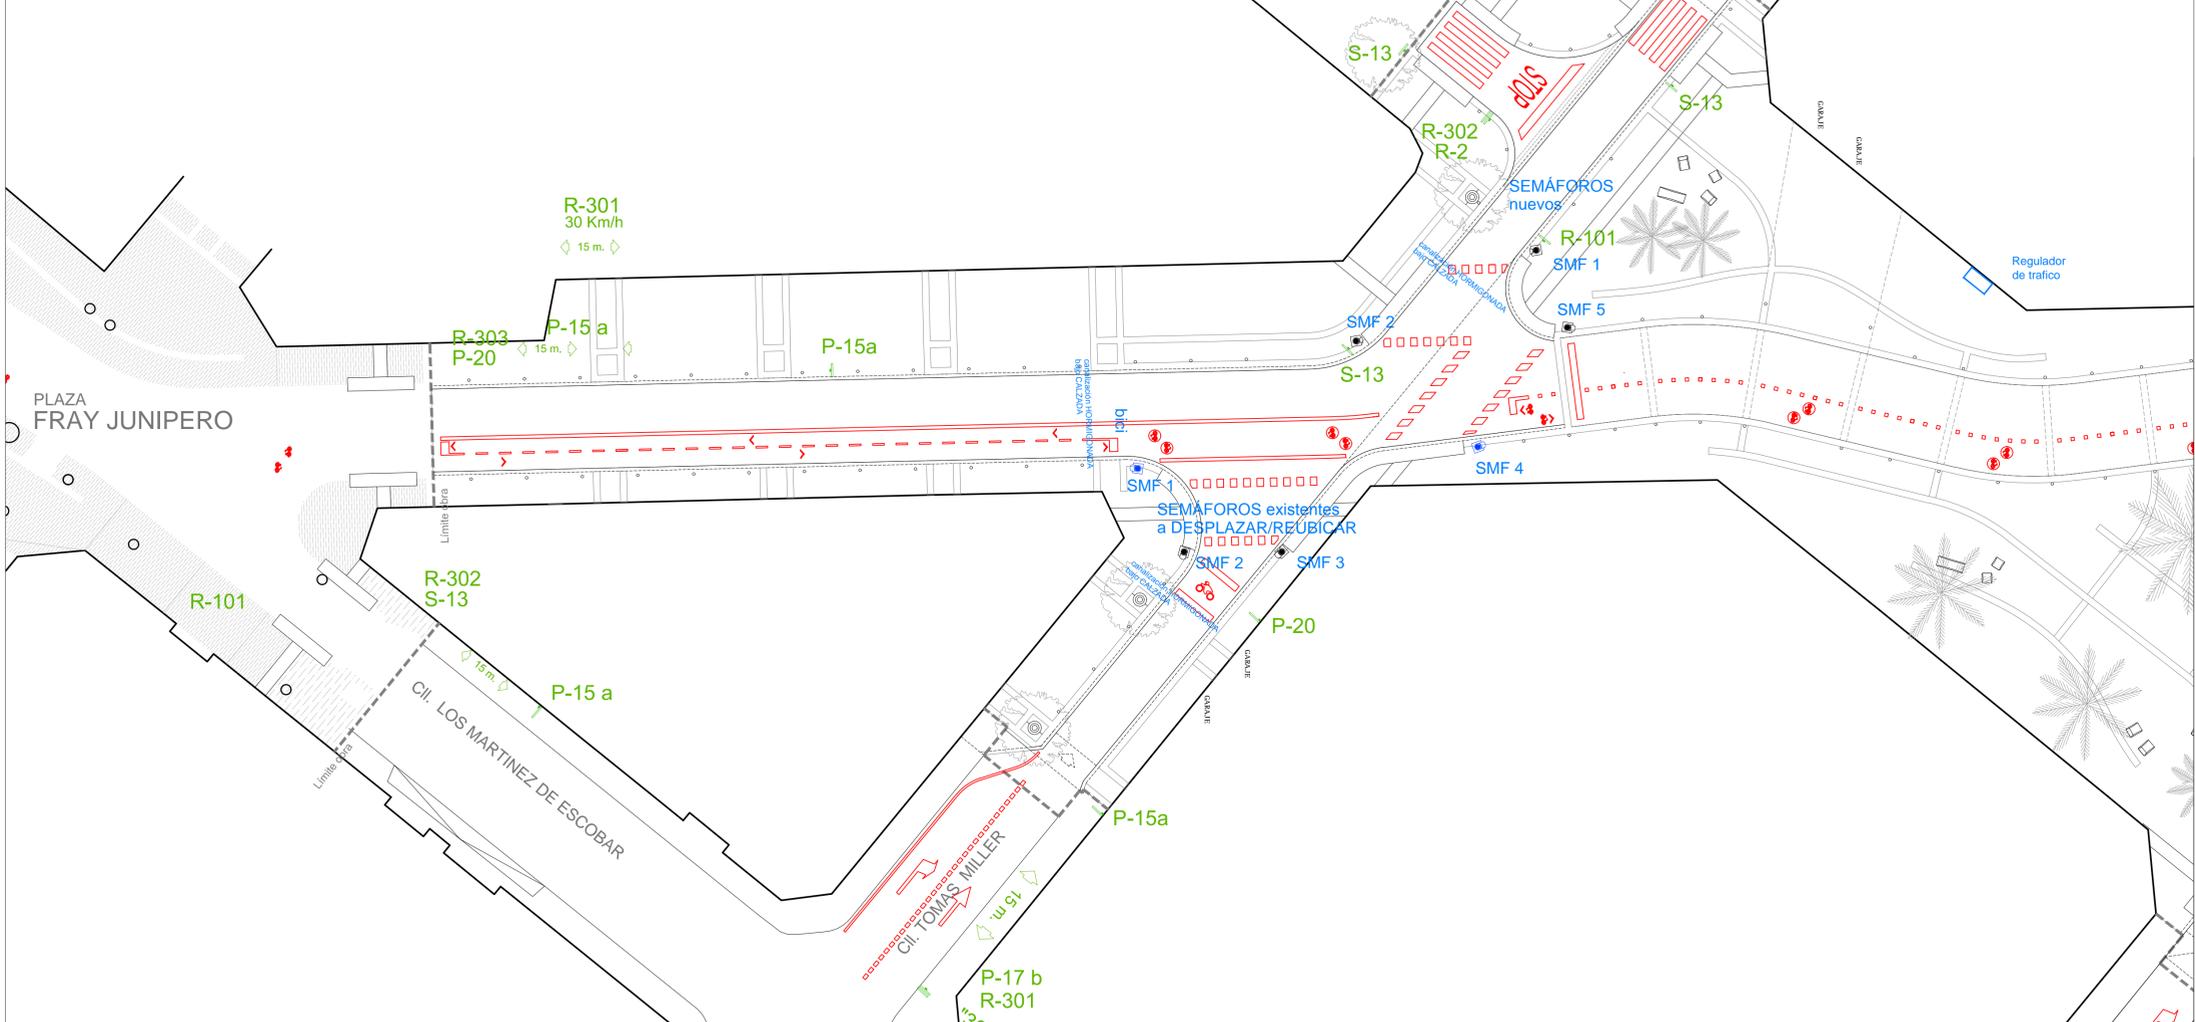

LEYENDA


	P-15a - RESALTO		S-28 - CALLE RESIDENCIAL
	P-20 - PEATONES		S-29 - FIN DE CALLE RESIDENCIAL
	S-13 - SITUACIÓN DE PASO PARA PEATONES		S-13 - SITUACIÓN DE PASO PARA PEATONES
	R-101 - ENTRADA PROHIBIDA		ARQUETA EXISTENTE
	R-302 - GIRO A LA DERECHA PROHIBIDO		ARQUETA NUEVA
	R-303 - GIRO A LA IZQUIERDA PROHIBIDO		SEMAFORO EXISTENTE
	R-2 - DETENCIÓN OBLIGATORIA		SEMAFORO NUEVO
			CANALIZACIÓN NUEVA

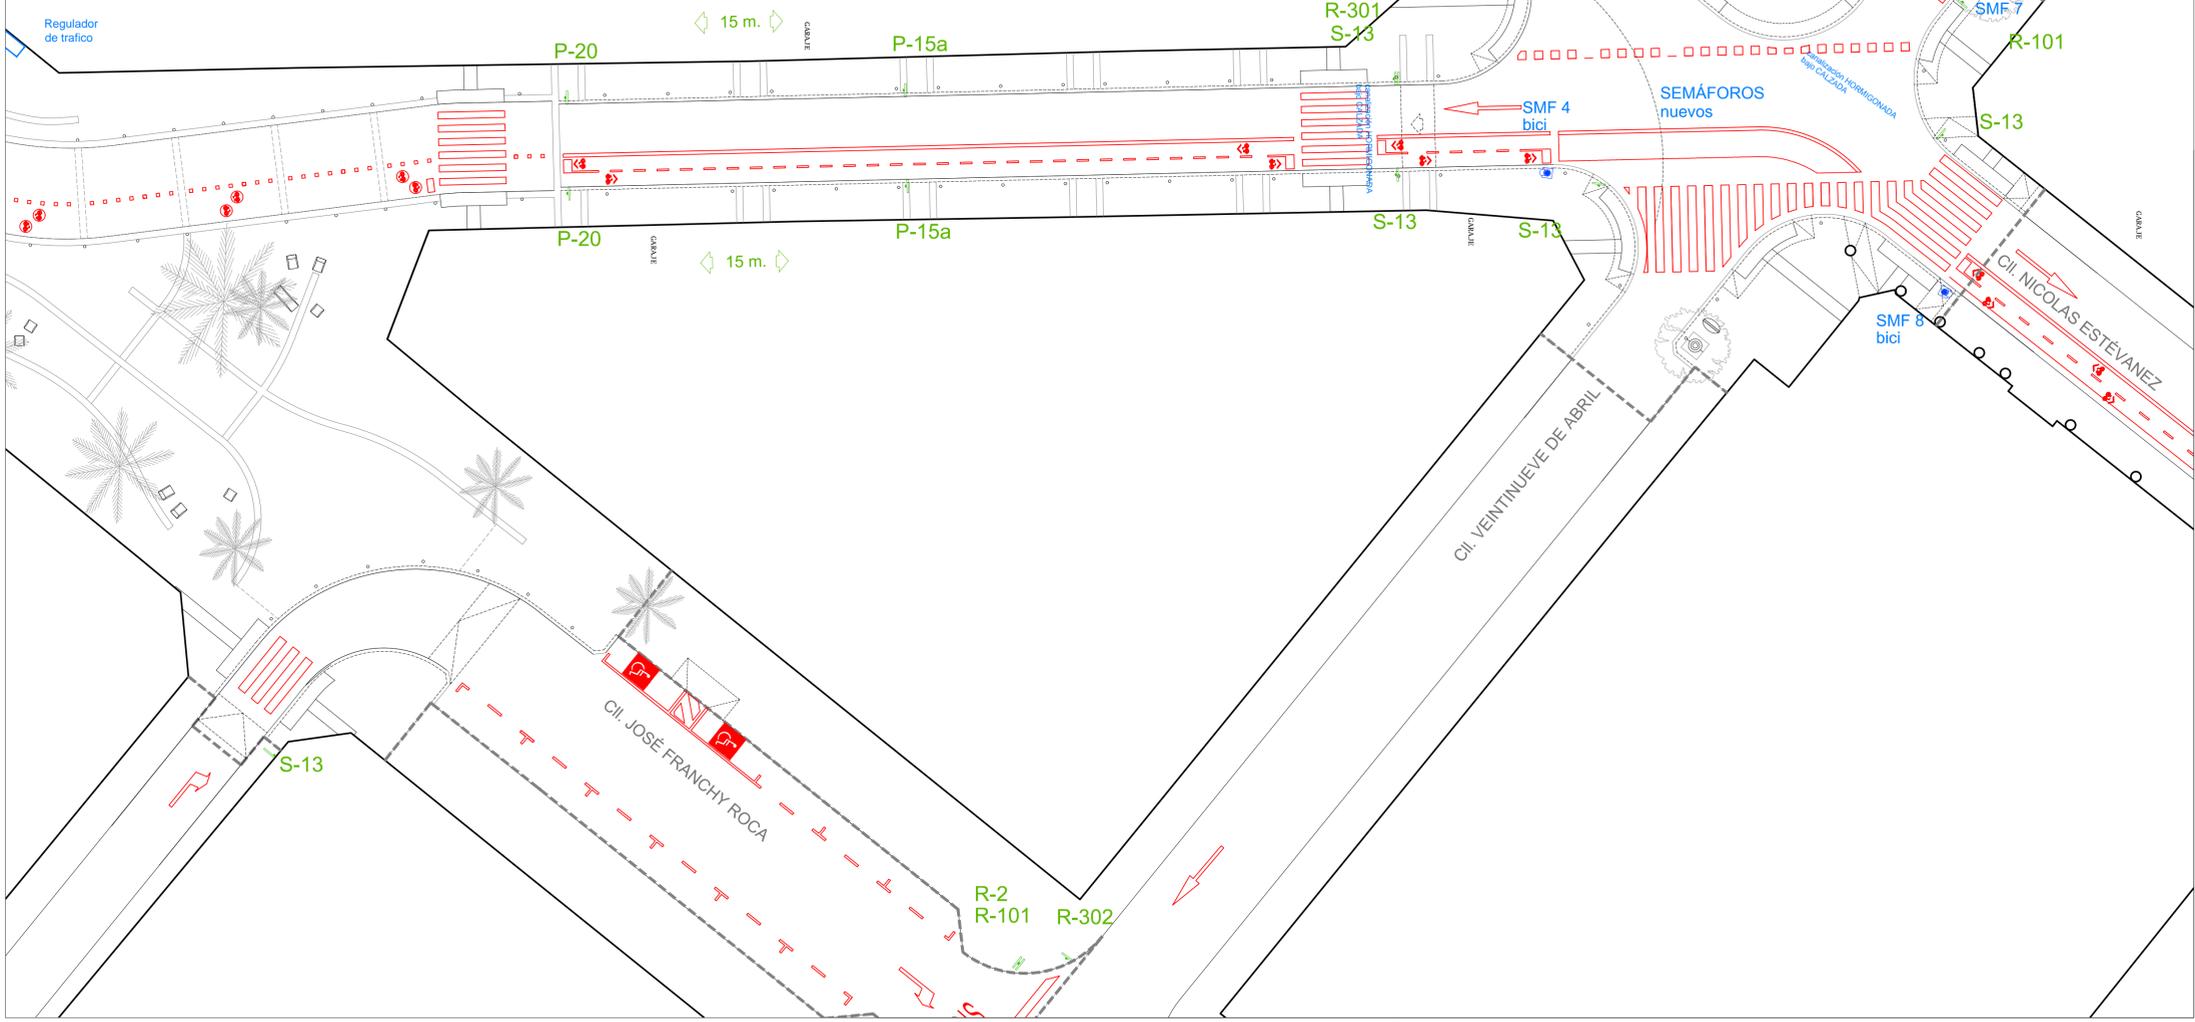



LEYENDA

- CANALIZACIÓN A.P. ø110
- ARQUETA A.P. 50x50
- ⊕ UDS DOBLE LUMINARIA SALVI / VENUS 16 LED 62W/ 35W 3000K EN COLUMNA DE VENUS PRO DE 6 / 4,5 M DE ALTURA
- ⊕ UDS LUMINARIA SALVI / VENUS 16 LED 35W 3000K EN COLUMNA DE VENUS TOP DE 4 M DE ALTURA
- ⚡ PICA DE PUESTA A TIERRA

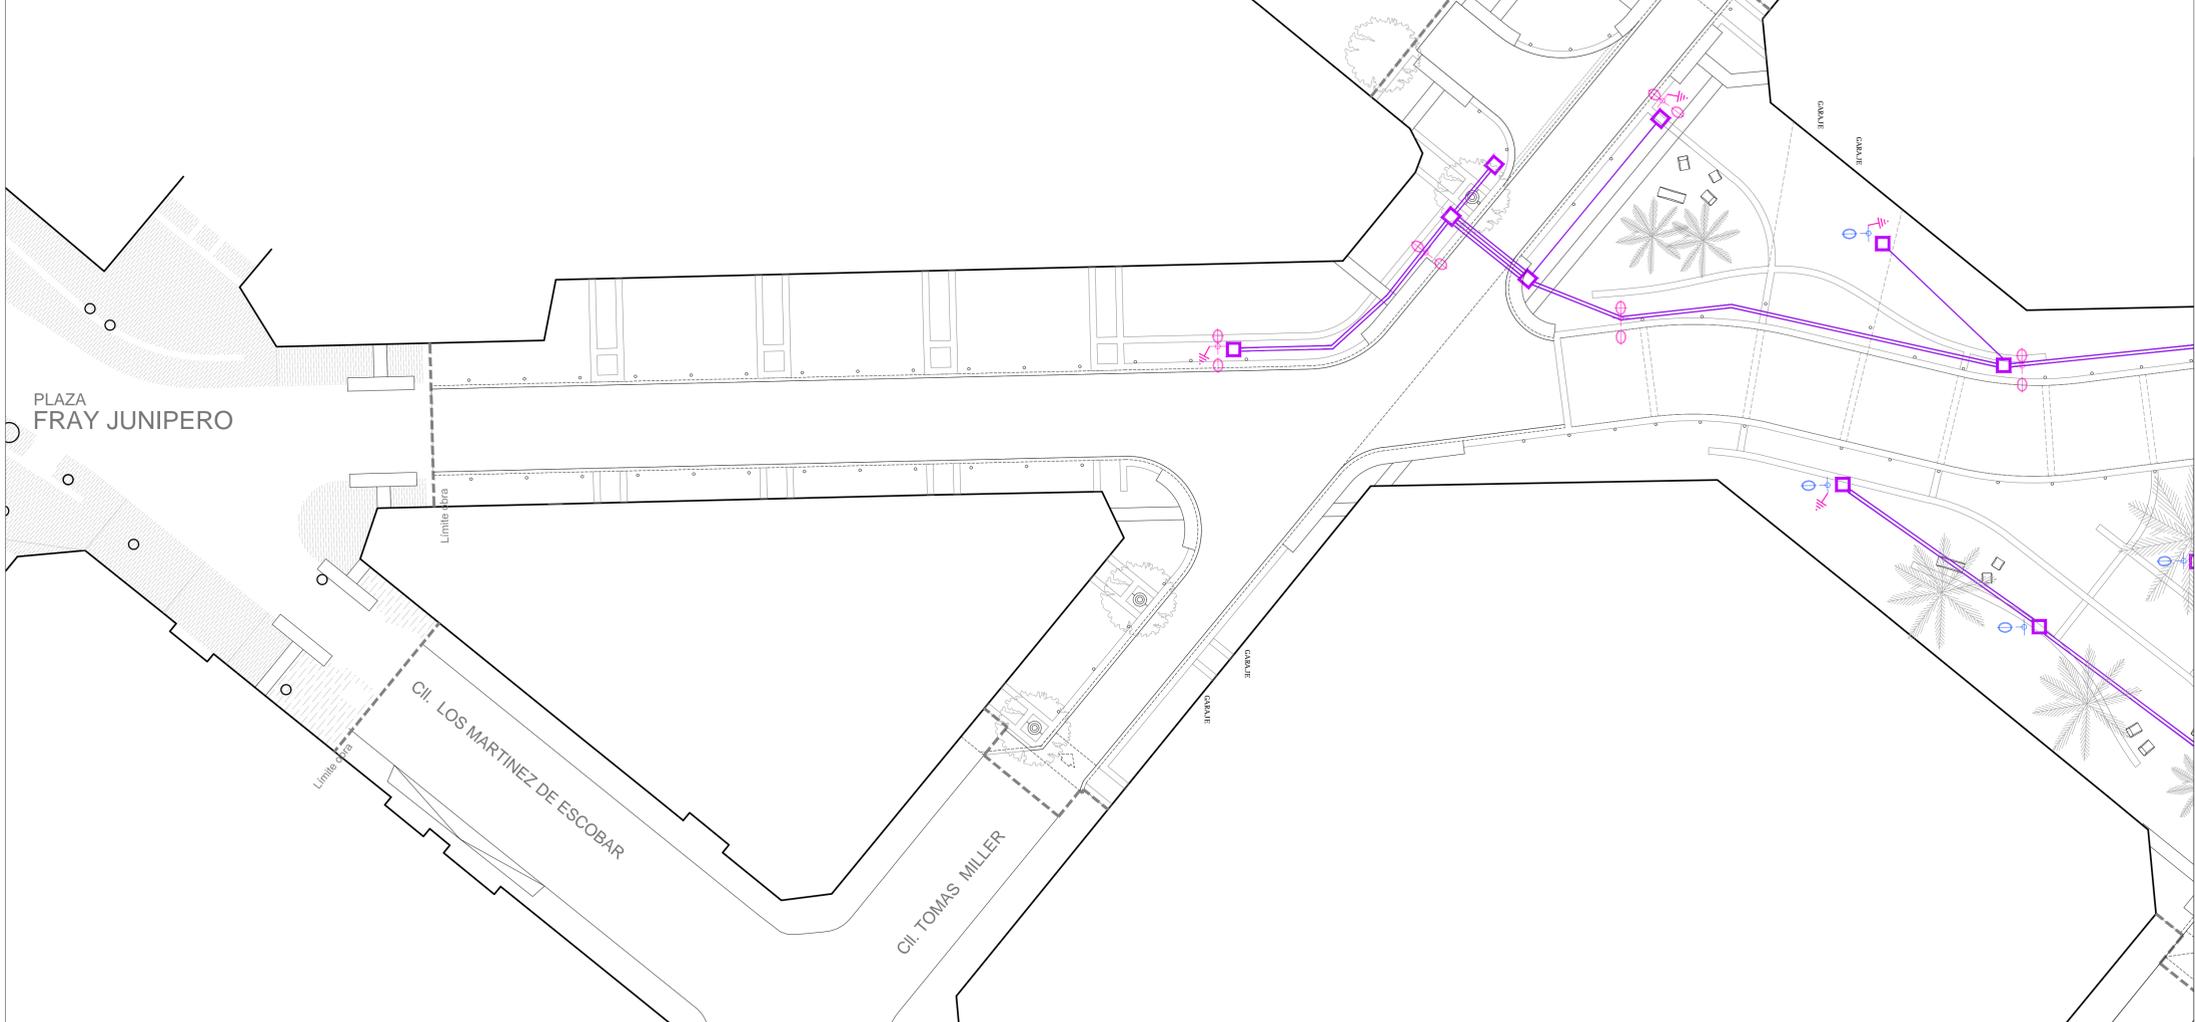


	<small>ÁREA DE GOBIERNO DE ORDENACIÓN DEL TERRITORIO URBANISMO, VIVIENDA Y AGUAS. SERVICIO DE URBANISMO</small>		<small>EQUIPO REDACTOR GEURSA</small> 	<small>SITUACIÓN:</small> T.M. LAS PALMAS G.C. DISTRITO ISLETA - PUERTO - GUANARTEME	<small>FECHA:</small> MARZO 2016	<small>PROYECTO DE ACONDICIONAMIENTO CALLE FERNANDO GUANARTEME. FASE 5</small> PLANO: INSTALACIONES URBANAS ALUMBRADO PÚBLICO	<small>ERLU:</small> U 15.30	<small>PLANO N.º:</small> 10
				<small>ESCALA:</small> 1/200			<small>HOJA:</small> 1 DE 2	



LEYENDA

- CANALIZACIÓN A.P. ø110
- ARQUETA A.P. 50x50
- ⊕ UDS DOBLE LUMINARIA SALVI / VENUS 16 LED 62W/ 35W 3000K EN COLUMNA DE VENUS PRO DE 6 / 4,5 M DE ALTURA
- ⊕ UDS LUMINARIA SALVI / VENUS 16 LED 35W 3000K EN COLUMNA DE VENUS TOP DE 4 M DE ALTURA
- ⚡ PICA DE PUESTA A TIERRA

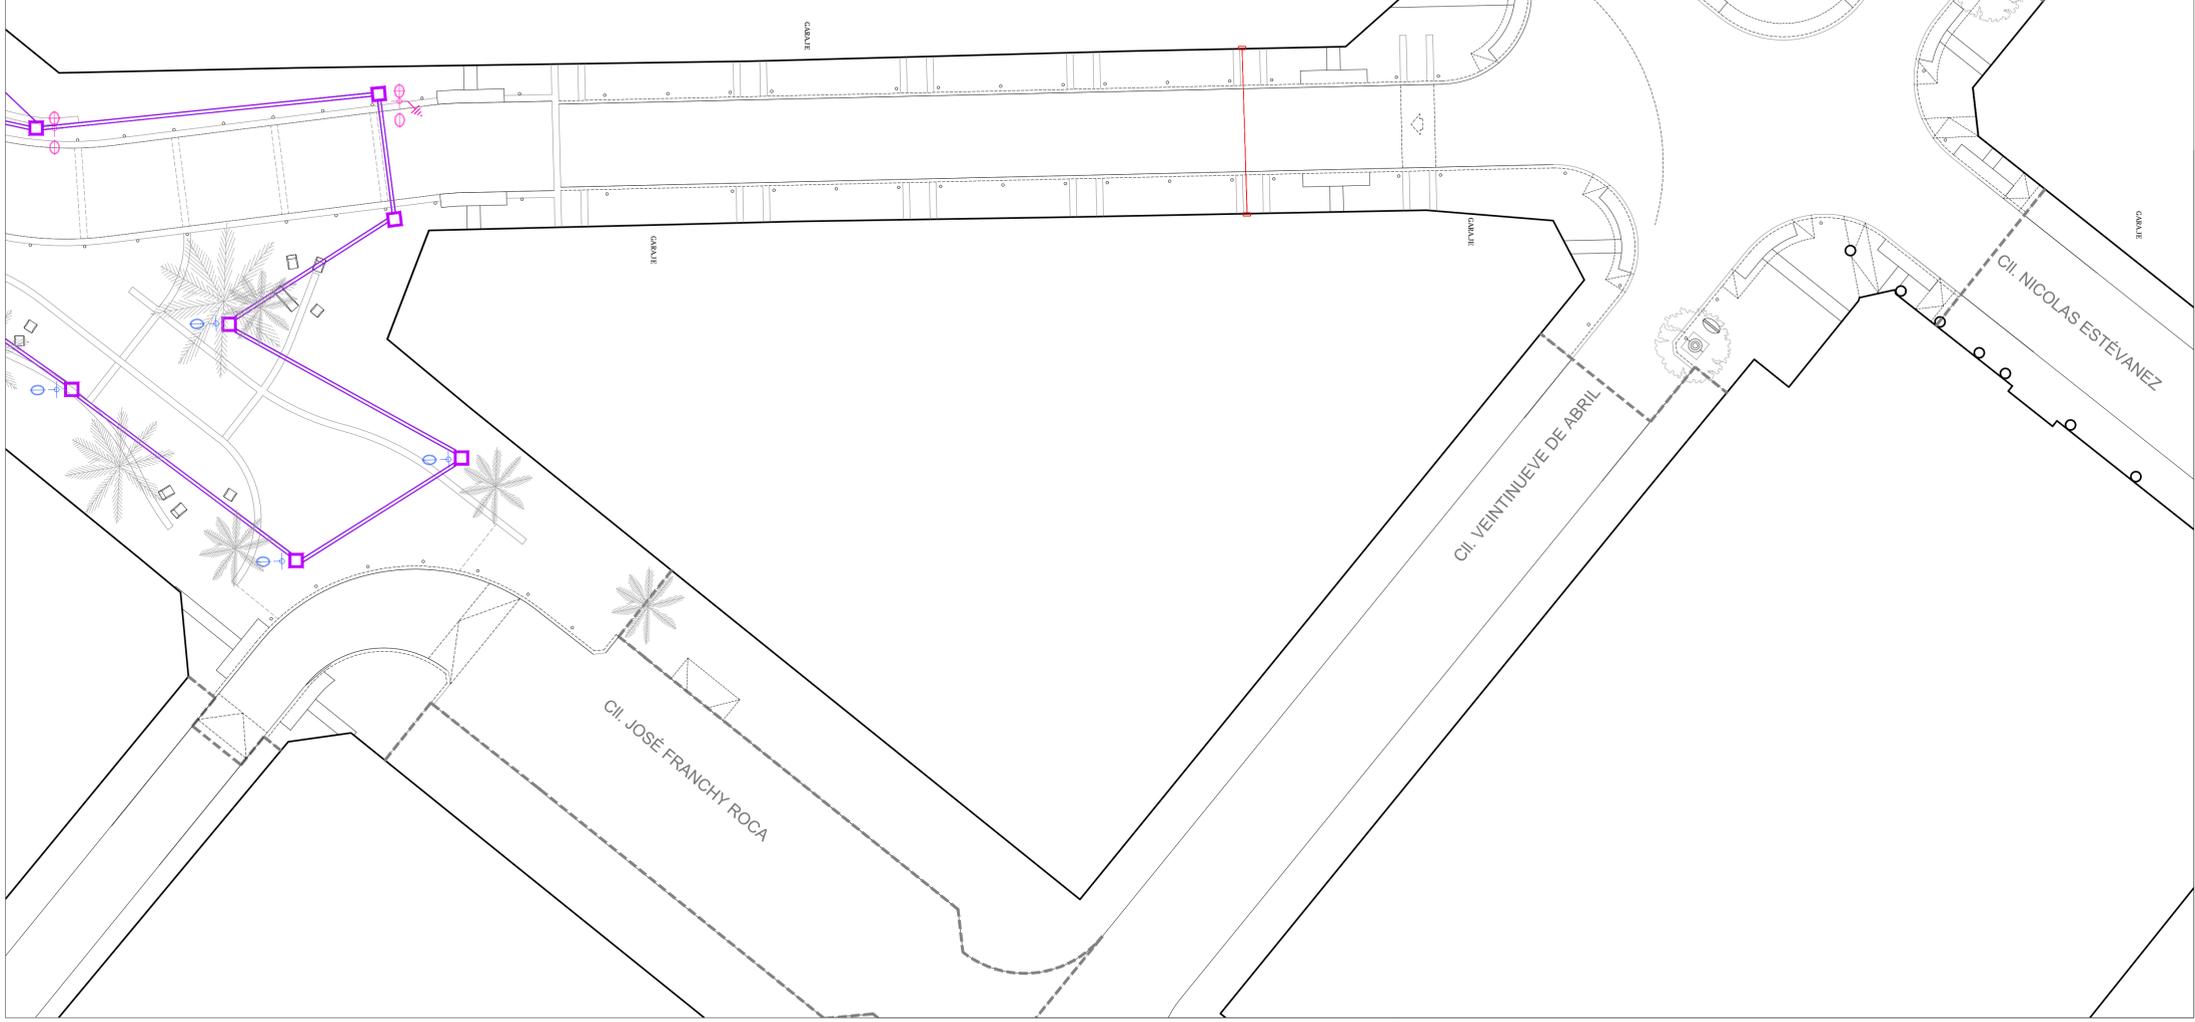


	<small>ÁREA DE GOBIERNO DE ORDENACIÓN DEL TERRITORIO URBANISMO, VIVIENDA Y AGUAS. SERVICIO DE URBANISMO</small>		<small>EQUIPO REDACTOR GEURSA</small> 	<small>SITUACIÓN:</small> T.M. LAS PALMAS G.C. DISTRITO ISLETA - PUERTO - GUANARTEME	<small>FECHA:</small> MARZO 2016	<small>PROYECTO DE ACONDICIONAMIENTO CALLE FERNANDO GUANARTEME. FASE 5</small> PLANO: INSTALACIONES URBANAS ALUMBRADO PÚBLICO	<small>ERLU:</small> U 15.30	<small>PLANO N.º:</small> 10
				<small>ESCALA:</small> 1/200			<small>HOJA:</small> 2 DE 2	




LEYENDA	
	CONTENEDOR DE VIDRIO
	CONTENEDOR DE PAPEL
	CONTENEDOR DE PLÁSTICO
	CONTENEDOR COMERCIAL
	CONTENEDOR RESIDUOS SÓLIDOS URBANOS
	PAPELERA

LEYENDA	
	MARQUESINA DE GUAGUA
	ARQUETA DE ALUMBRADO PÚBLICO
	MUPI
	CABINA DE TELÉFONO
	BUZÓN DE CORREO
	BANCO

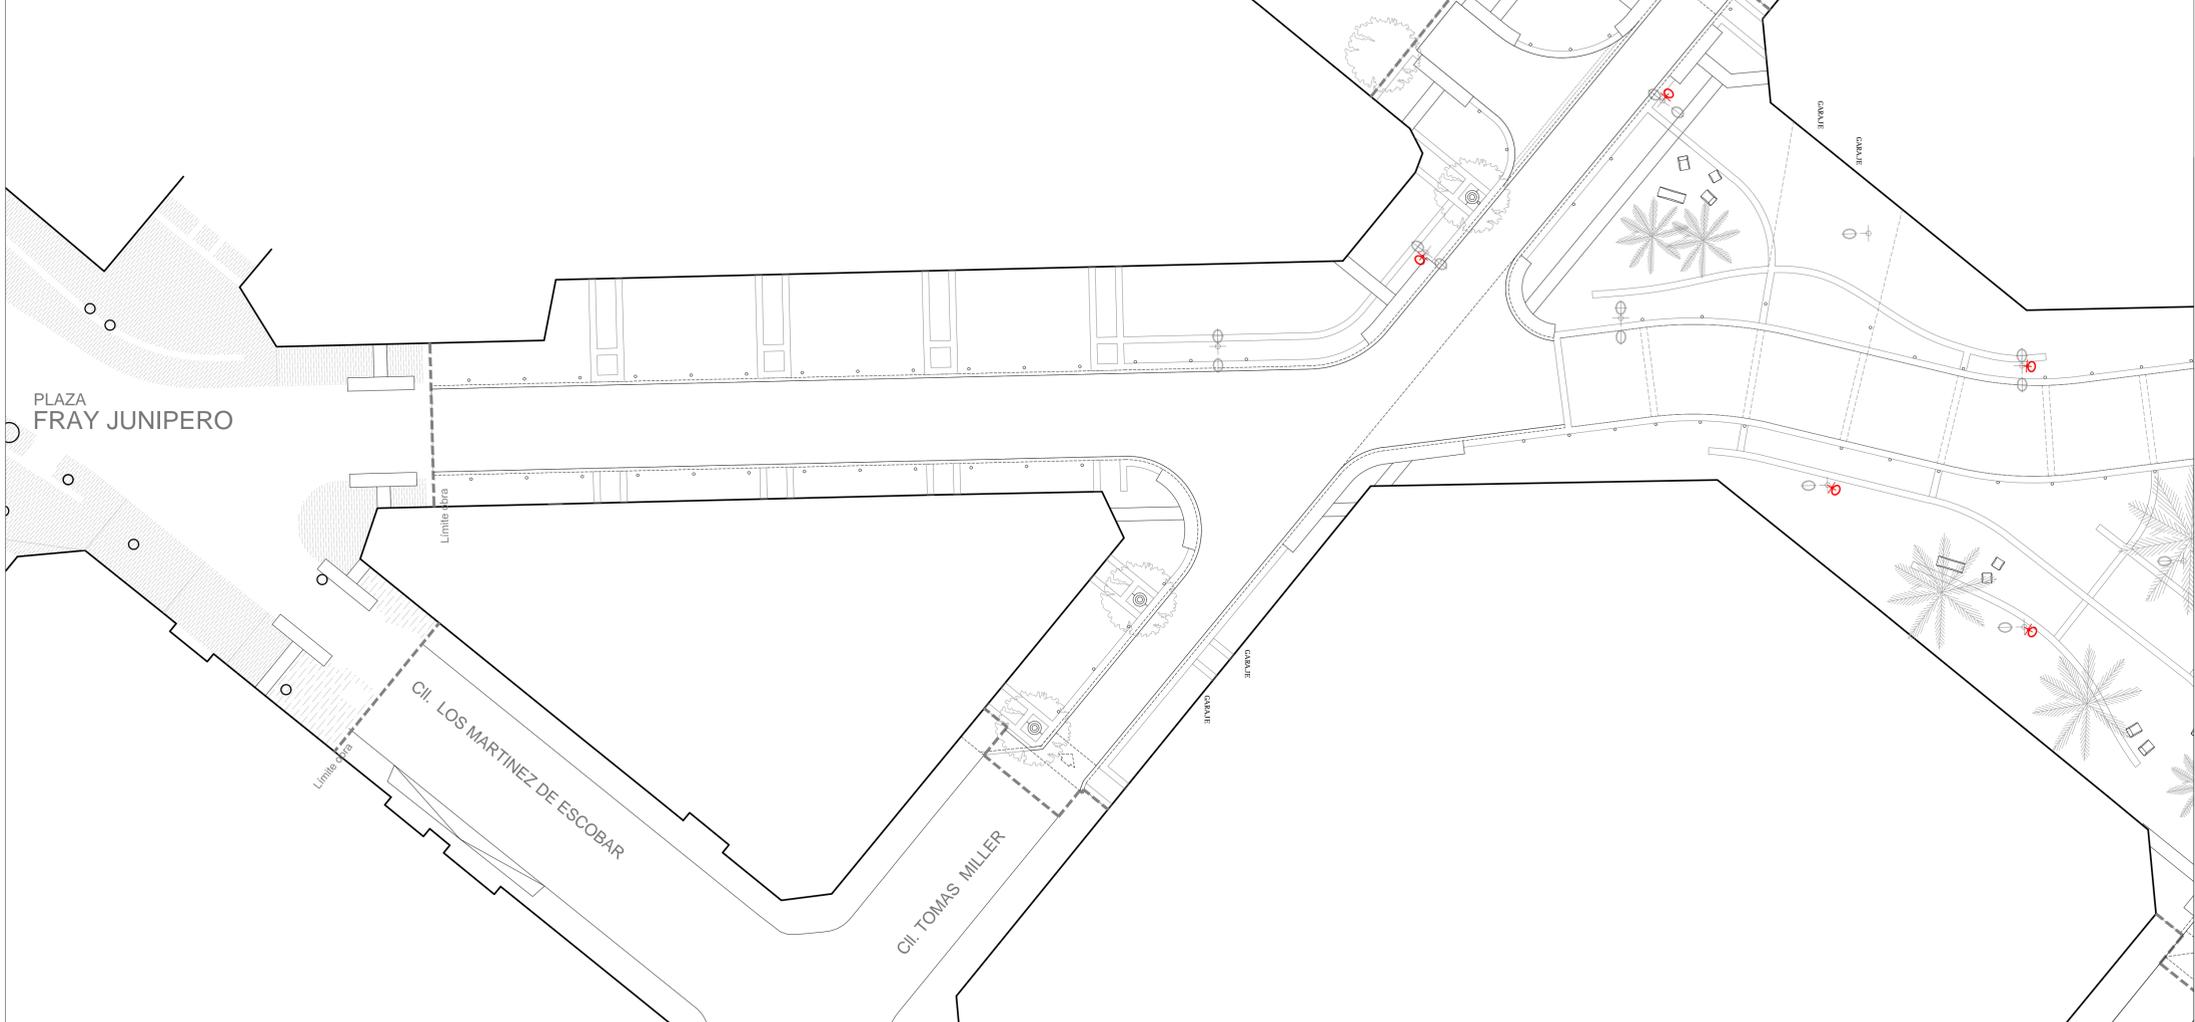


LEYENDA	
	CONTENEDOR DE VIDRIO
	CONTENEDOR DE PAPEL
	CONTENEDOR DE PLÁSTICO
	CONTENEDOR COMERCIAL
	CONTENEDOR RESIDUOS SÓLIDOS URBANOS
	PAPELERA

LEYENDA	
	MARQUESINA DE GUAGUA
	ARQUETA DE ALUMBRADO PÚBLICO
	MUPI
	CABINA DE TELÉFONO
	BUZÓN DE CORREO
	BANCO

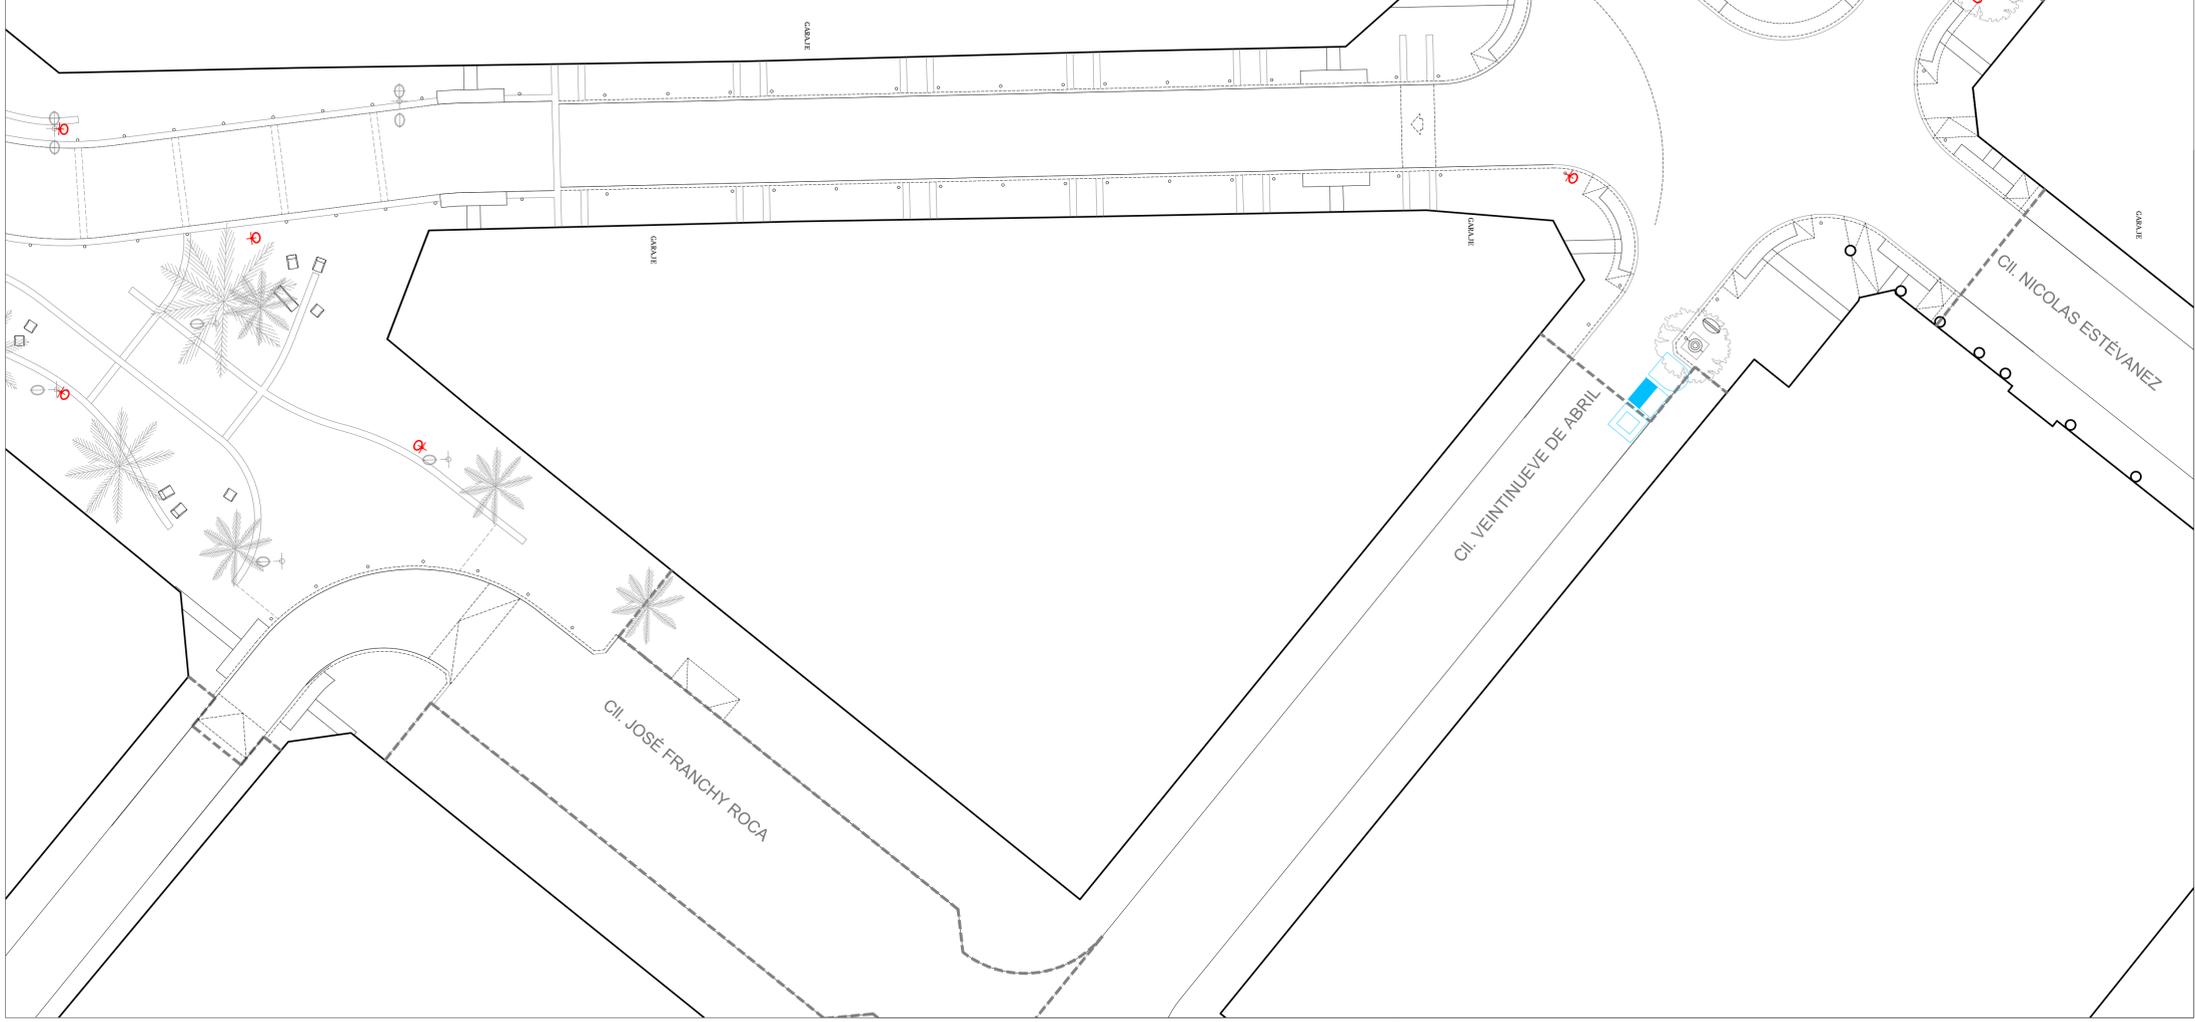




LEYENDA		LEYENDA	
	CONTENEDOR DE VIDRIO		MARQUESINA DE GUAGUA
	CONTENEDOR DE PAPEL		ARQUETA DE ALUMBRADO PÚBLICO
	CONTENEDOR DE PLÁSTICO		MUPI
	CONTENEDOR COMERCIAL		CABINA DE TELÉFONO
	CONTENEDOR RESIDUOS SÓLIDOS URBANOS		BUZÓN DE CORREO
	PAPELERA		BANCO

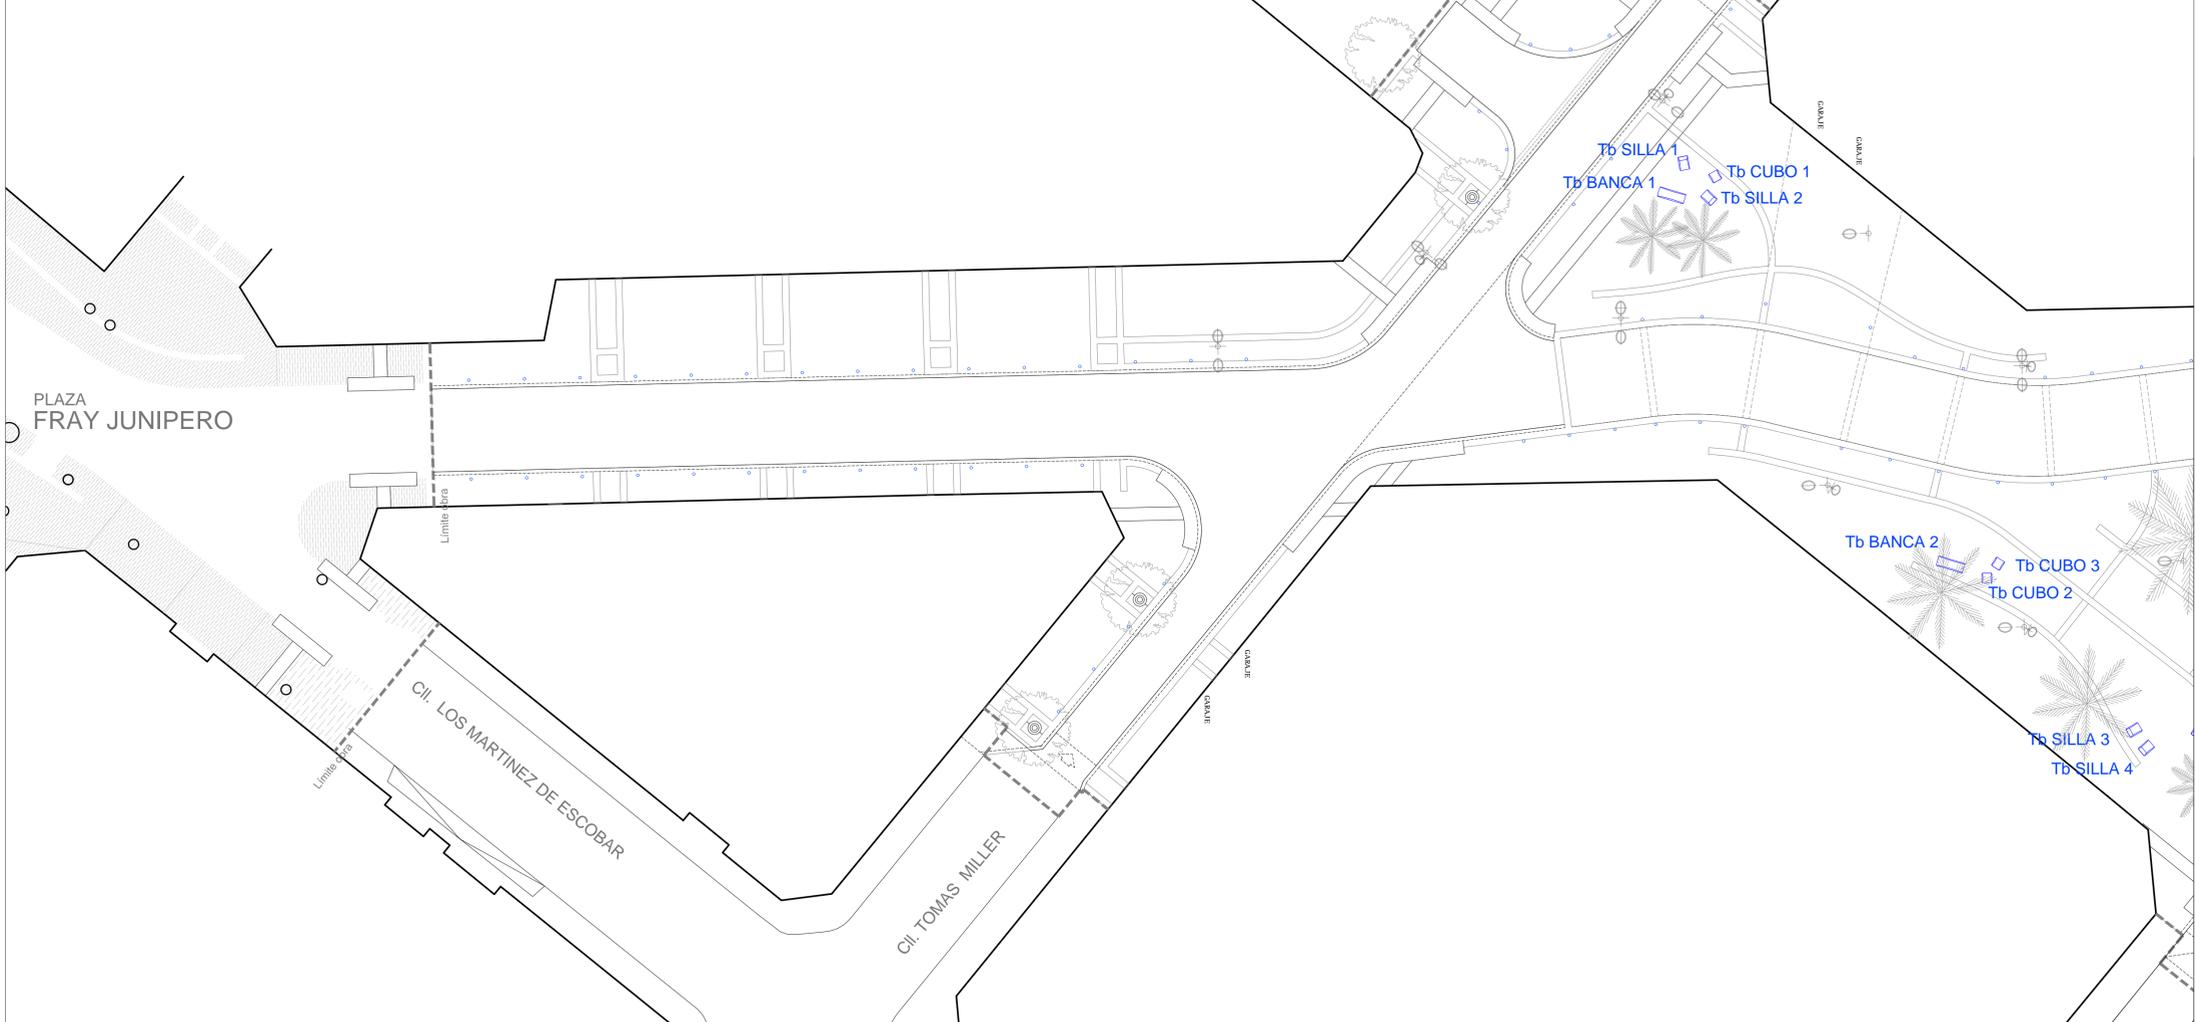

<p>Ayuntamiento de Las Palmas de Gran Canaria</p> <p>ÁREA DE GOBIERNO DE ORDENACIÓN DEL TERRITORIO URBANISMO, VIVIENDA Y AGUAS. SERVICIO DE URBANISMO</p>	<p>GEURSA</p> <p>Sociedad Municipal de Gestión Urbanística de Las Palmas de Gran Canaria, S.A.</p>	<p>EQUIPO REDACTOR GEURSA</p> <p>José Juan Rodríguez Moreno Arquitecto</p>	<p>SITUACIÓN:</p> <p>T.M. LAS PALMAS G.C.</p> <p>DISTRITO</p> <p>ISLETA - PUERTO - GUANARTEME</p>	<p>FECHA:</p> <p>MARZO 2016</p>	<p>PROYECTO DE ACONDICIONAMIENTO CALLE FERNANDO GUANARTEME. FASE 5</p> <p>PLANO:</p> <p>INSTALACIONES URBANAS MOBILIARIO URBANO</p>	<p>ERLU:</p> <p>U 15.30</p>	<p>PLANO N.º:</p> <p>13</p>
				<p>ESCALA:</p> <p>1/200</p>		<p>HOJA:</p> <p>1 DE 2</p>	



LEYENDA		LEYENDA	
	CONTENEDOR DE VIDRIO		MARQUESINA DE GUAGUA
	CONTENEDOR DE PAPEL		ARQUETA DE ALUMBRADO PÚBLICO
	CONTENEDOR DE PLÁSTICO		MUPI
	CONTENEDOR COMERCIAL		CABINA DE TELÉFONO
	CONTENEDOR RESIDUOS SÓLIDOS URBANOS		BUZÓN DE CORREO
	PAPELERA		BANCO

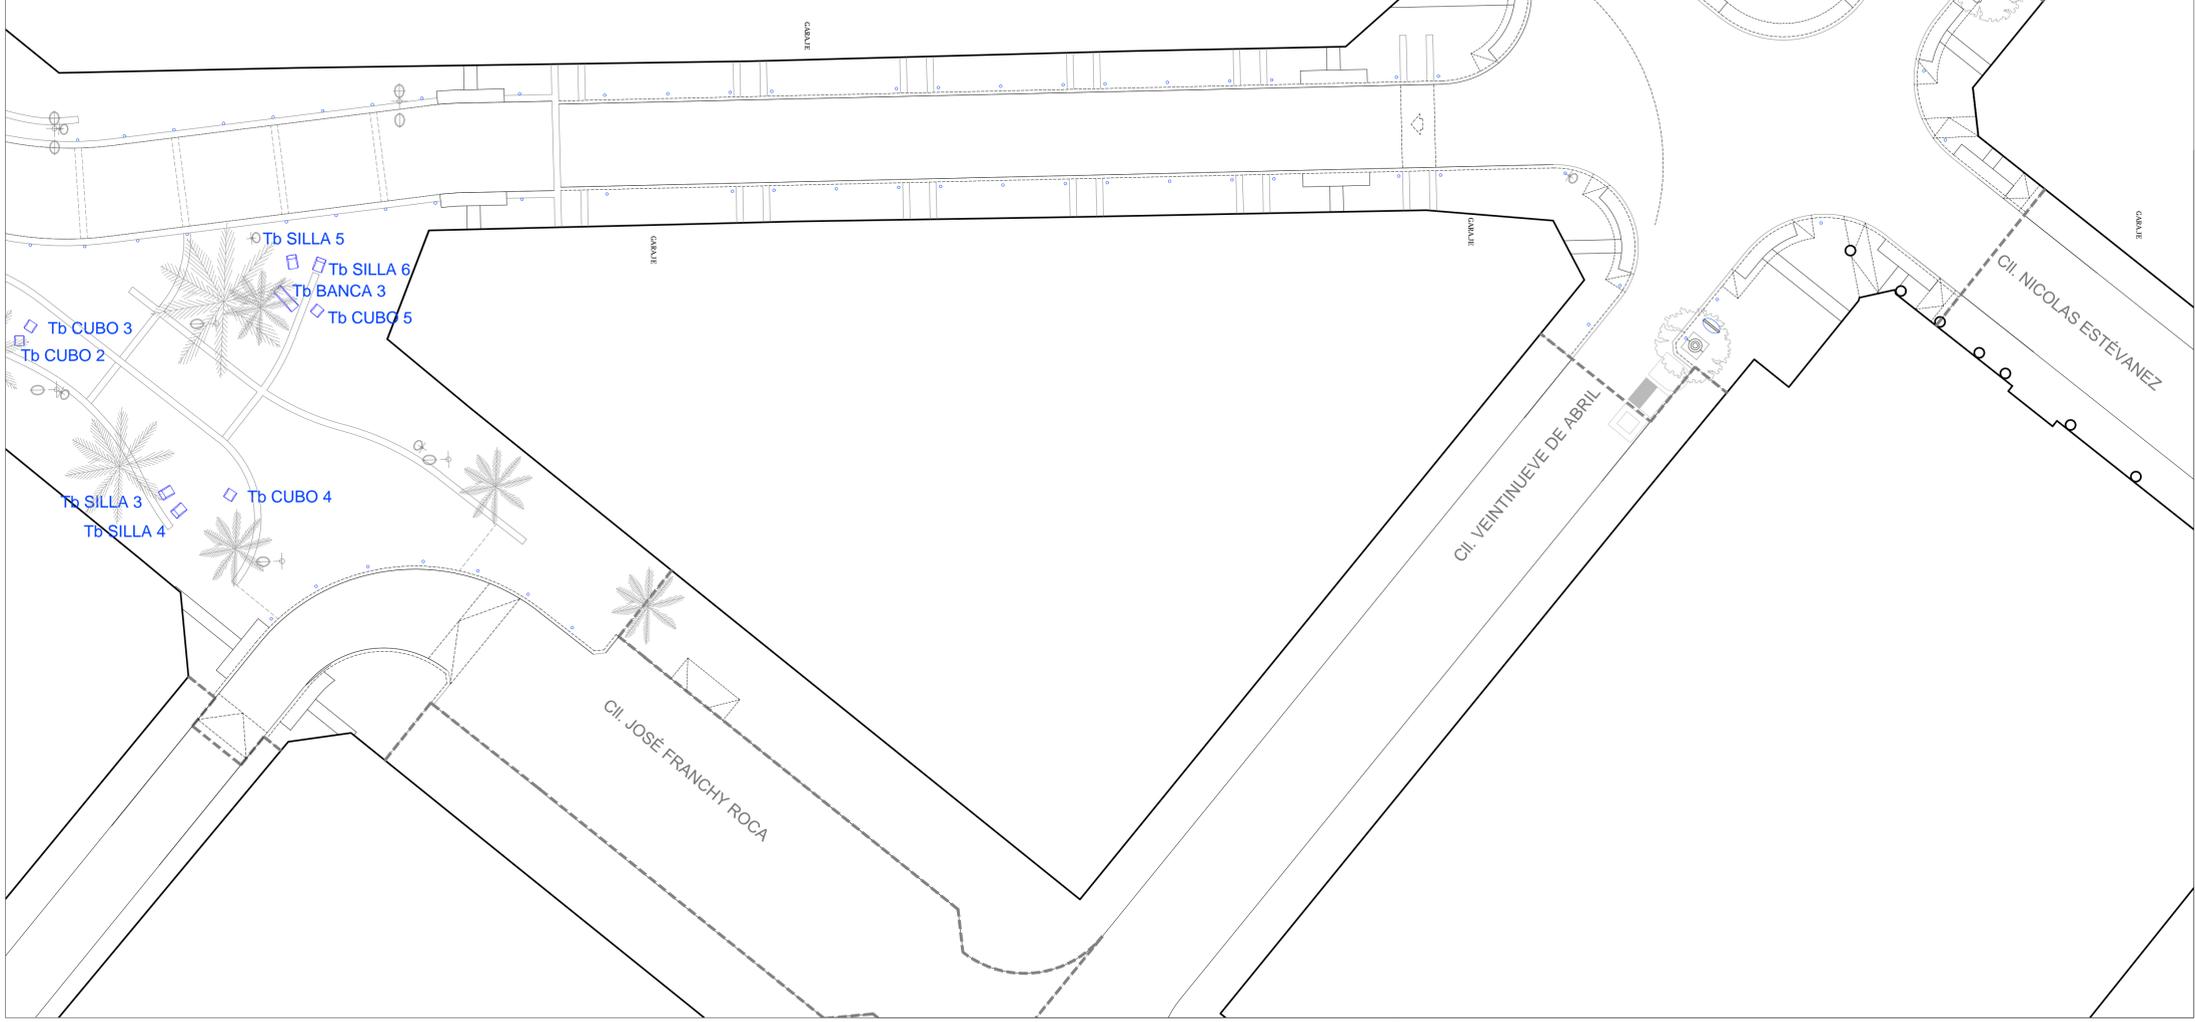


<p>Ayuntamiento de Las Palmas de Gran Canaria</p> <p>ÁREA DE GOBIERNO DE ORDENACIÓN DEL TERRITORIO URBANISMO, VIVIENDA Y AGUAS. SERVICIO DE URBANISMO</p>	<p>GEURSA</p> <p>Sociedad Municipal de Gestión Urbanística de Las Palmas de Gran Canaria, S.A.</p>	<p>EQUIPO REDACTOR GEURSA</p> <p>José Juan Rodríguez Moreno Arquitecto</p>	<p>SITUACIÓN:</p> <p>T.M. LAS PALMAS G.C.</p> <p>DISTRITO</p> <p>ISLETA - PUERTO - GUANARTEME</p>	<p>FECHA:</p> <p>MARZO 2016</p>	<p>PROYECTO DE ACONDICIONAMIENTO CALLE FERNANDO GUANARTEME. FASE 5</p> <p>PLANO:</p> <p>INSTALACIONES URBANAS MOBILIARIO URBANO</p>	<p>ERLU:</p> <p>U 15.30</p>	<p>PLANO N.º:</p> <p>13</p>
				<p>ESCALA:</p> <p>1/200</p>		<p>HOJA:</p> <p>2 DE 2</p>	



LEYENDA

	P-15a - RESALTO		S-28 - CALLE RESIDENCIAL
	P-20 - PEATONES		S-29 - FIN DE CALLE RESIDENCIAL
	S-13 - SITUACIÓN DE PASO PARA PEATONES		S-13 - SITUACIÓN DE PASO PARA PEATONES
	R-101 - ENTRADA PROHIBIDA		ARQUETA EXISTENTE
	R-302 - GIRO A LA DERECHA PROHIBIDO		ARQUETA NUEVA
	R-303 - GIRO A LA IZQUIERDA PROHIBIDO		SEMAFORO EXISTENTE
	R-2 - DETENCIÓN OBLIGATORIA		SEMAFORO NUEVO
			CANALIZACIÓN NUEVA

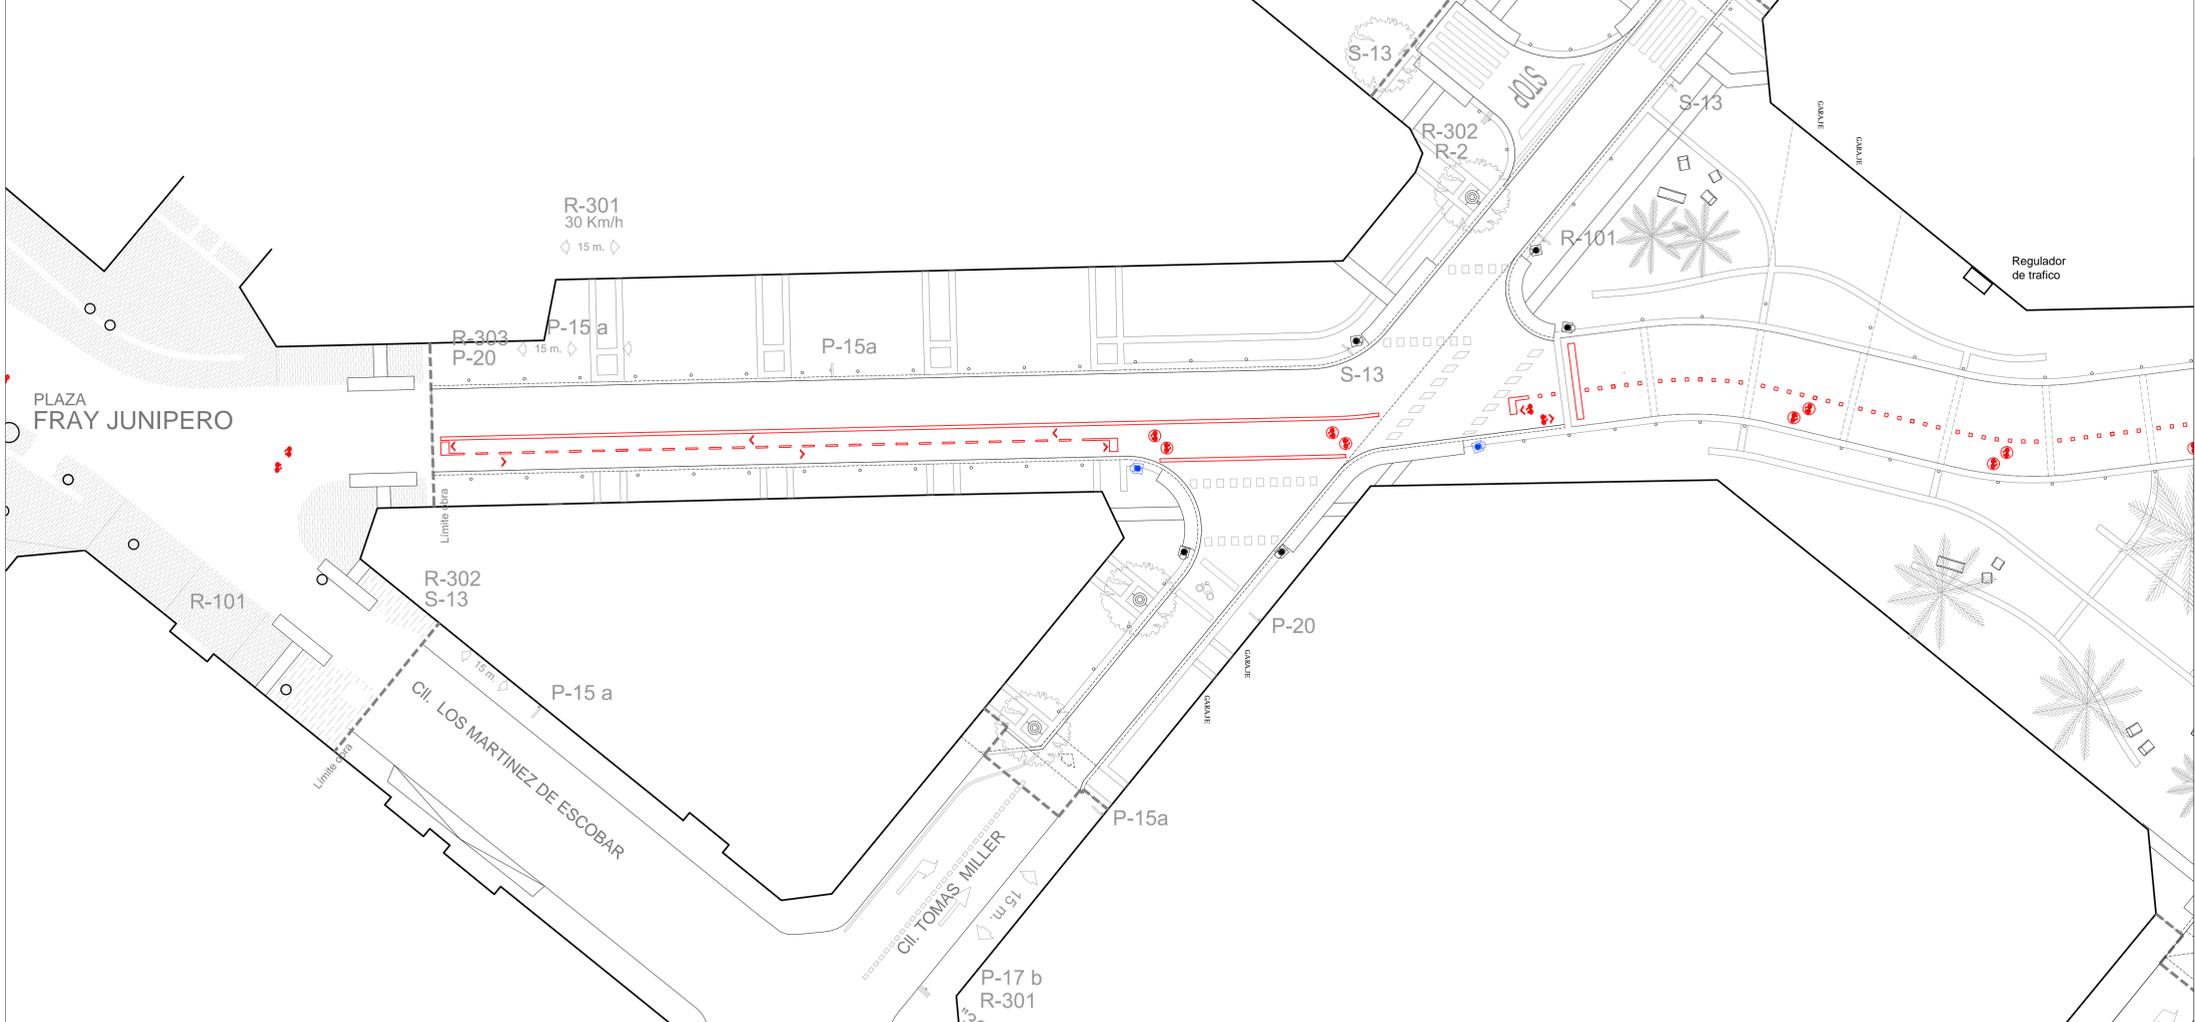

LEYENDA

	P-15a - RESALTO		S-28 - CALLE RESIDENCIAL
	P-20 - PEATONES		S-29 - FIN DE CALLE RESIDENCIAL
	S-13 - SITUACIÓN DE PASO PARA PEATONES		S-13 - SITUACIÓN DE PASO PARA PEATONES
	R-101 - ENTRADA PROHIBIDA		ARQUETA EXISTENTE
	R-302 - GIRO A LA DERECHA PROHIBIDO		ARQUETA NUEVA
	R-303 - GIRO A LA IZQUIERDA PROHIBIDO		SEMAFORO EXISTENTE
	R-2 - DETENCIÓN OBLIGATORIA		SEMAFORO NUEVO
			CANALIZACIÓN NUEVA

