


- AC 16 Surf S
- MICROF-5
Microaglomerado en frio

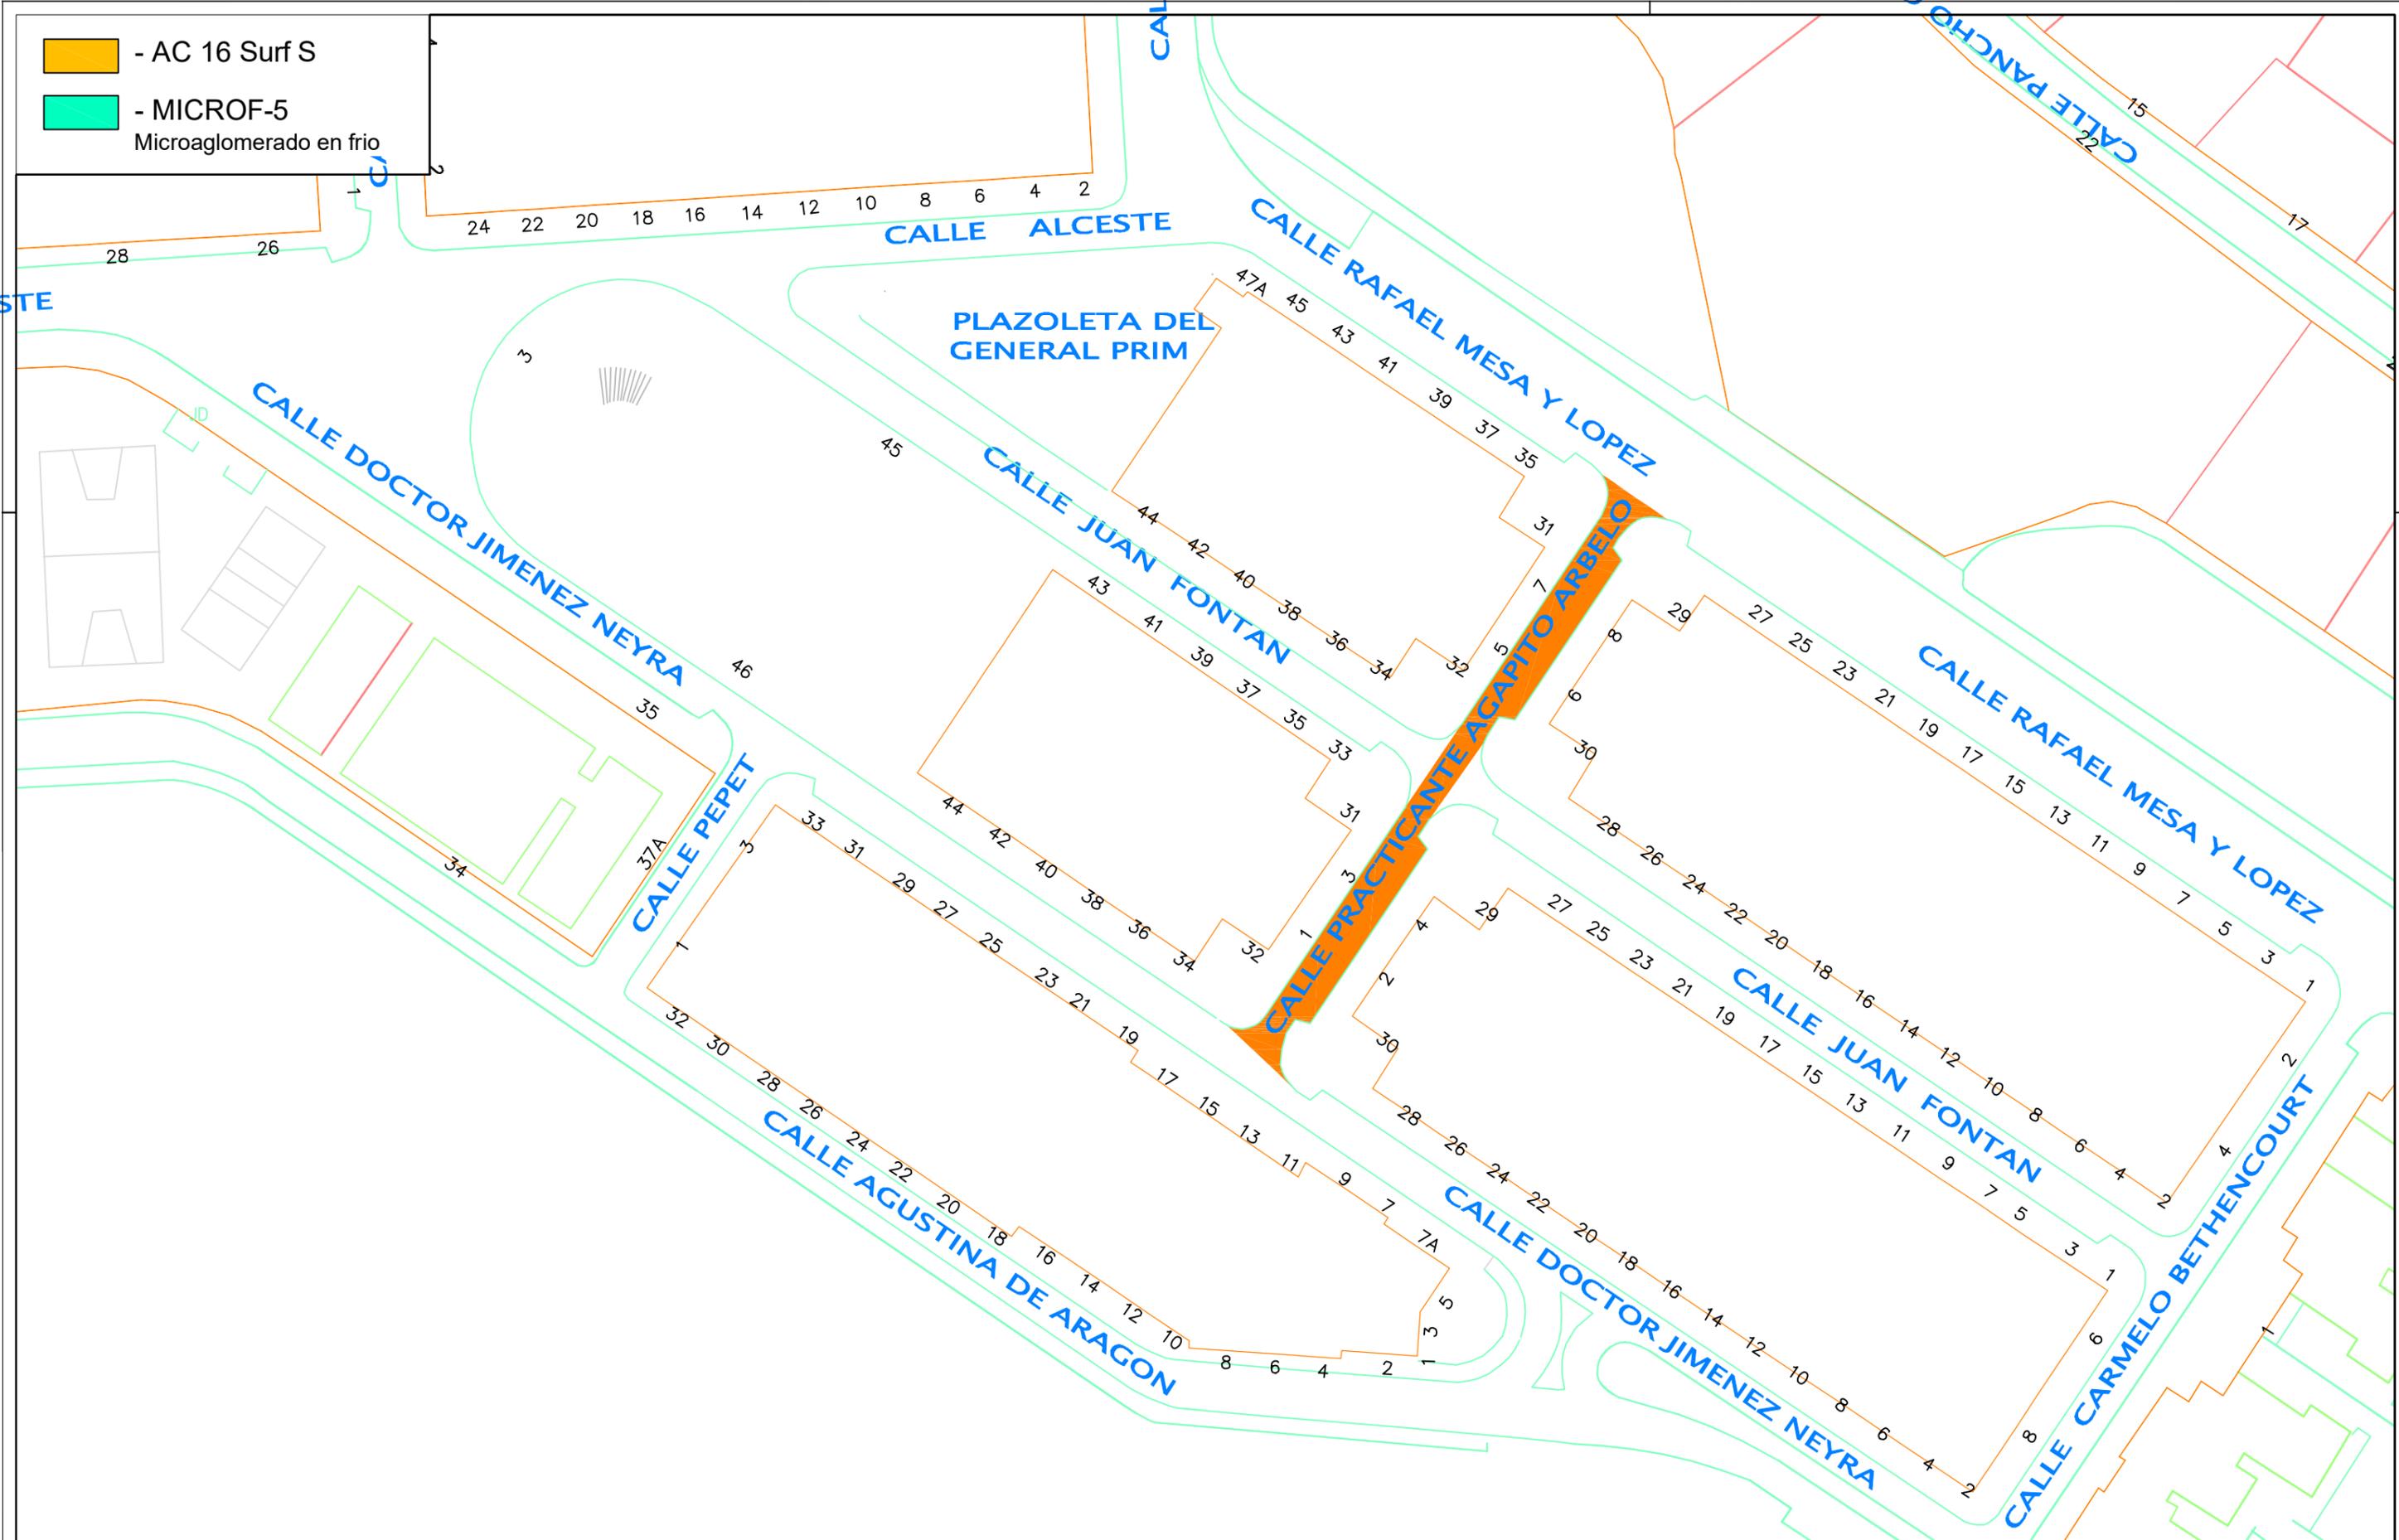

AYUNTAMIENTO DE LAS PALMAS DE GRAN CANARIA
 AREA DE GOBIERNO DE FOMENTO, SERVICIOS PÚBLICOS Y AGUAS
 UNIDAD TÉCNICA DE VÍAS Y OBRAS

EL INGENIERO TÉCNICO DE OBRAS PÚBLICAS
 Fdo: Samuel Iván García Rodríguez
 N° de Colegiado 17579

ESCALA:
 1 : 1000
 SITUACION:
 LAS PALMAS DE GRAN CANARIA

FECHA:
 JULIO
 2016
 Delineado por:

ANULA A:
 ANULADO POR:

PROYECTO:
**"REPAVIMENTACIÓN DE CALZADA EN CALLES DEL
 DISTRITO CIUDAD ALTA, BARRIO SCHAMANN"**
 PLANO: PRACTICANTE AGAPITO ARBELO
 (DOCTOR JIMÉNEZ NEYRA- RAFAEL MESA Y LÓPEZ)

PLANO N°
9
 HOJA
 REFERENCIA: