


PARQUE DEPORTIVO DE LA BALLENA. FASE IV

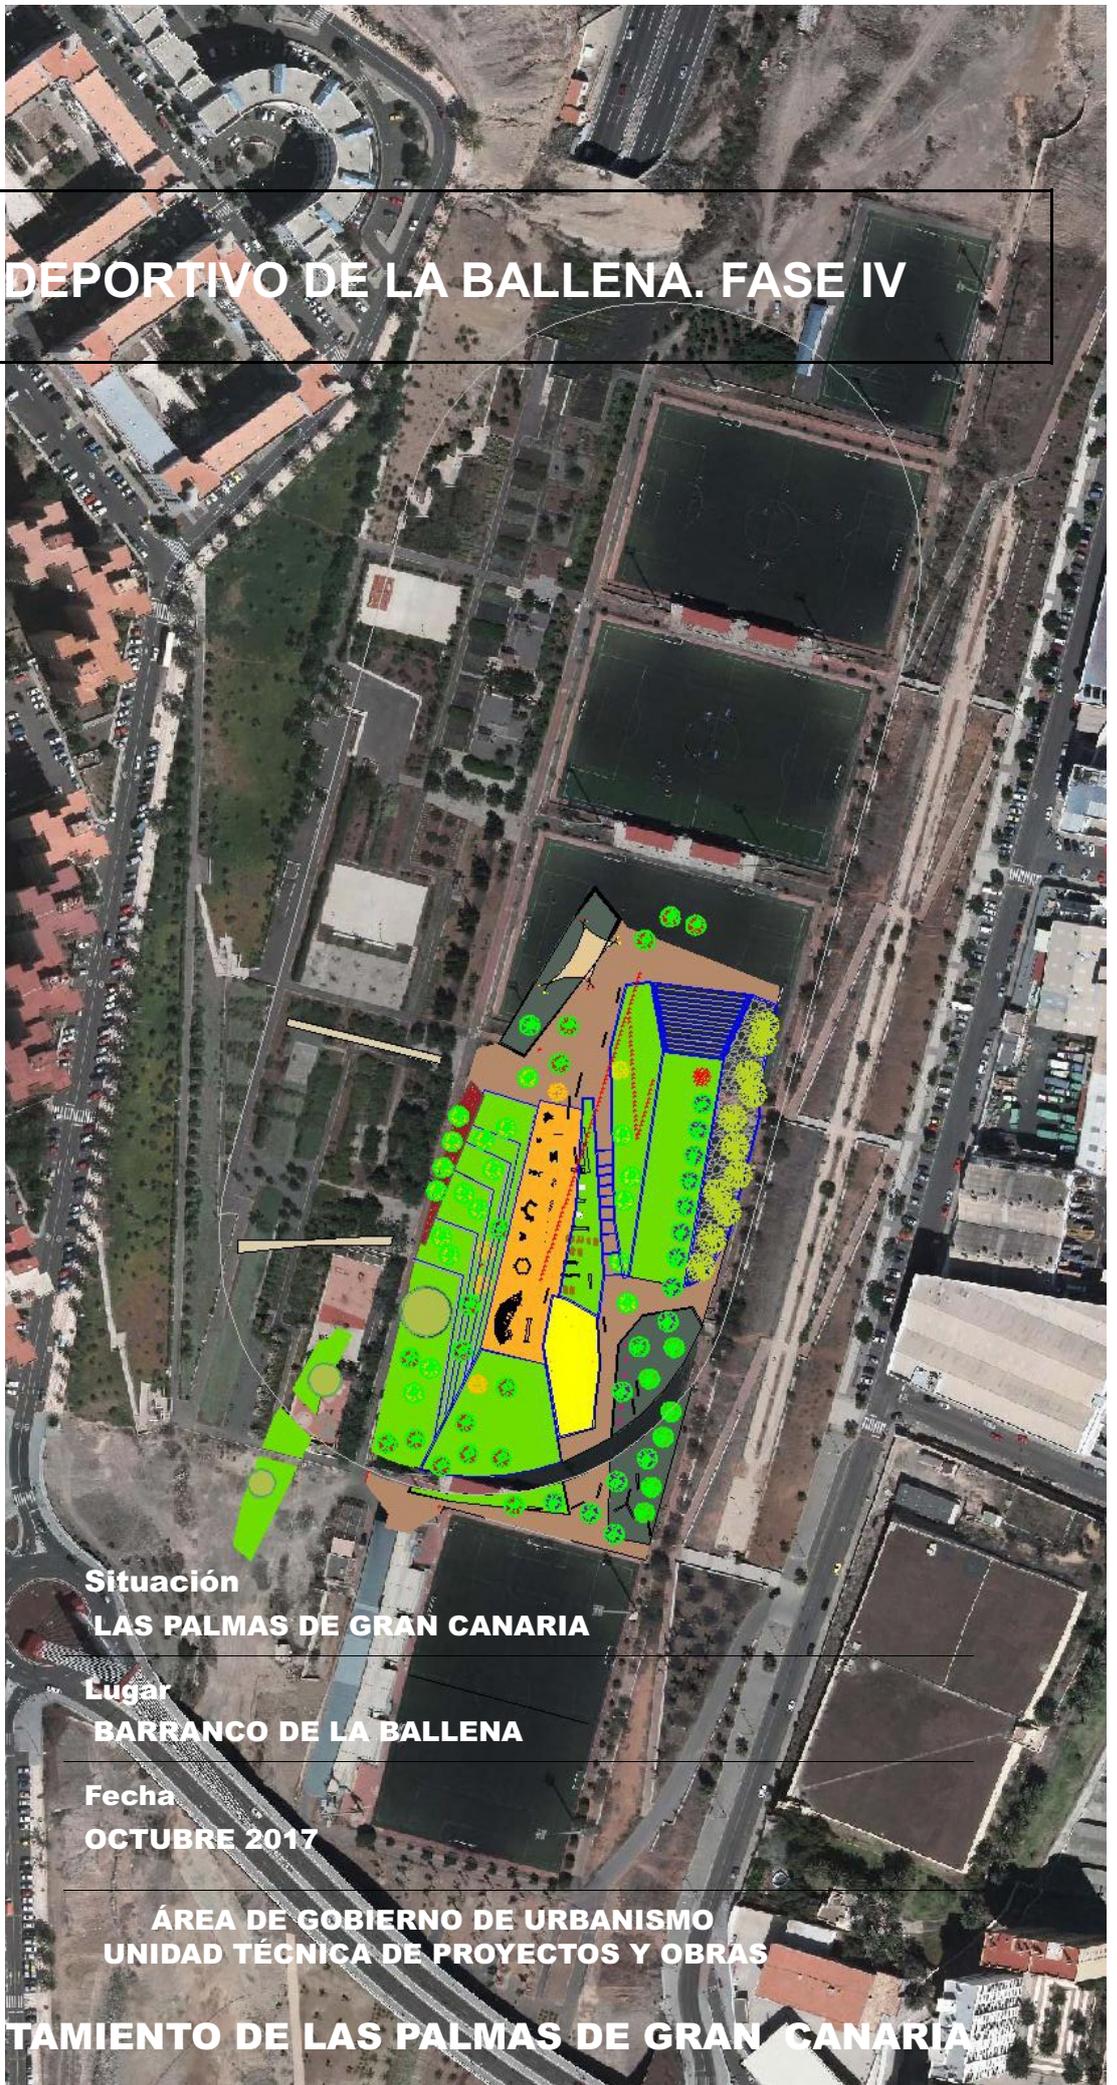

Situación
LAS PALMAS DE GRAN CANARIA

Lugar
BARRANCO DE LA BALLENA

Fecha
OCTUBRE 2017

ÁREA DE GOBIERNO DE URBANISMO
UNIDAD TÉCNICA DE PROYECTOS Y OBRAS



**Ayuntamiento
de Las Palmas
de Gran Canaria**

EXCMO. AYUNTAMIENTO DE LAS PALMAS DE GRAN CANARIA



DEPORTIVO DE LA BALLENA FASE IV



Área de Gobierno de Urbanismo
Servicio de Urbanismo
Unidad Técnica de Proyectos y Obras

ERU.U. 17/28
OCTUBRE/2017



Escala 1/5000



PARQUE DEPORTIVO DE LA BALLENA IV FASE

SITUACIÓN	LAS PALMAS DE GRAN CANARIA
BARRIOS	ESCALERITAS y LA FERIA
PLANOS	SITUACIÓN y EMPLAZAMIENTO
ARQUITECTO	HÉCTOR MARTÍNEZ SANTANA
ÁREA DE GOBIERNO DE URBANISMO SERVICIO DE URBANISMO UNIDAD TÉCNICA DE PROYECTOS Y OBRAS DE EDIFICACIÓN	

ESCALA 5/E
FECHA
OCTUBRE 2017

Num
1



 **ÁMBITO DE ACTUACIÓN**



**PARQUE DEPORTIVO DE LA BALLENA
IV FASE**

SITUACIÓN: LAS PALMAS DE GRAN CANARIA

BARRIOS: ESCALERITAS y LA FERIA

PLANOS: PLANTA GENERAL (ESTADO ACTUAL)

ARQUITECTO: HÉCTOR MARTÍNEZ SANTANA

ÁREA DE GOBIERNO DE URBANISMO
SERVICIO DE URBANISMO
UNIDAD TÉCNICA DE PROYECTOS Y OBRAS DE EDIFICACIÓN

EXCMO. AYUNTAMIENTO DE LAS PALMAS DE GRAN CANARIA.

ESCALA 1/2500
FECHA
OCTUBRE 2017
2



PARQUE DEPORTIVO DE LA BALLENA IV FASE

ESTADÍSTICA	ESTADÍSTICA	ESTADÍSTICA
SITUACIÓN	LAS PALMAS DE GRAN CANARIA	ESCALA 1/2500
BARRIOS	ESCALERITAS Y LA FERIA	FECHA
PLANOS	PROPUESTA GENERAL	OCTUBRE 2017
ARQUITECTO	HÉCTOR MARTÍNEZ SANTANA	Nº
ÁREA DE GOBIERNO DE URBANISMO	SERVICIO DE URBANISMO	3
UNIDAD TÉCNICA DE PROYECTOS Y OBRAS DE EDIFICACIÓN	EXCMO. AYUNTAMIENTO DE LAS PALMAS DE GRAN CANARIA.	