


- AC 16 Surf S
- MICROF-5
- Microaglomerado en frío

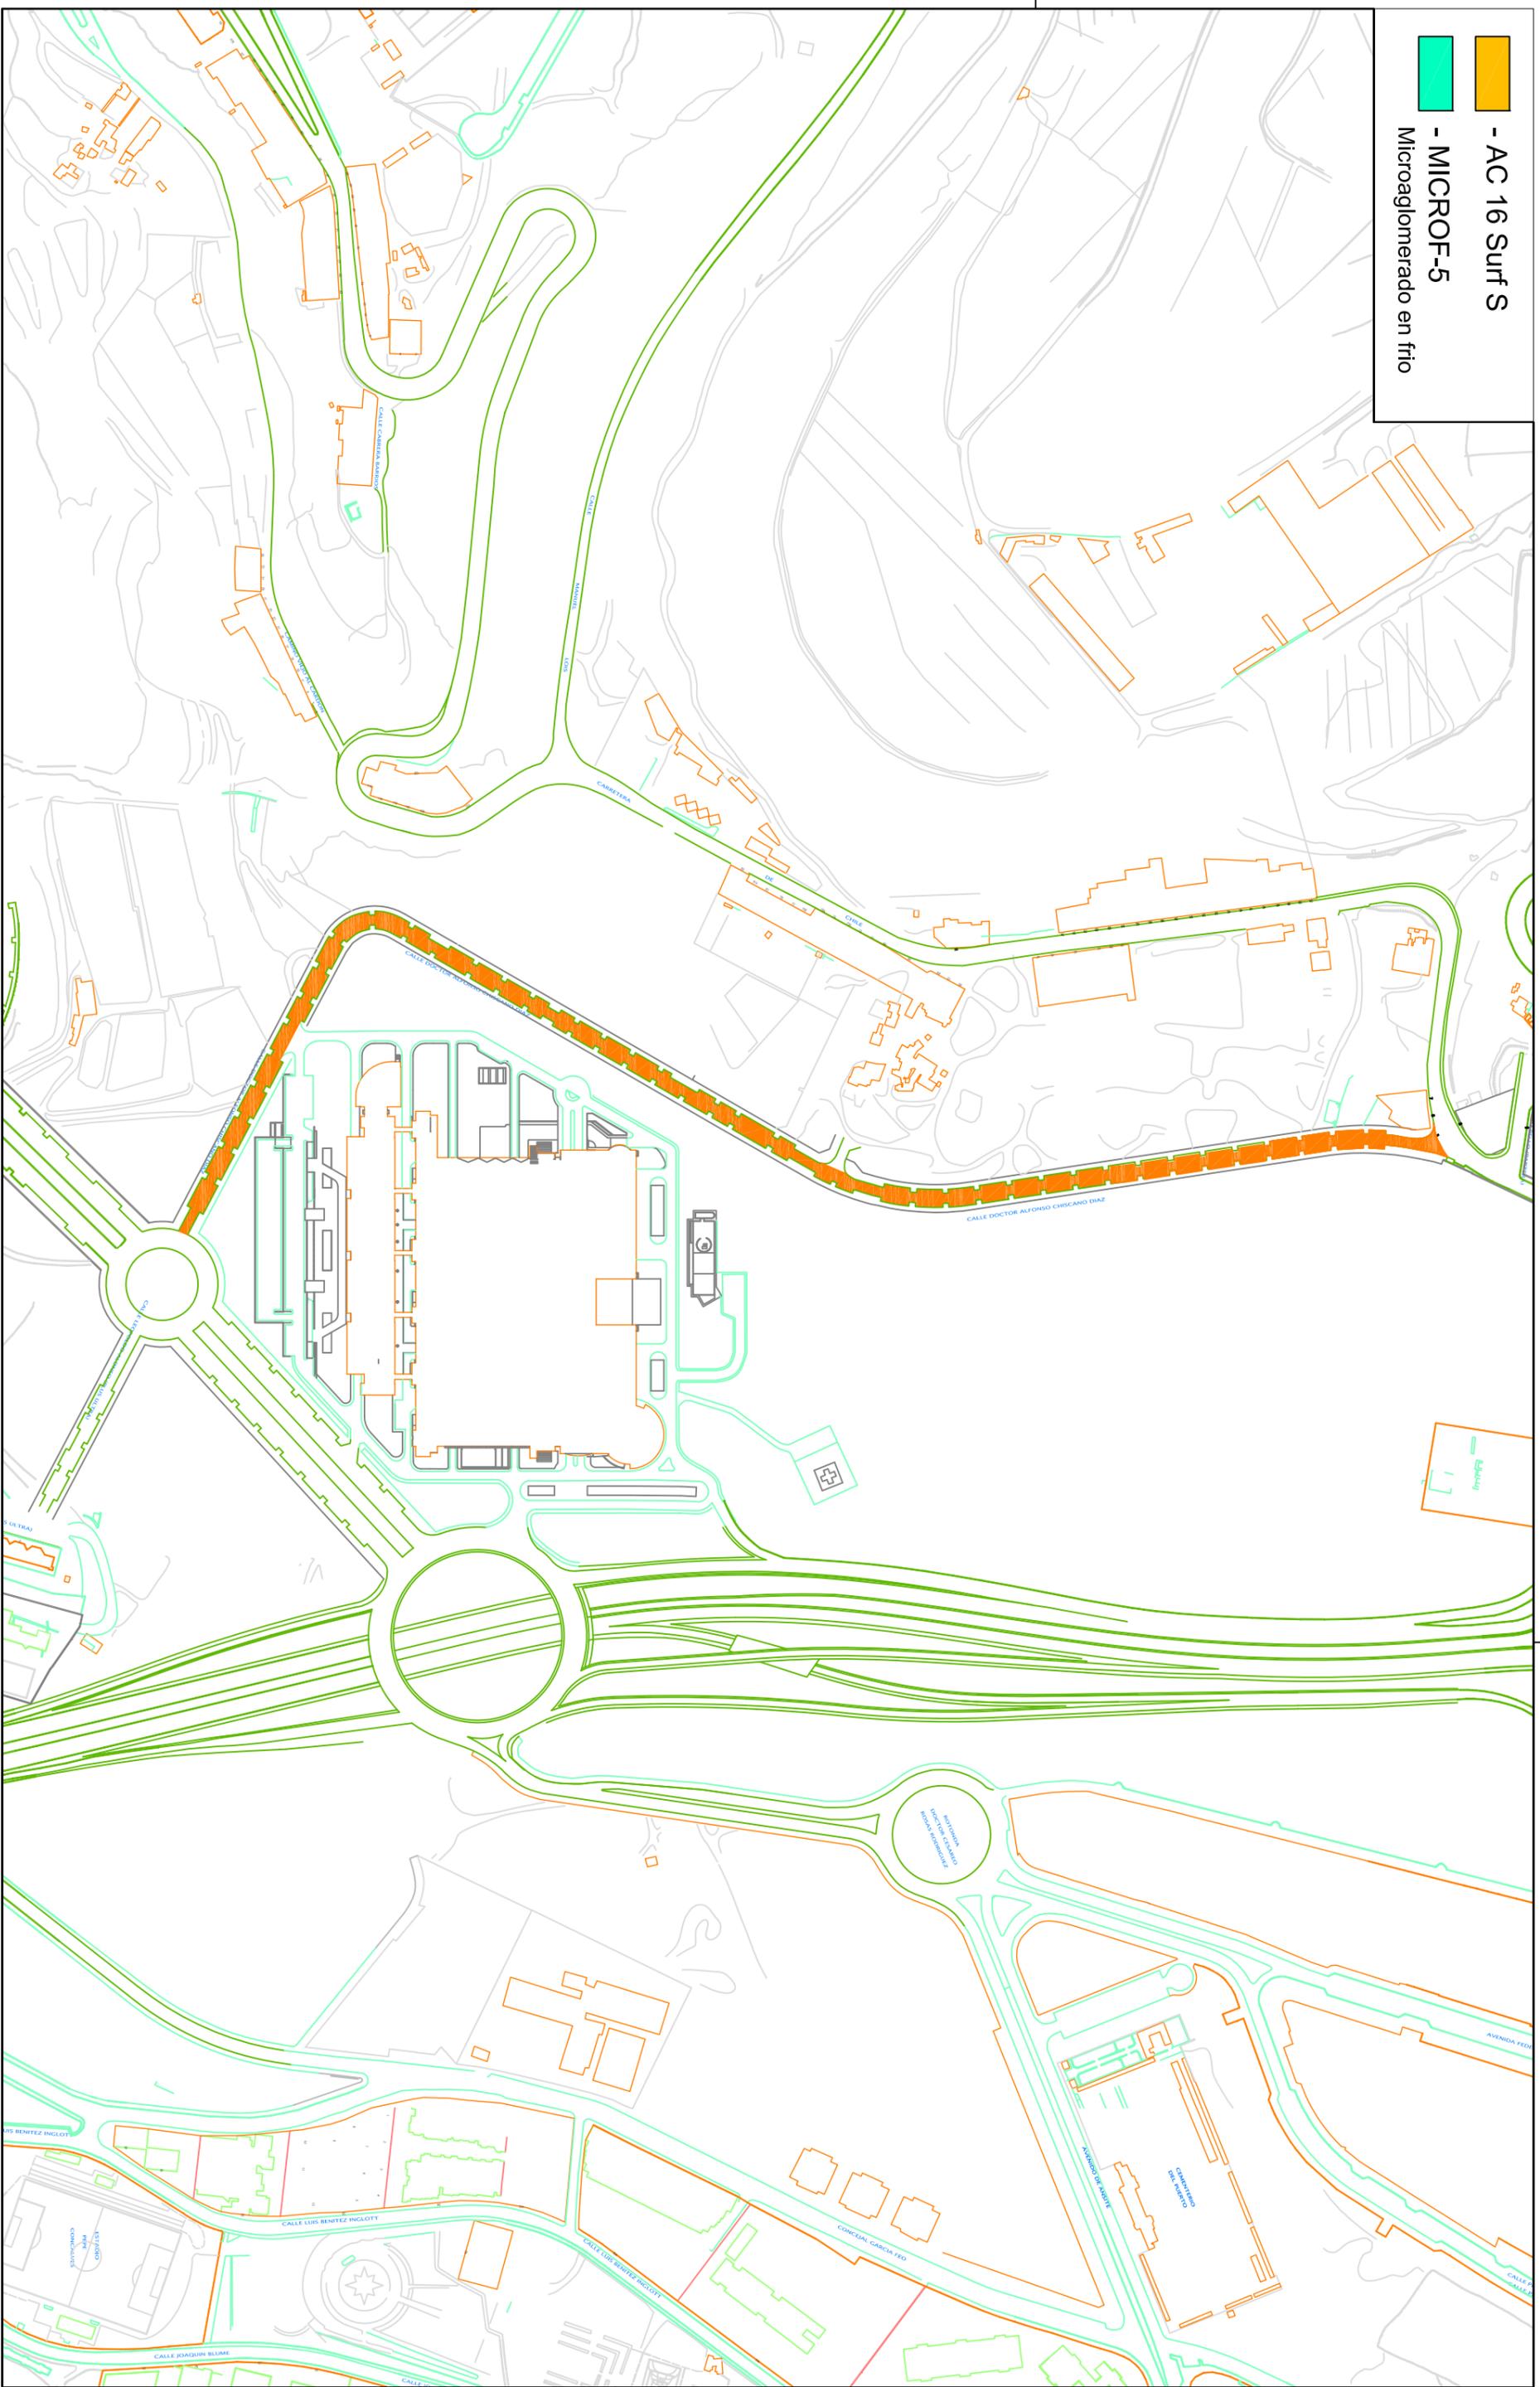

AYUNTAMIENTO DE LAS PALMAS DE GRAN CANARIA
 AREA DE GOBIERNO DE FOMENTO, SERVICIOS PÚBLICOS Y AGUAS
 UNIDAD TÉCNICA DE VÍAS Y OBRAS

EL INGENIERO MUNICIPAL
 Roberto Acosta Padrón

ESCALA:
 1 : 1000
 SITUACIÓN:
 LAS PALMAS DE GRAN CANARIA

FECHA:
 JULIO
 2016
 Diseñado por:
 Francisco Brito Fumero

ANILADA A
 ANILADO POR:

PROYECTO:
 "REPARTEMENTACION DE CALZADAS EN DIVERSAS CALLES DE LOS DISTRICTOS
 CIUDAD ALTA E ISLETA-PUERTO-GUARDIA-REINDE, AÑO 2016"
 PLANO:
 DR. CHISCANO DIAZ (CTRA. DE CHILE - JUAN CARLOS I)

PLANO Nº
 14
 REFERENCIA: