



EXCMO. AYUNTAMIENTO DE LAS PALMAS DE GRAN CANARIA  
ÁREA DE GOBIERNO DE FOMENTO, SERVICIOS PÚBLICOS Y AGUAS  
UNIDAD TÉCNICA DE VÍAS Y OBRAS


EL INGENIERO MUNICIPAL      Fdo: Roberto Acosta Padrón  
EL TÉCNICO MUNICIPAL      Fdo: Carlos Ortega Rodríguez

SITUACIÓN: LAS PALMAS DE GRAN CANARIA  
ESCALA: 1:200  
FECHA: DICIEMBRE 2015

ANULA A: ANULADO POR:

DISTRIBUIDOR ZONAS:

PROYECTO: REPAVIMENTACIÓN DE ACERAS EN DIVERSAS CALLES DEL DISTRITO CIUDAD ALTA. AÑO 2015  
PLANO: Planta Pablo Rada (Plus Ultra)  
PLANO Nº 4

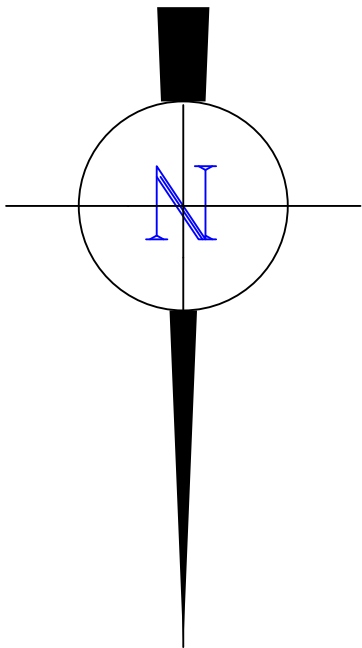

LEYENDA

Aceras a repavimentar

