

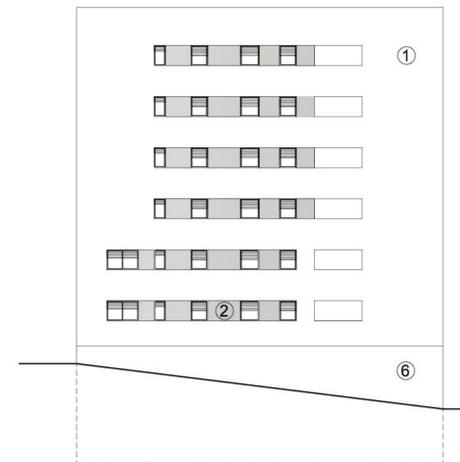
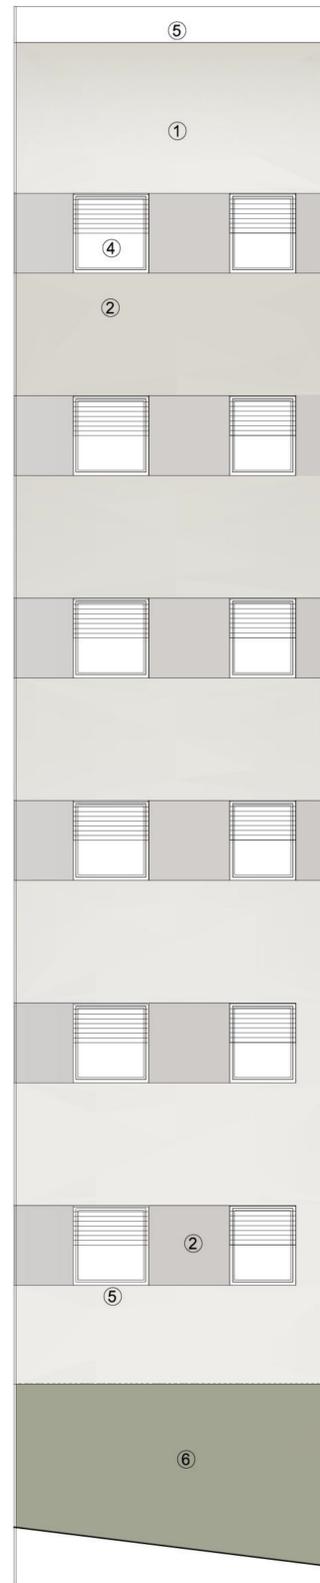



148 VIVIENDAS - EDIFICIO PARQUE

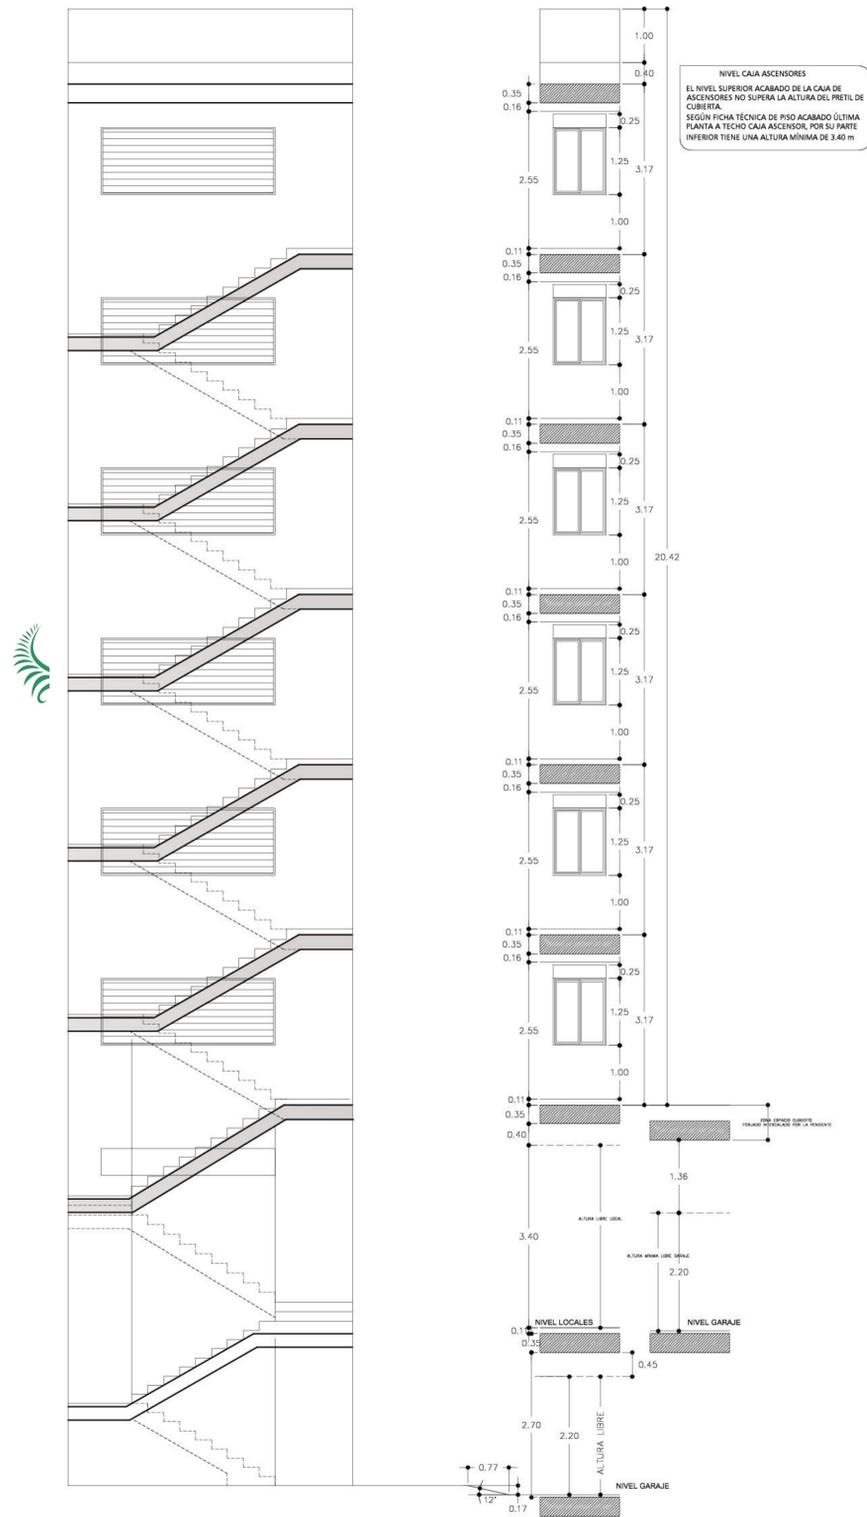

FACHADA F3

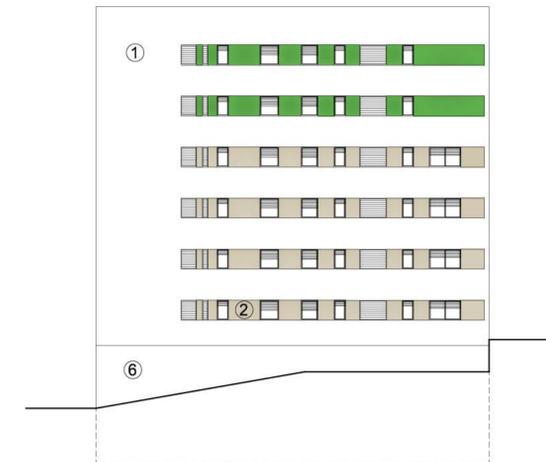

FACHADA F4

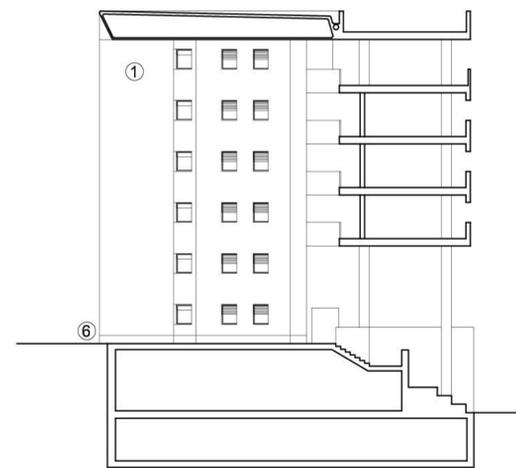


FACHADA F5







FACHADA F6

- 1.- REVESTIMIENTO CONTINUO TIPO COTEGRAN.
- 2.- PANEL COMPOSITE TIPO COTEGRAN.
- 3.- PERFIL ALUMINIO REMATE JUNTA FACHADA.
- 4.- CARPINTERIA ALUMINIO S/PLANOS CARPINTERIA.
- 5.- VIERTEAGUAS Y CORNISA PREFABRICADAS POLIMERO.
- 6.- APLACADO COLOR BLANCO

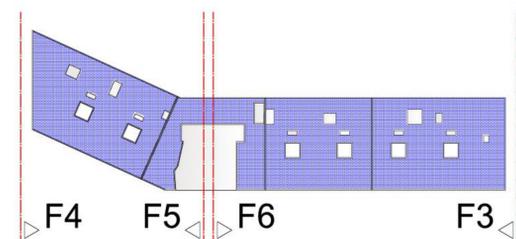

148 VIVIENDAS - EDIFICIO PARQUE

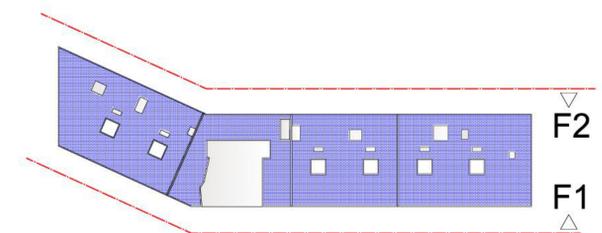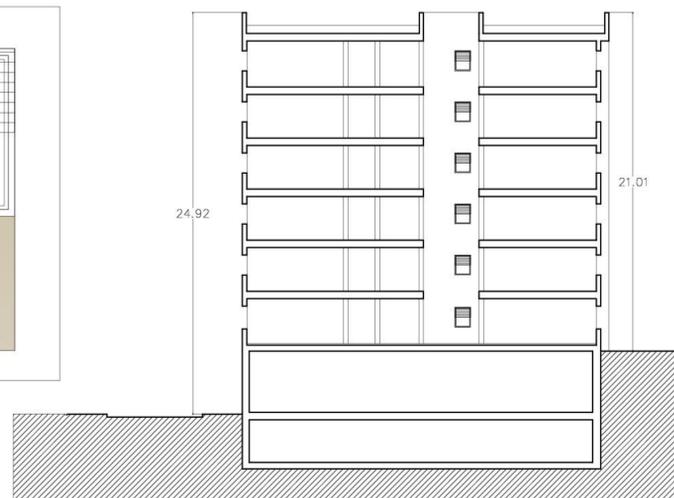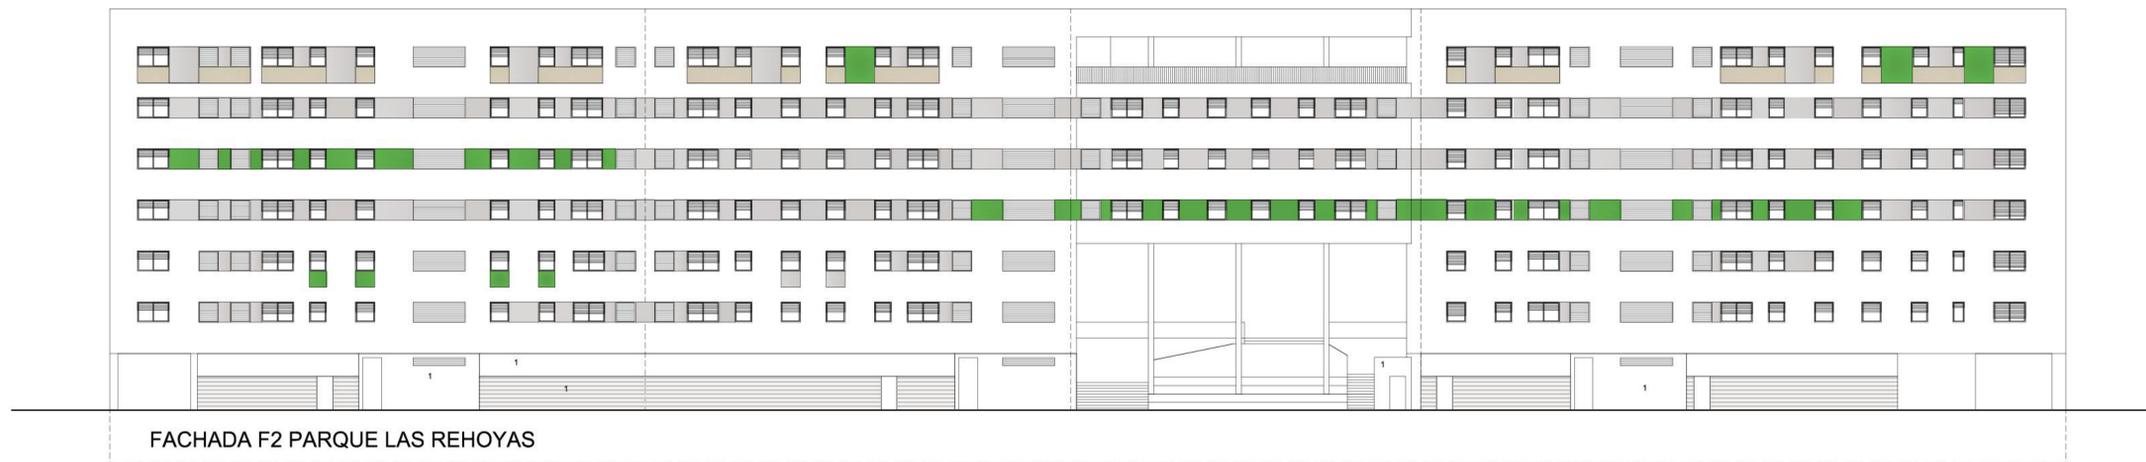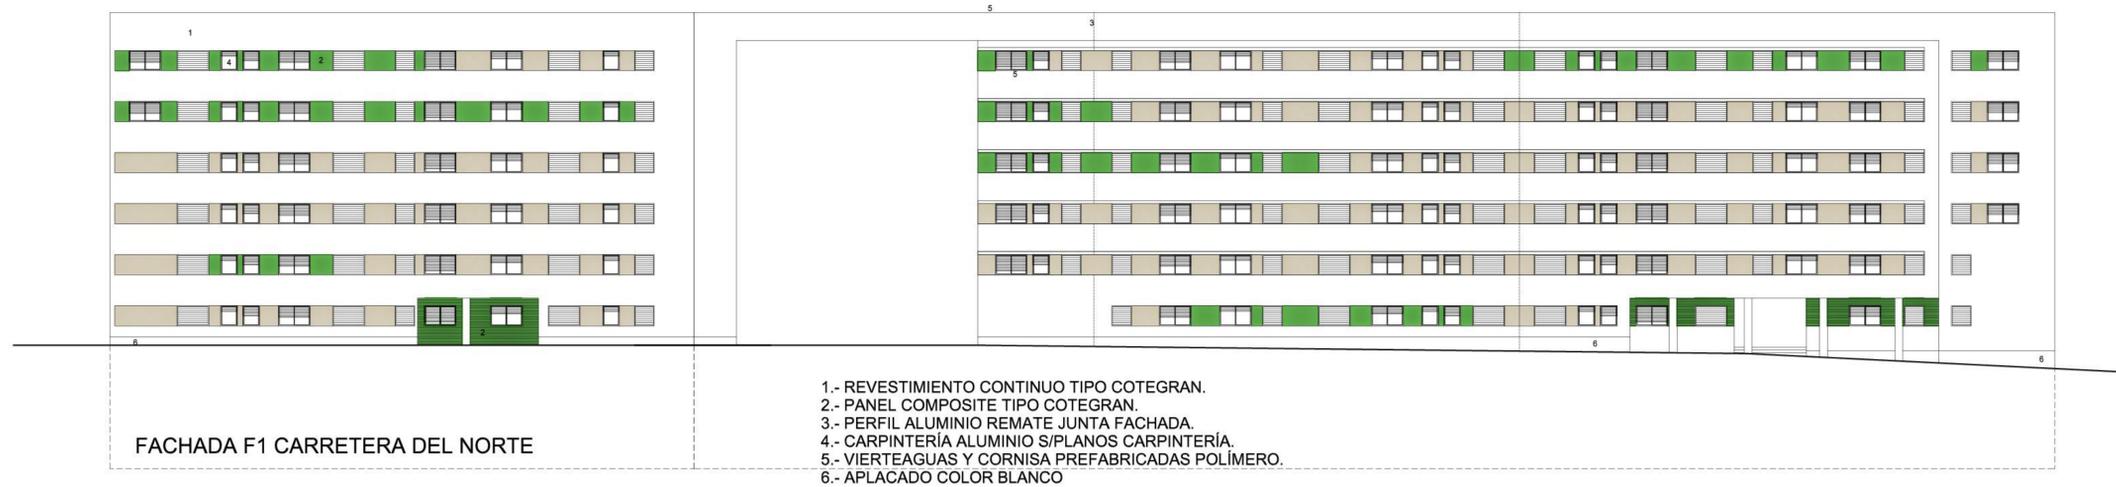

148 VIVIENDAS - EDIFICIO PARQUE

