




DETALLE 1

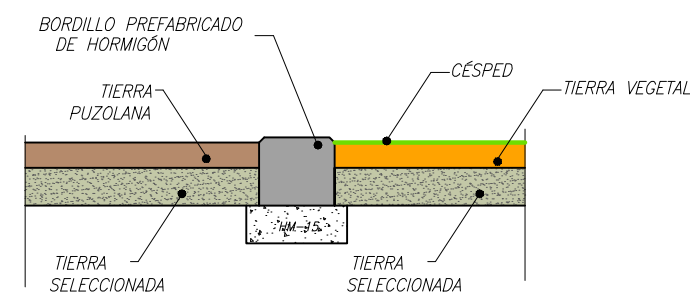


DETALLE 2

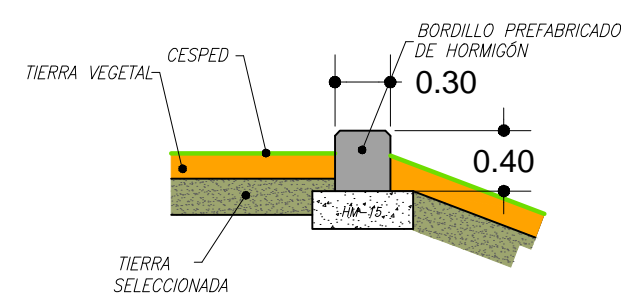


DETALLE 3

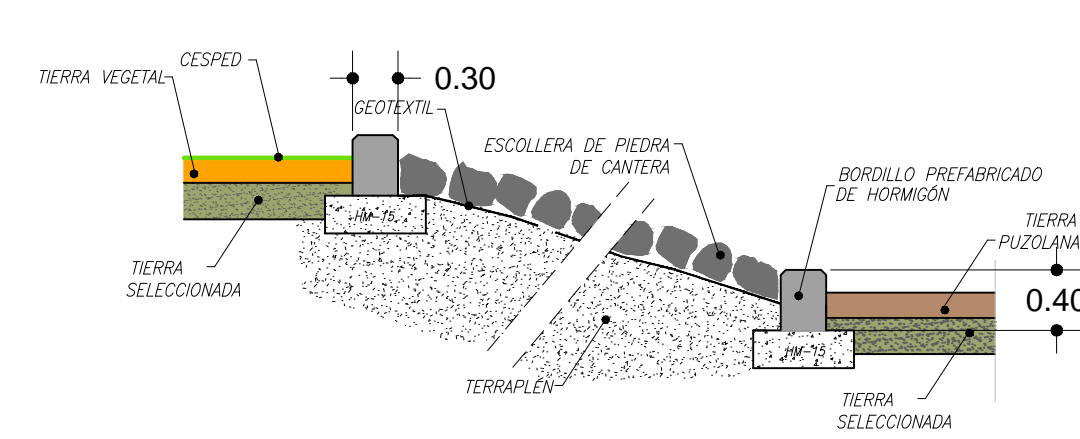


DETALLE 4

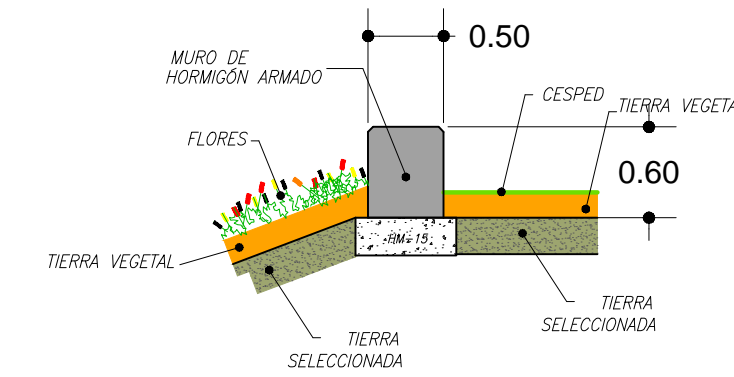


DETALLE 5

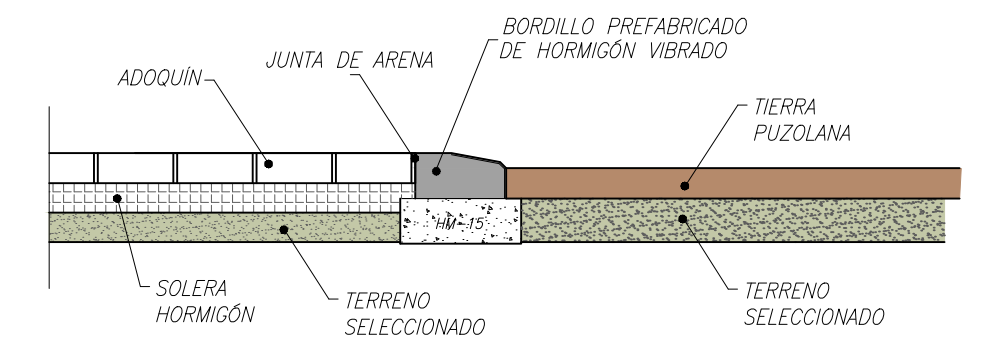


DETALLE 6

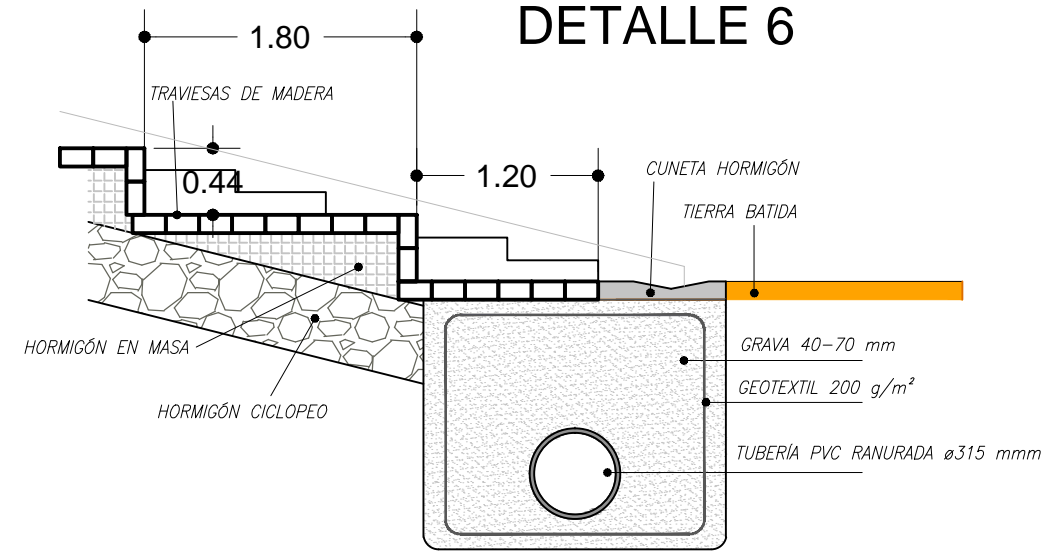


DETALLE 7

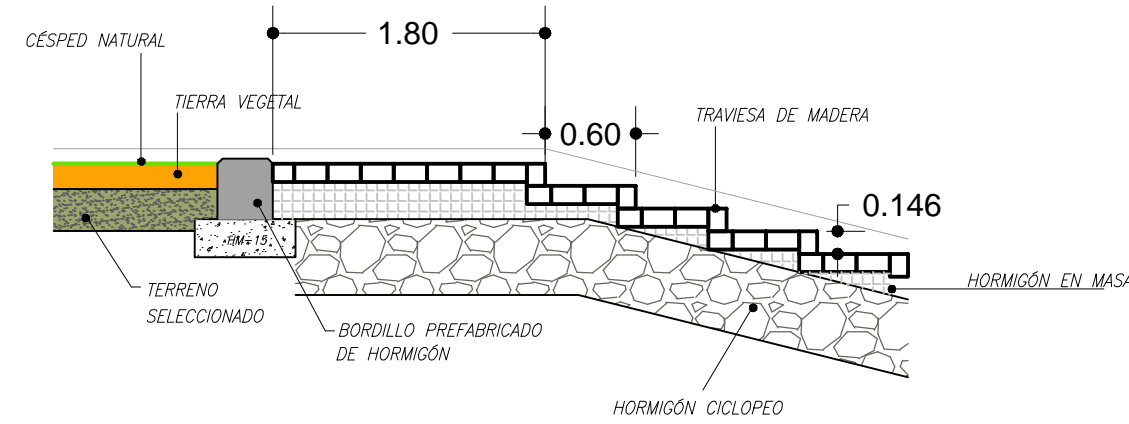


DETALLE 8

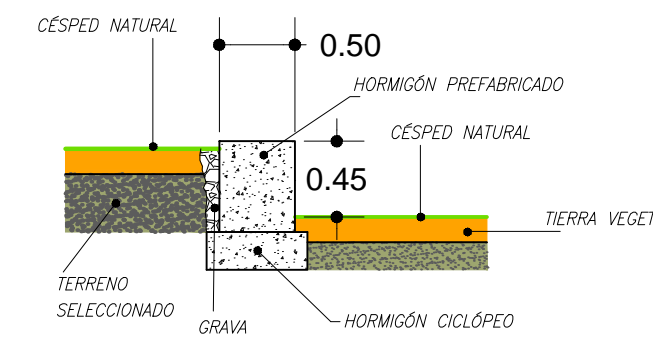


DETALLE 9

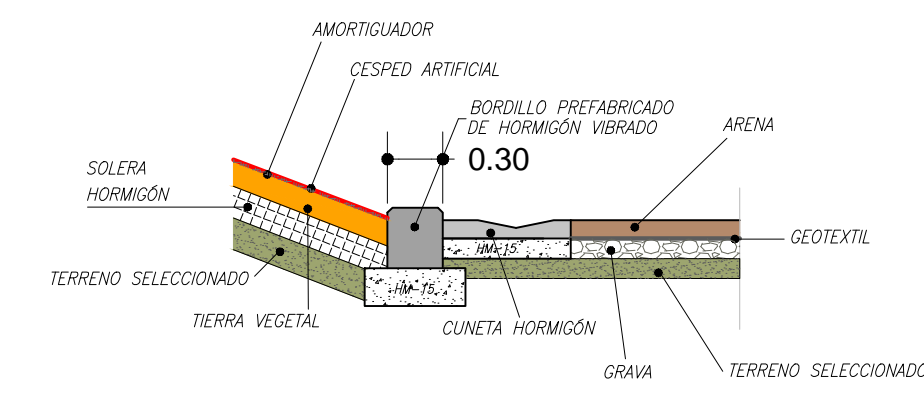

DETALLE 10




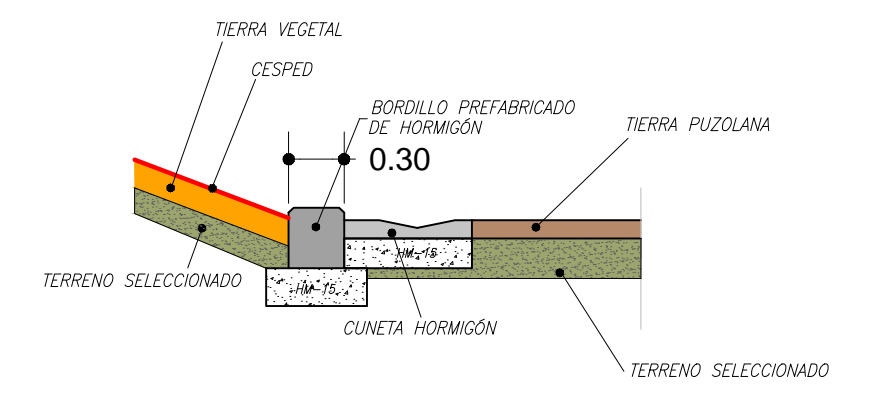


ESCALA 1/50

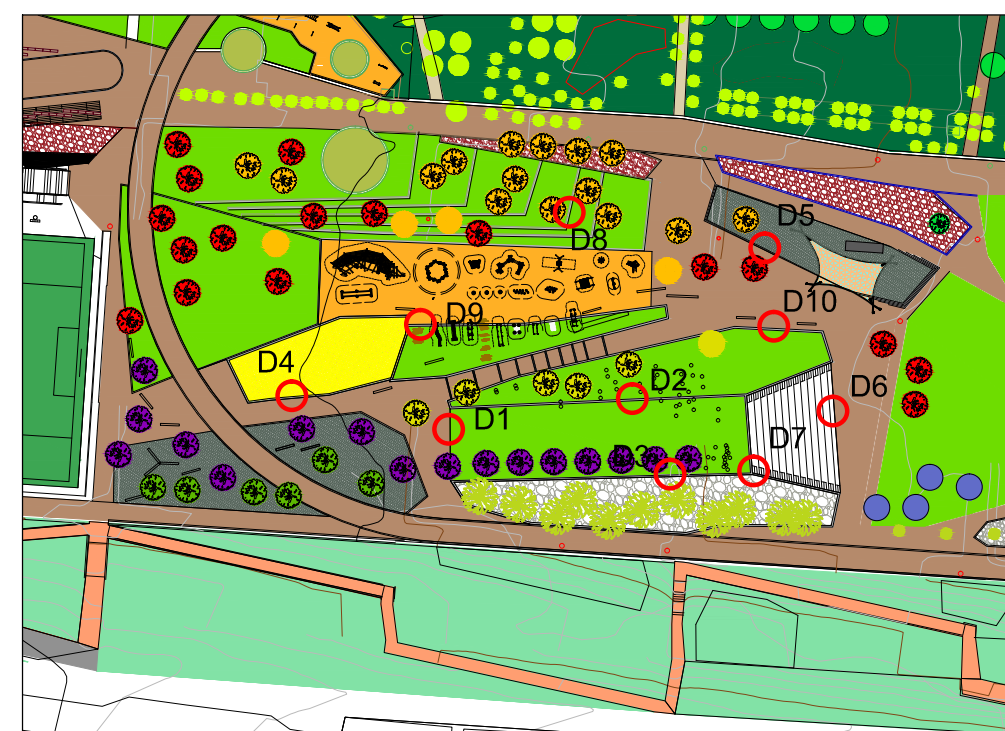

PLANTA DE PERFILES 1/2000

ESCALA 1/75

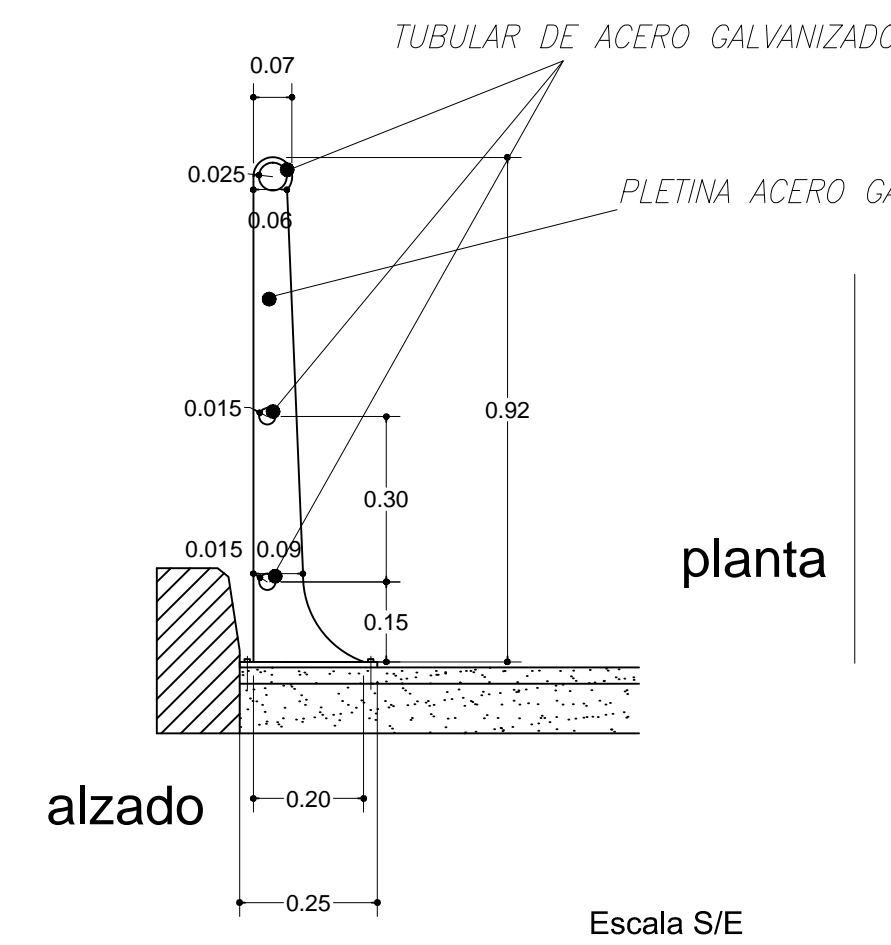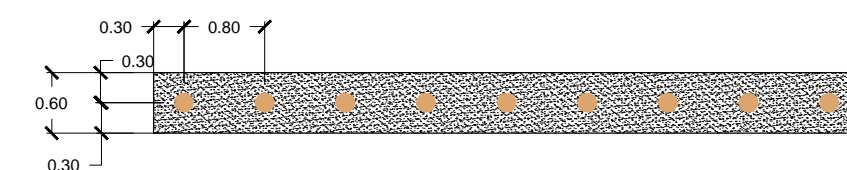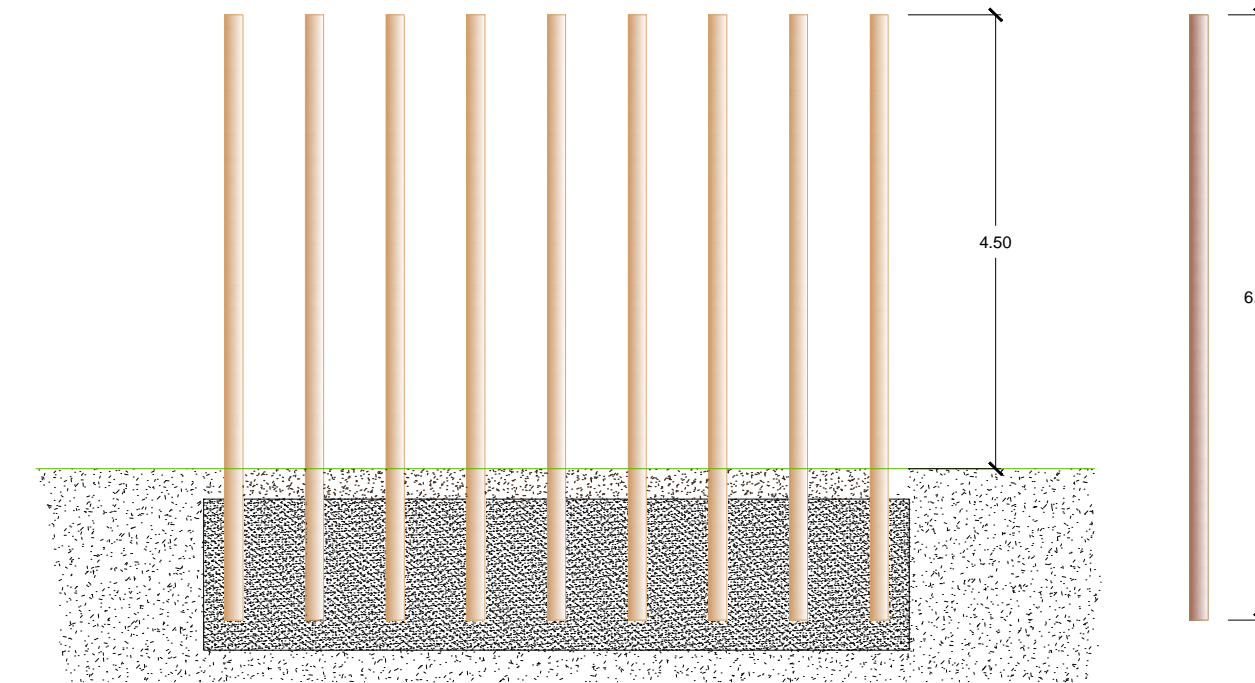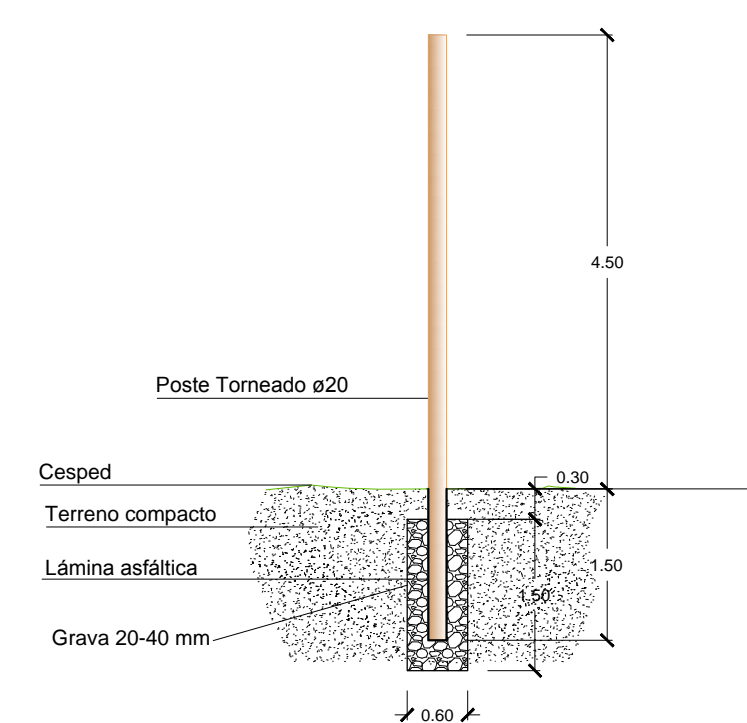

Escala S/E

PARQUE DEPORTIVO DE LA BALLENA IV FASE

SITUACIÓN	LAS PALMAS DE GRAN CANARIA
BARRIOS	ESCALERITAS y LA FERIA
PLANOS	DETALLES
ARQUITECTO	HÉCTOR MARTÍNEZ SANTANA
ÁREA DE GOBIERNO DE URBANISMO	SERVICIO DE URBANISMO
UNIDAD TÉCNICA DE PROYECTOS Y OBRAS DE EDIFICACIÓN	EXCMO. AYUNTAMIENTO DE LAS PALMAS DE GRAN CANARIA.

ESCALA: ver lista  
FECHA: OCTUBRE 2017  
Num: 13