



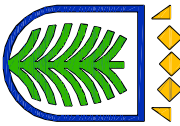

- AC 16 Surf S

- MICROF-5

Microaglomerado en frío

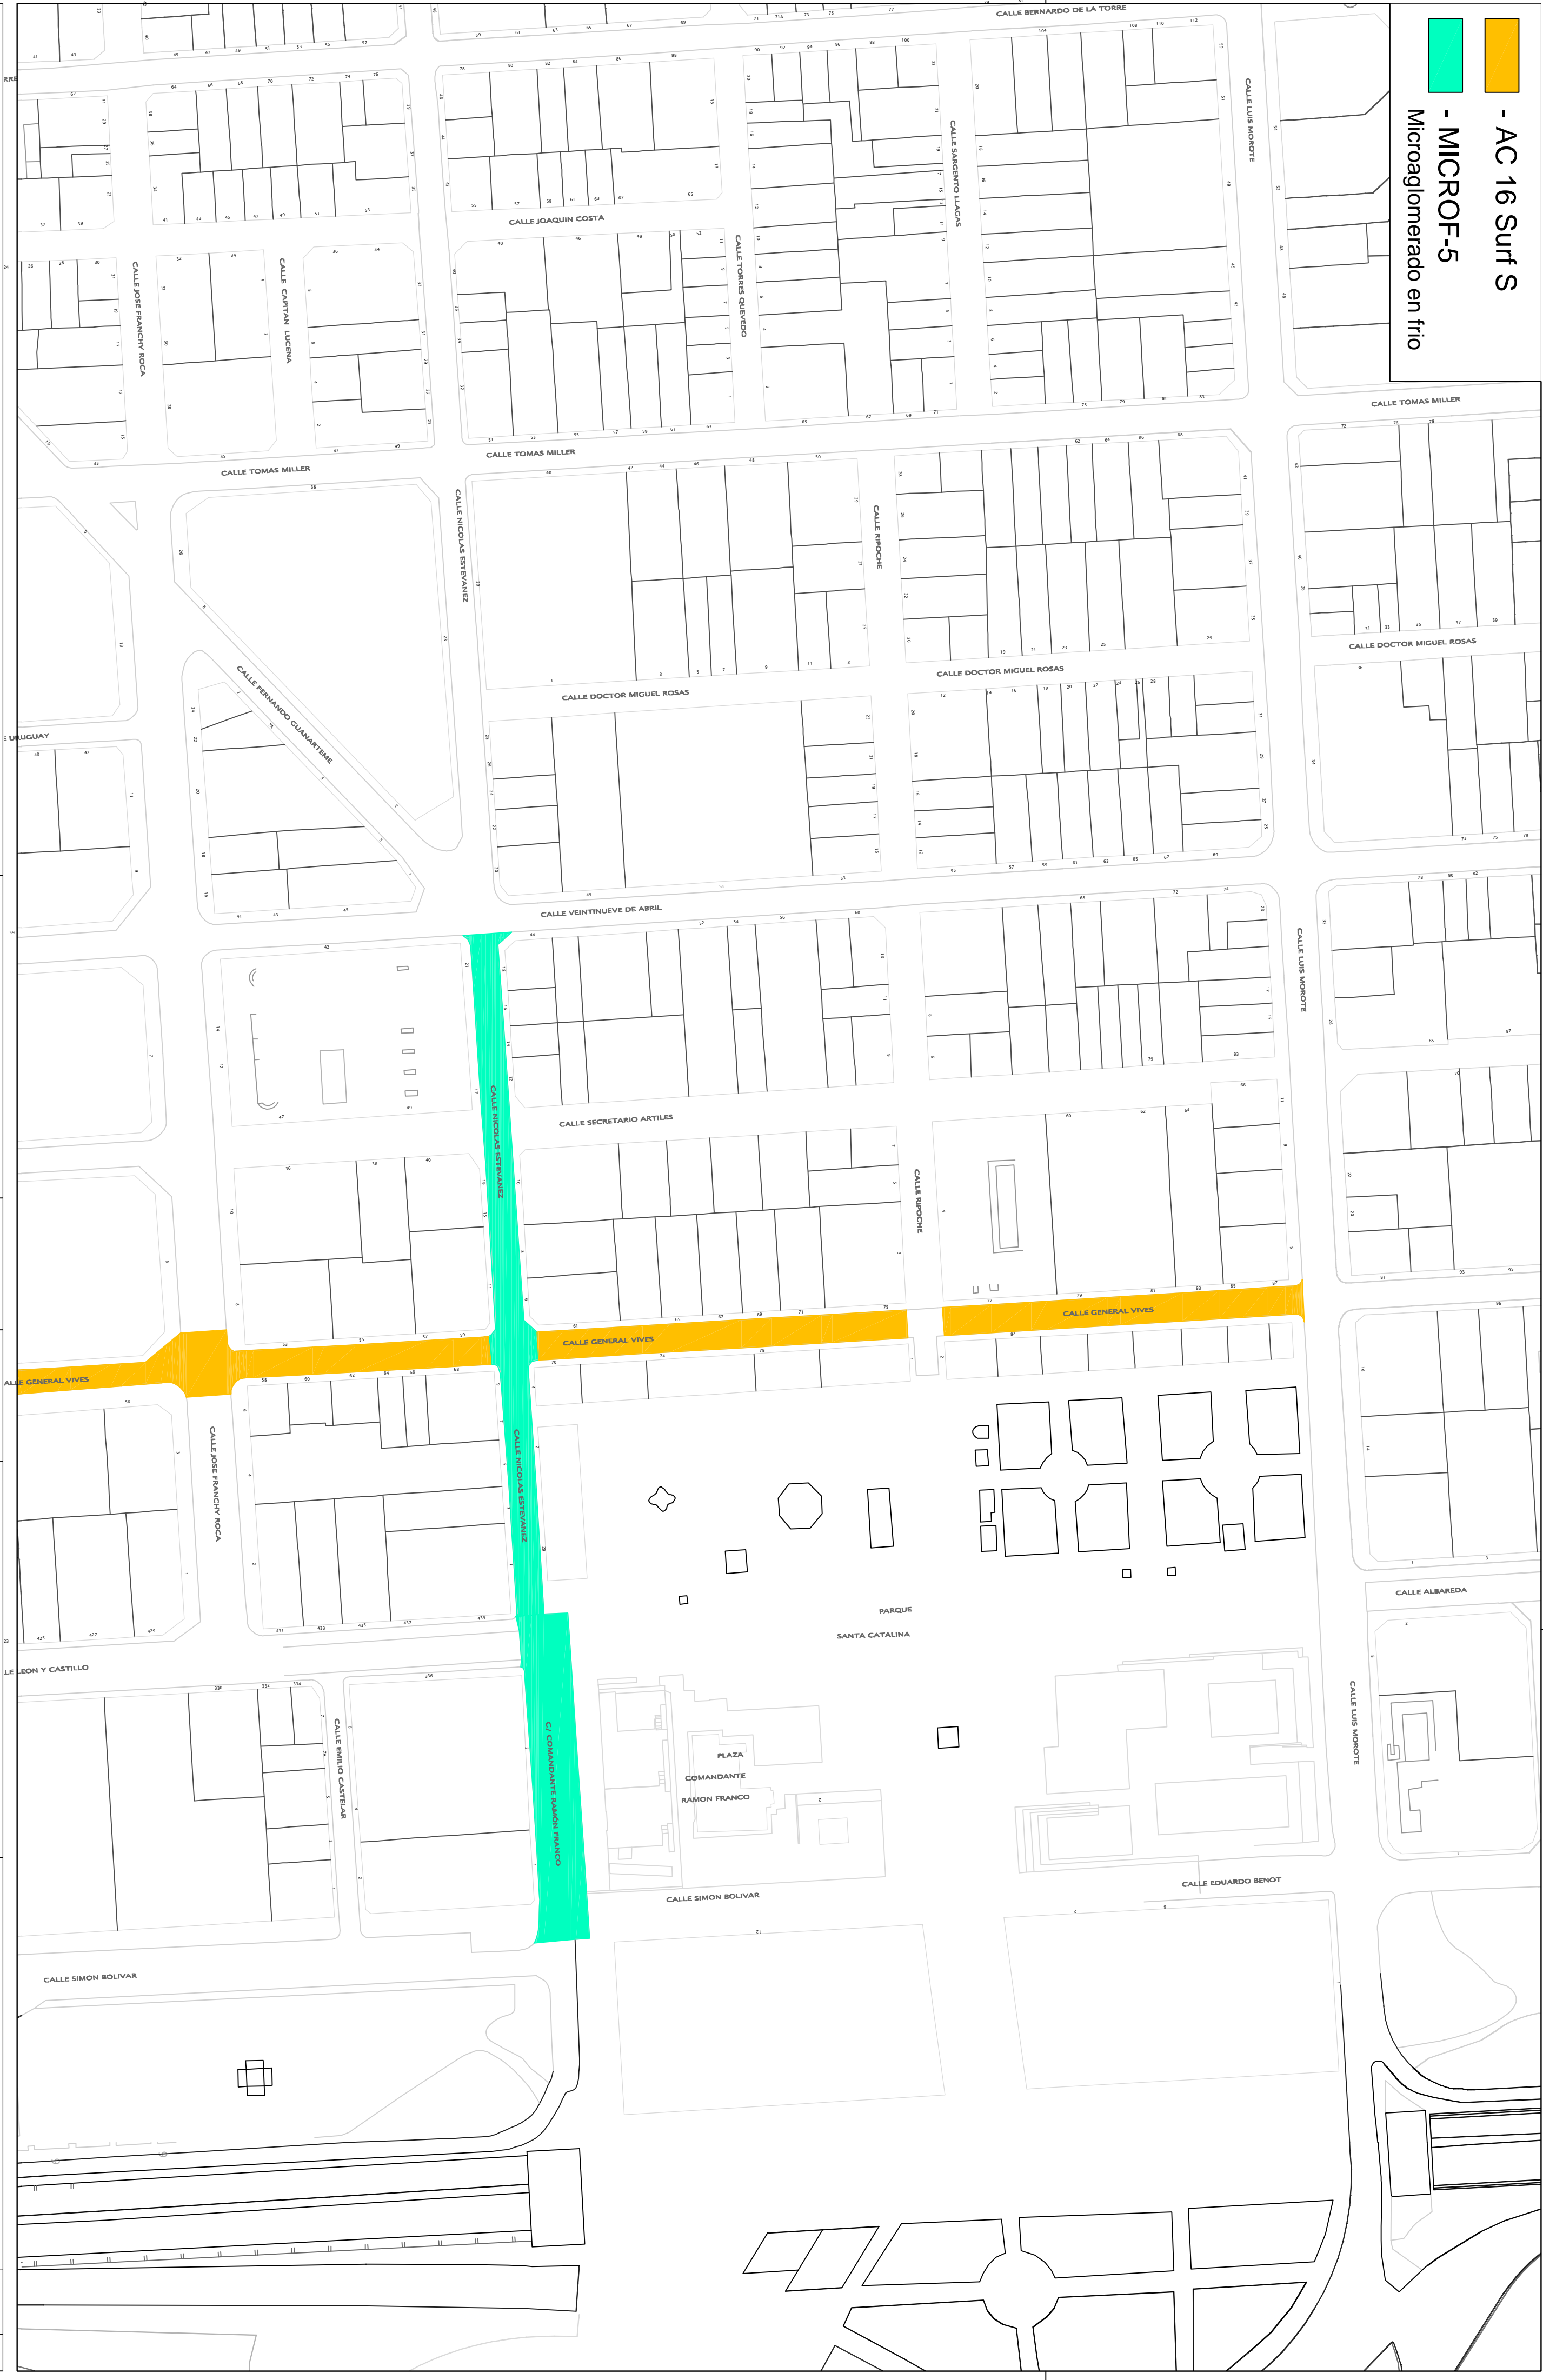

AYUNTAMIENTO DE LAS PALMAS DE GRAN CANARIA

ÁREA DE GOBIERNO DE FOMENTO, SERVICIOS PÚBLICOS Y AGUAS

UNIDAD TÉCNICA DE VÍAS Y OBRAS

EL INGENIERO MUNICIPAL

EL TÉCNICO MUNICIPAL

1 : 1000

DICEMBRE

ANULADO POR:

PROYECTO:
*REPAVIMENTACIÓN DE CALZADAS EN EL DISTRITO DE
ISLETA-PUERTO-GUANARTEME, AÑO 2015*

3

1.2

REFERENCIA: