


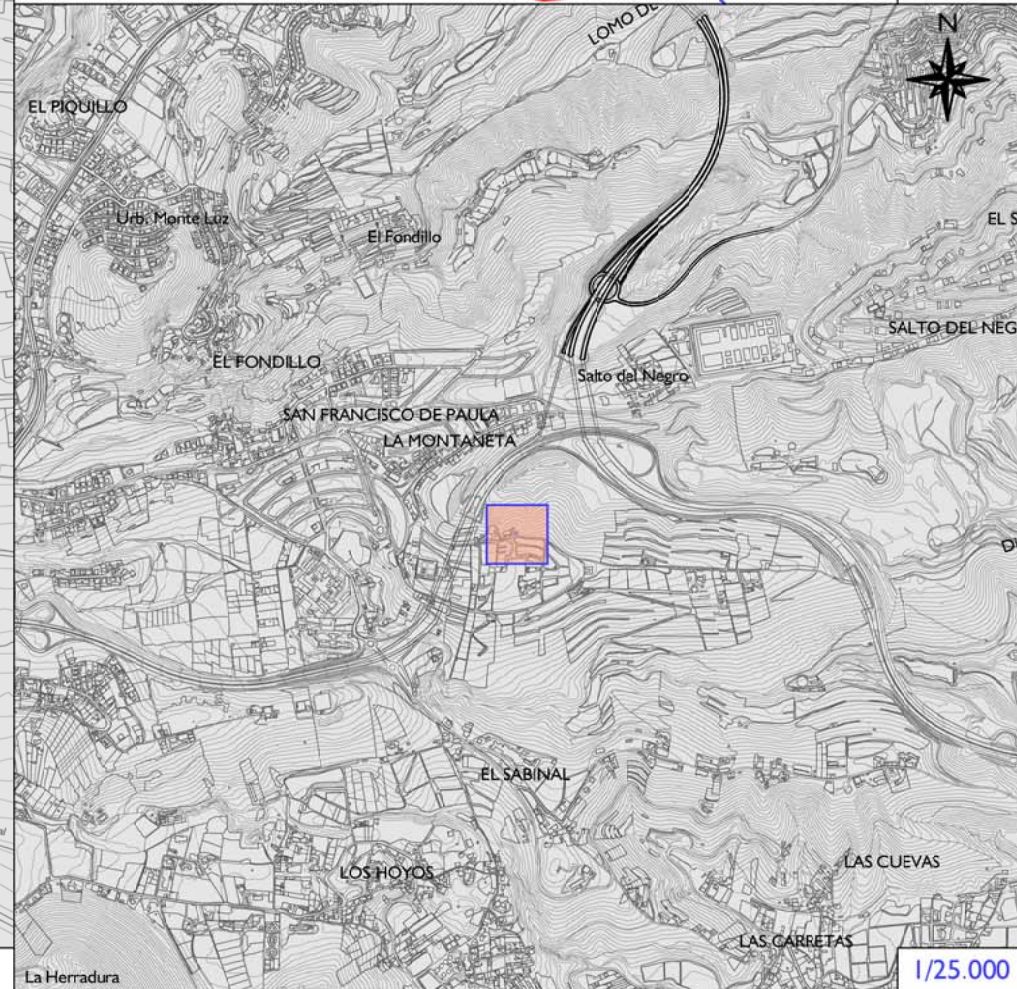
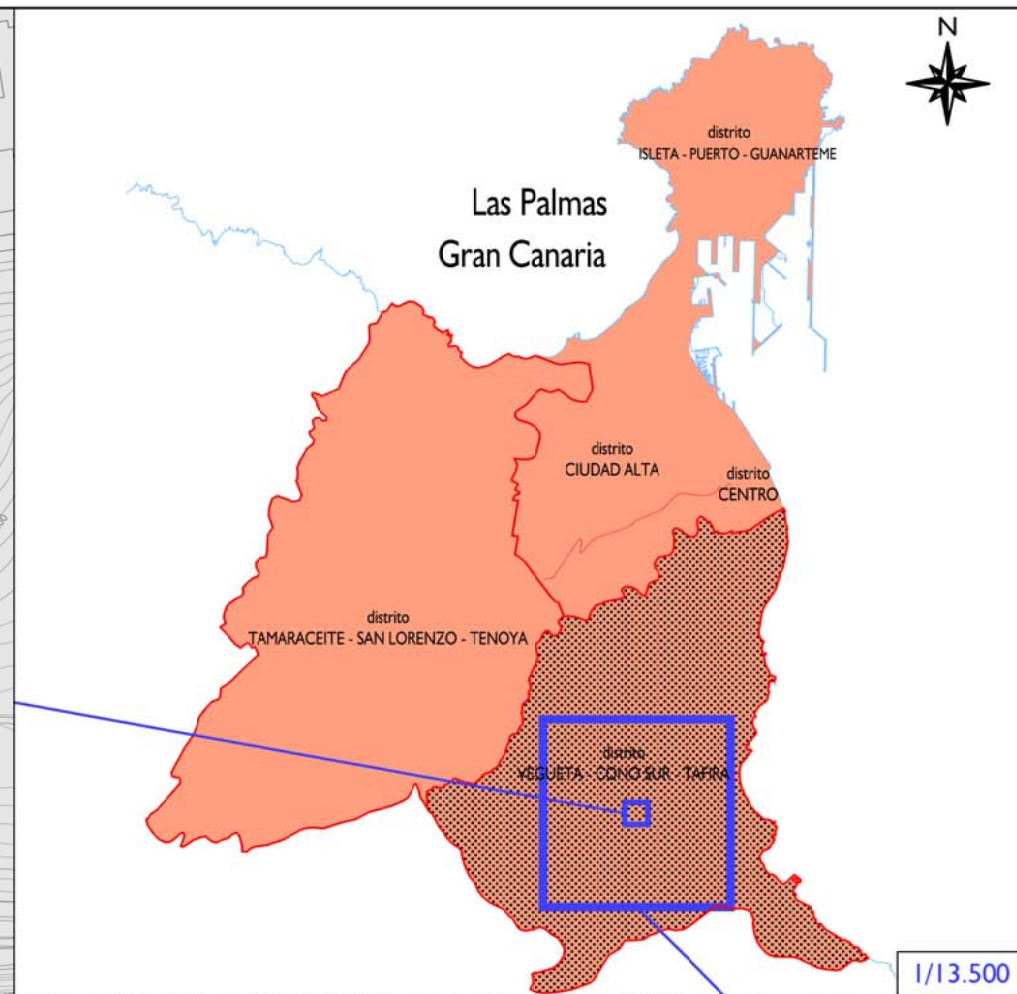
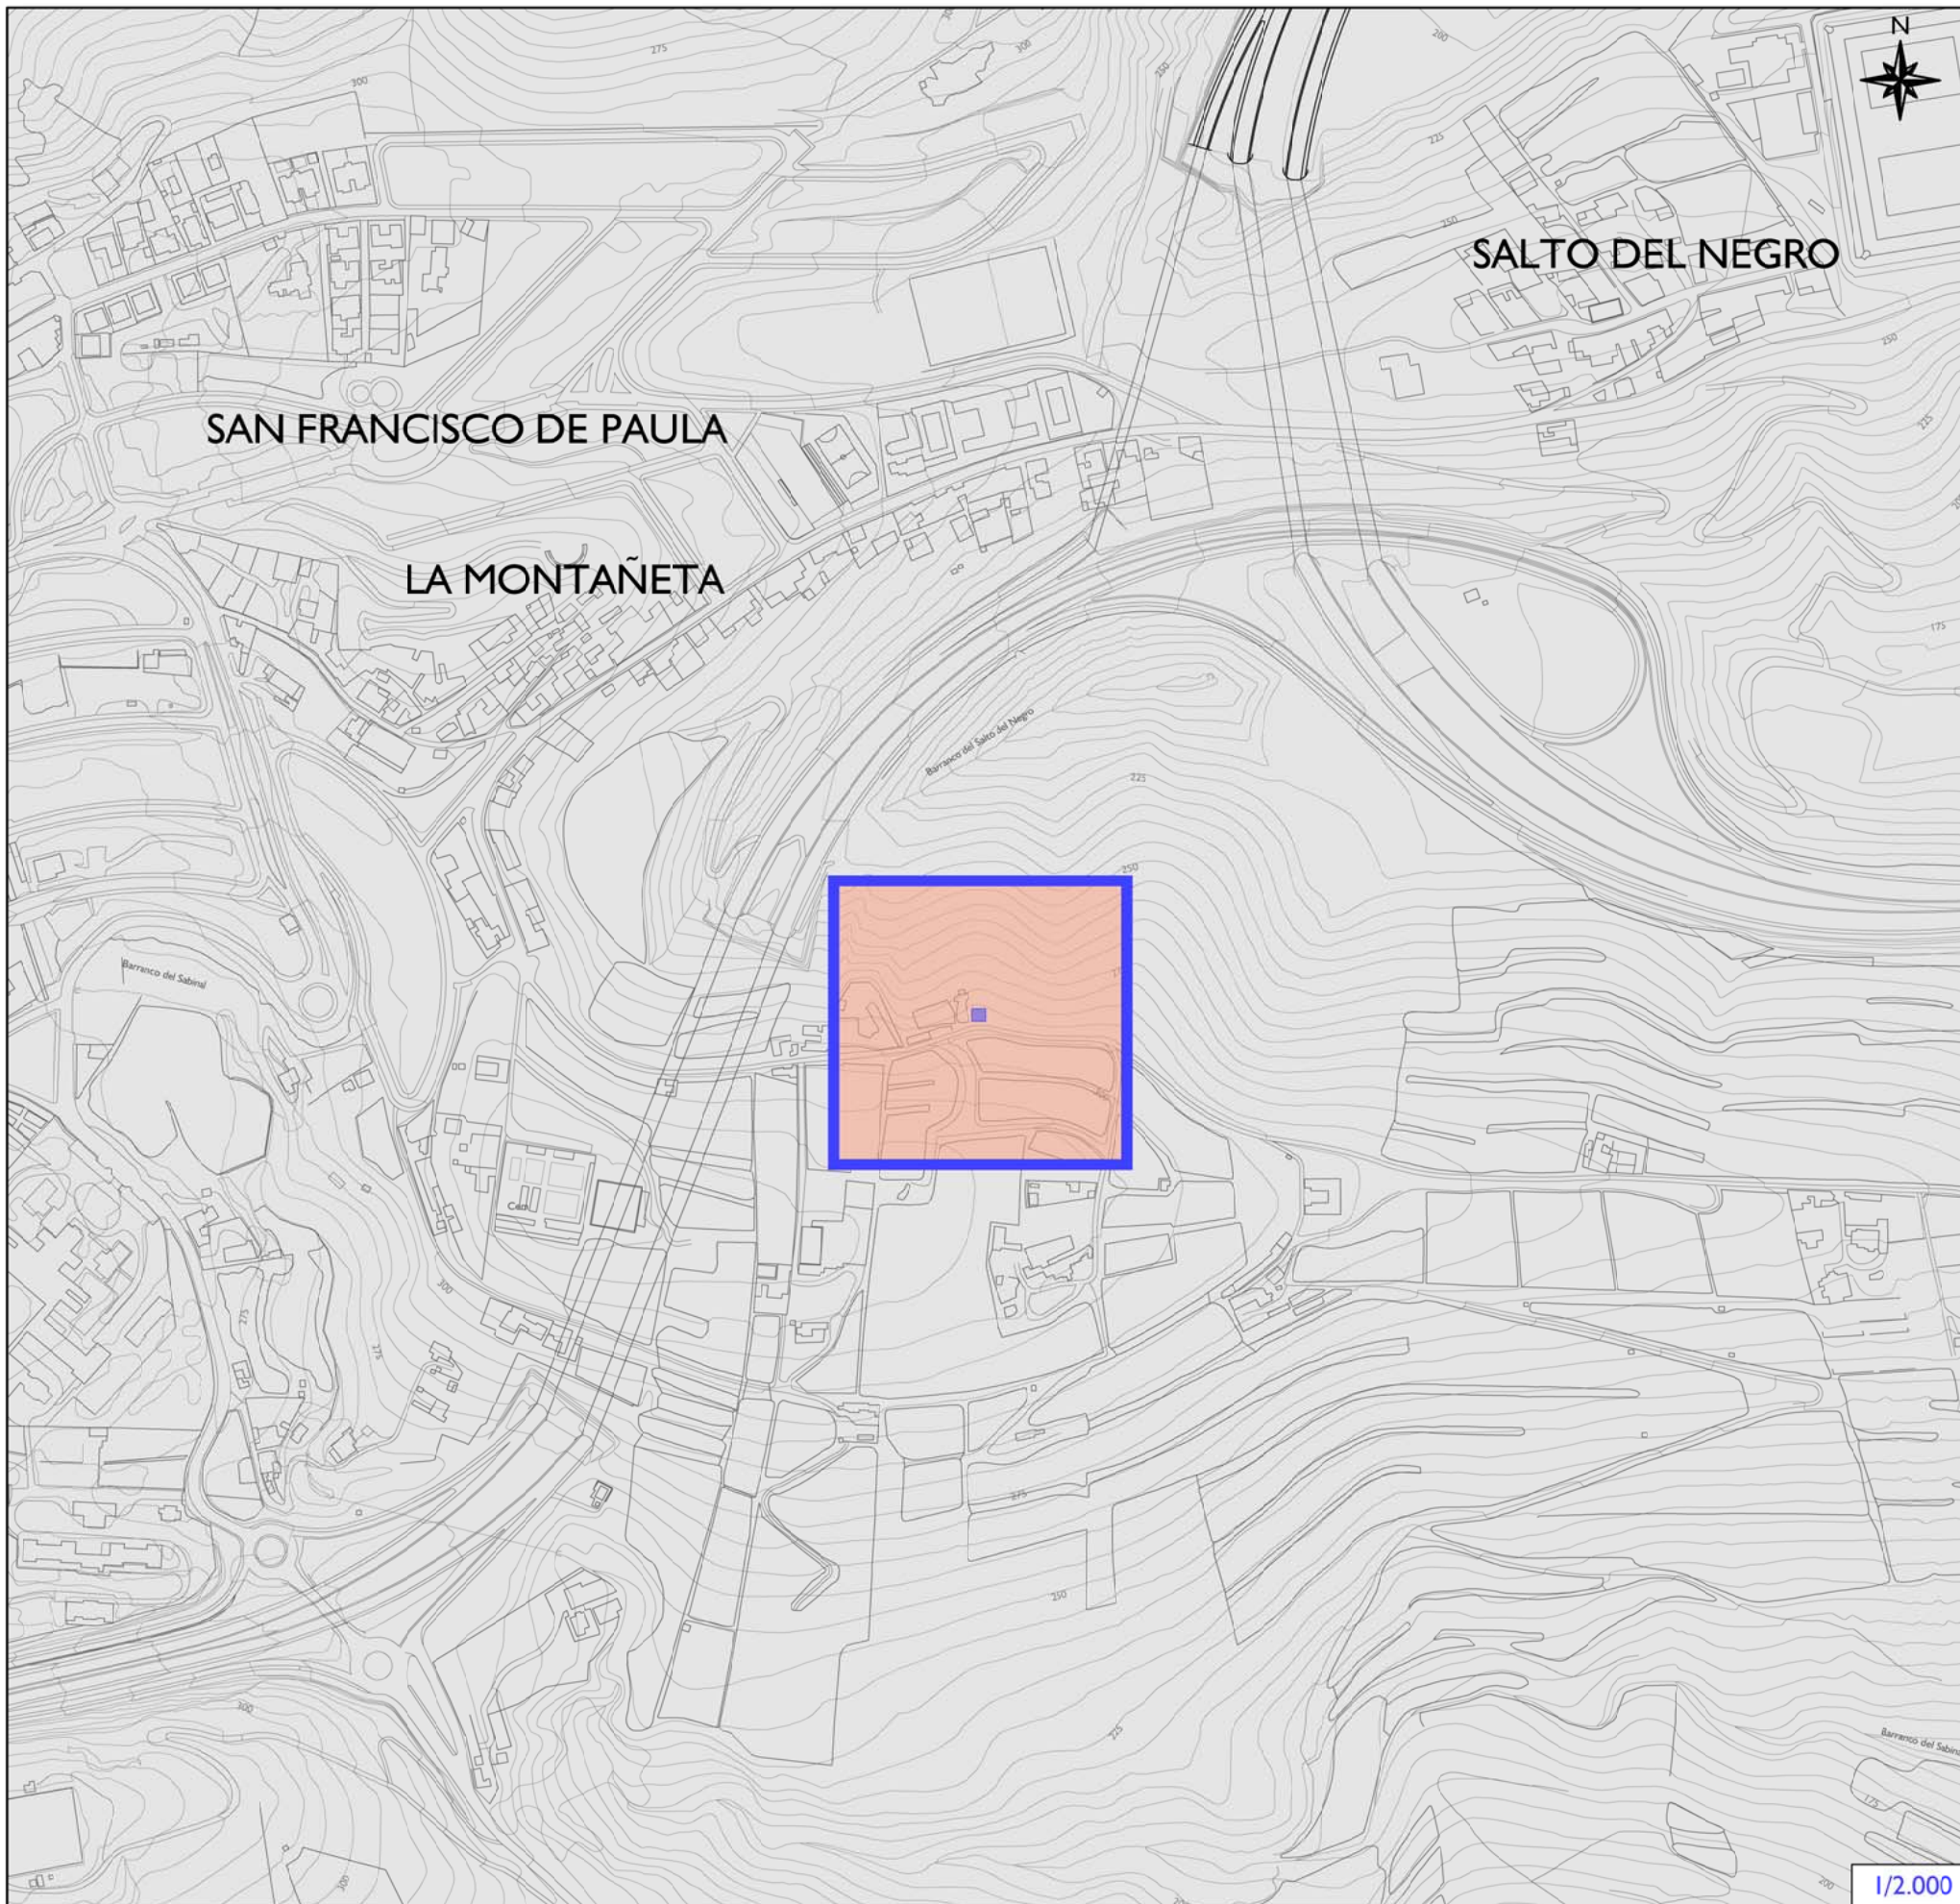



LEYENDA	
	ESTACIÓN DE BOMBEO (EBAR)
	IMPULSIÓN DE BOMBEO
	CAJA GENERAL DE PROTECCIÓN
	CENTRALIZACIÓN DE CONTADORES
	POSTES DE MADERA ACOMETIDA AEREA
	ACOMETIDA AEREA

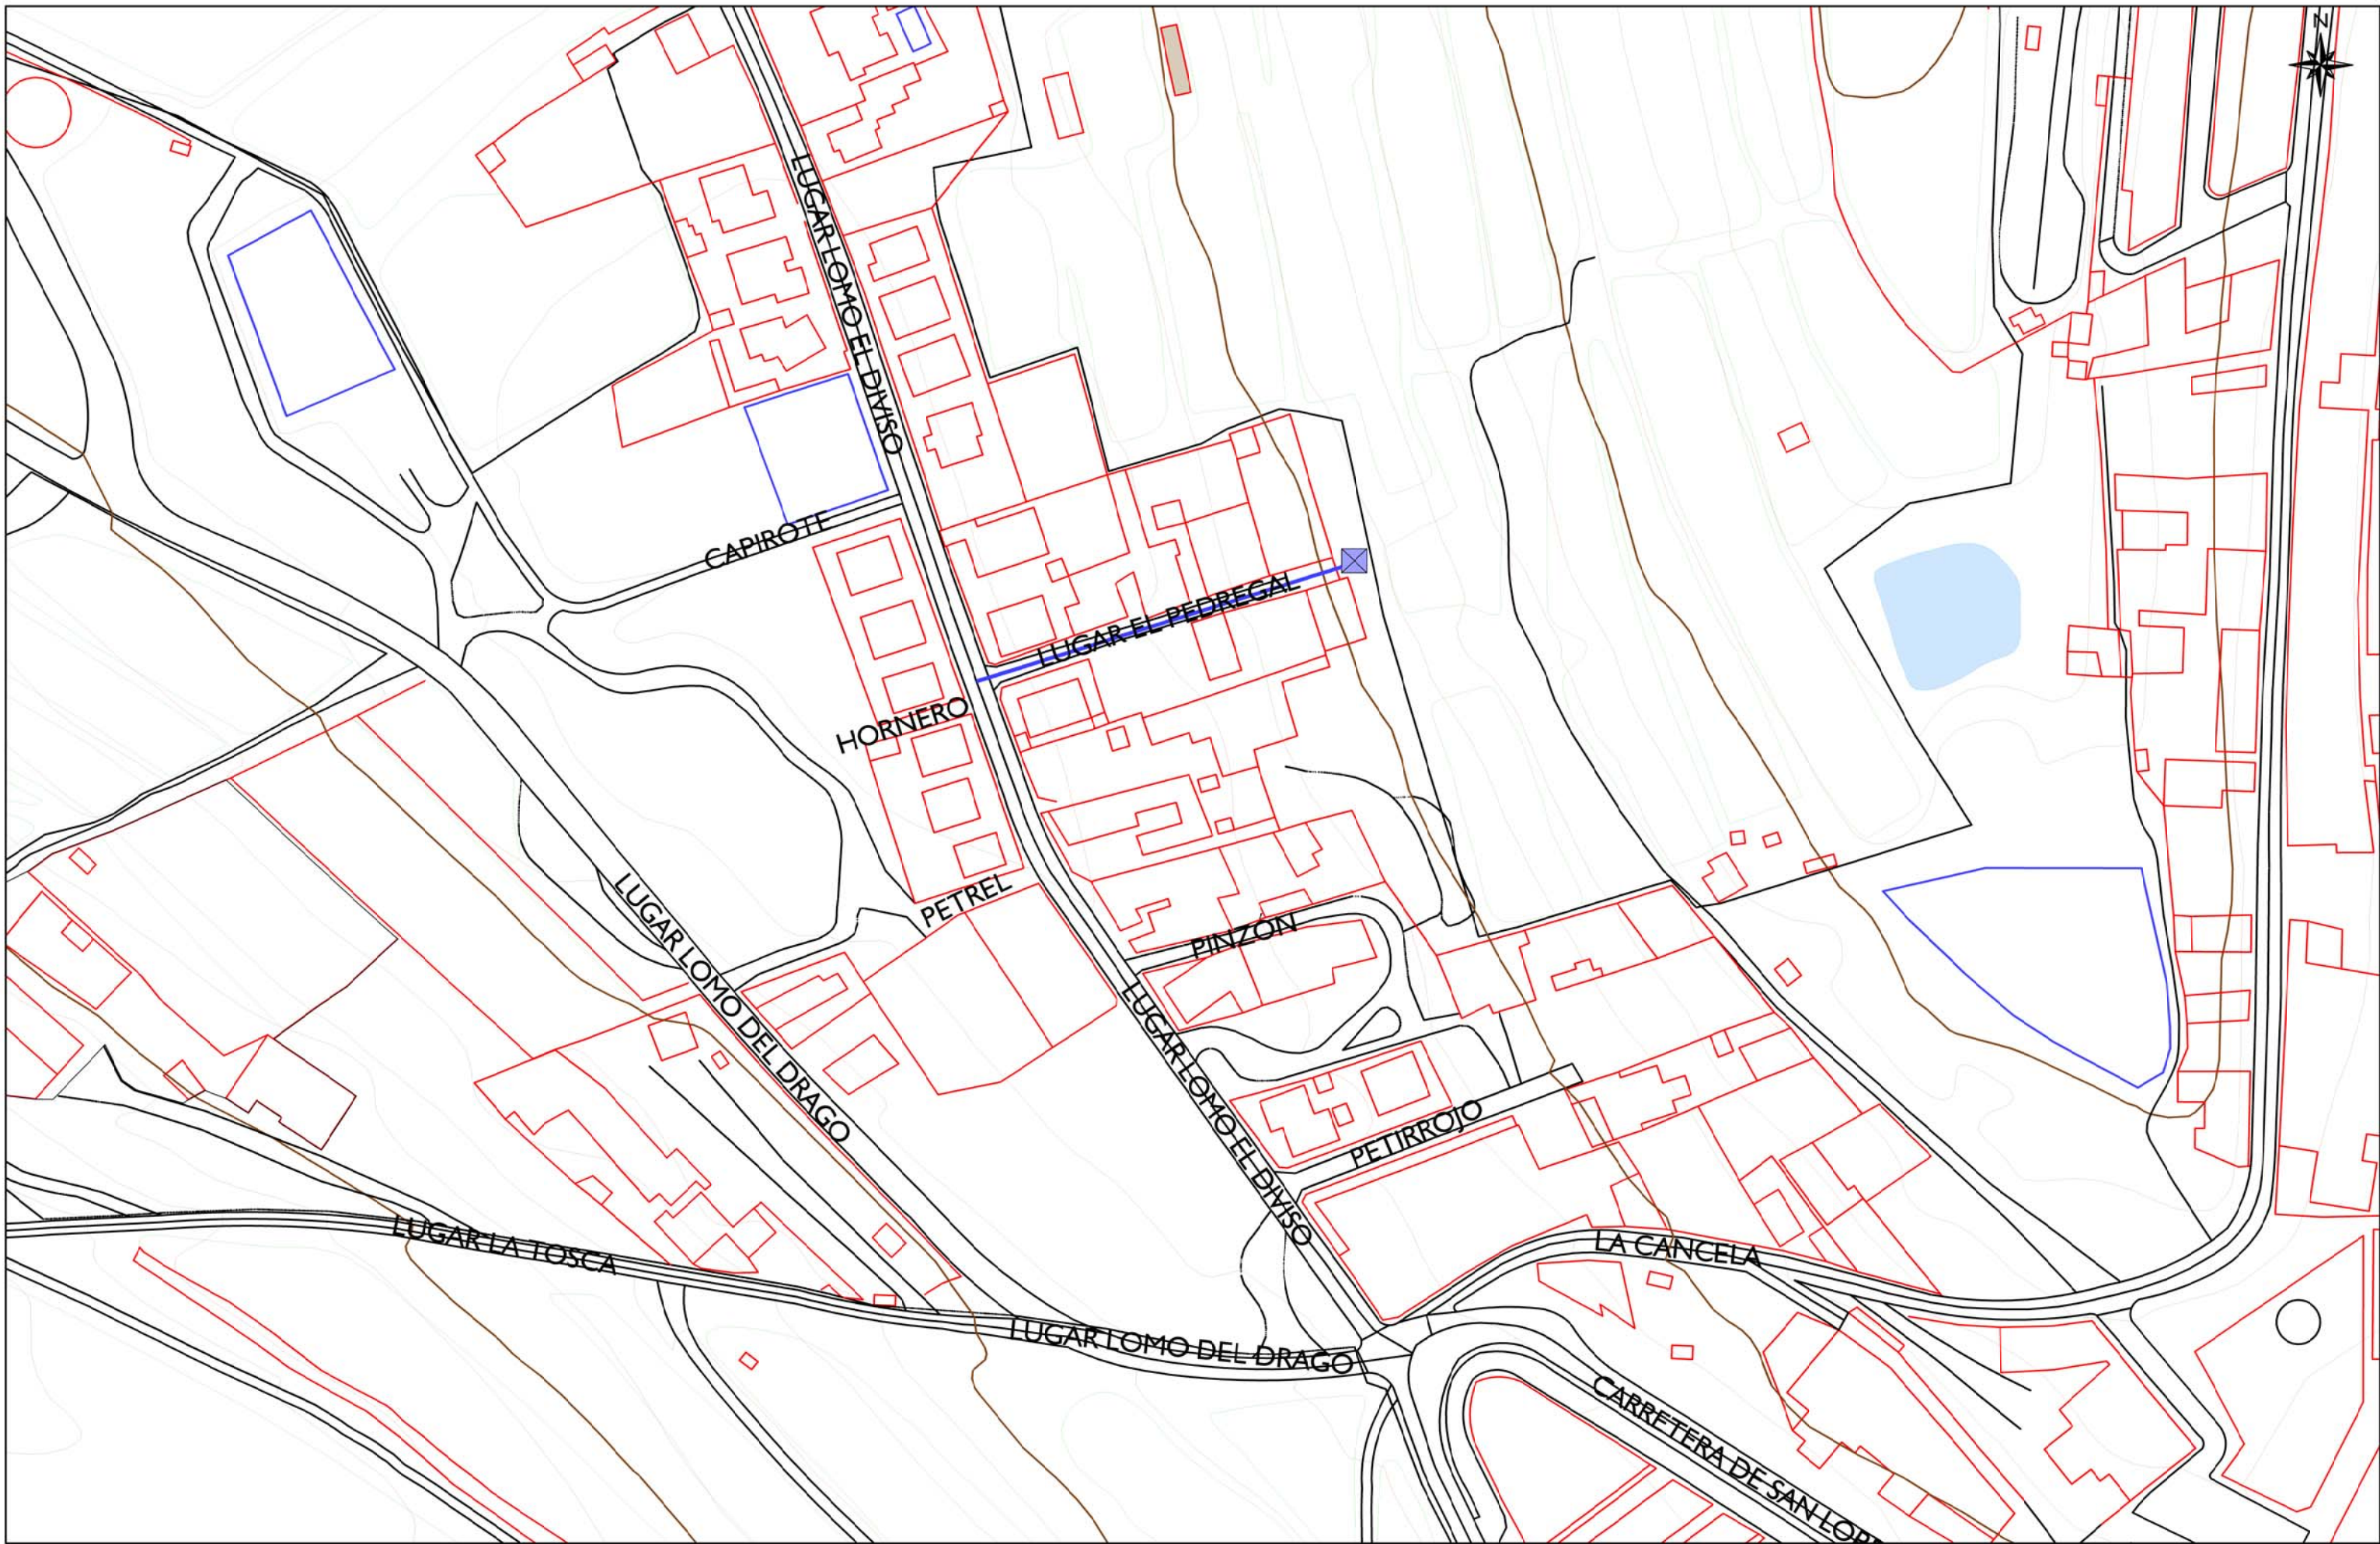


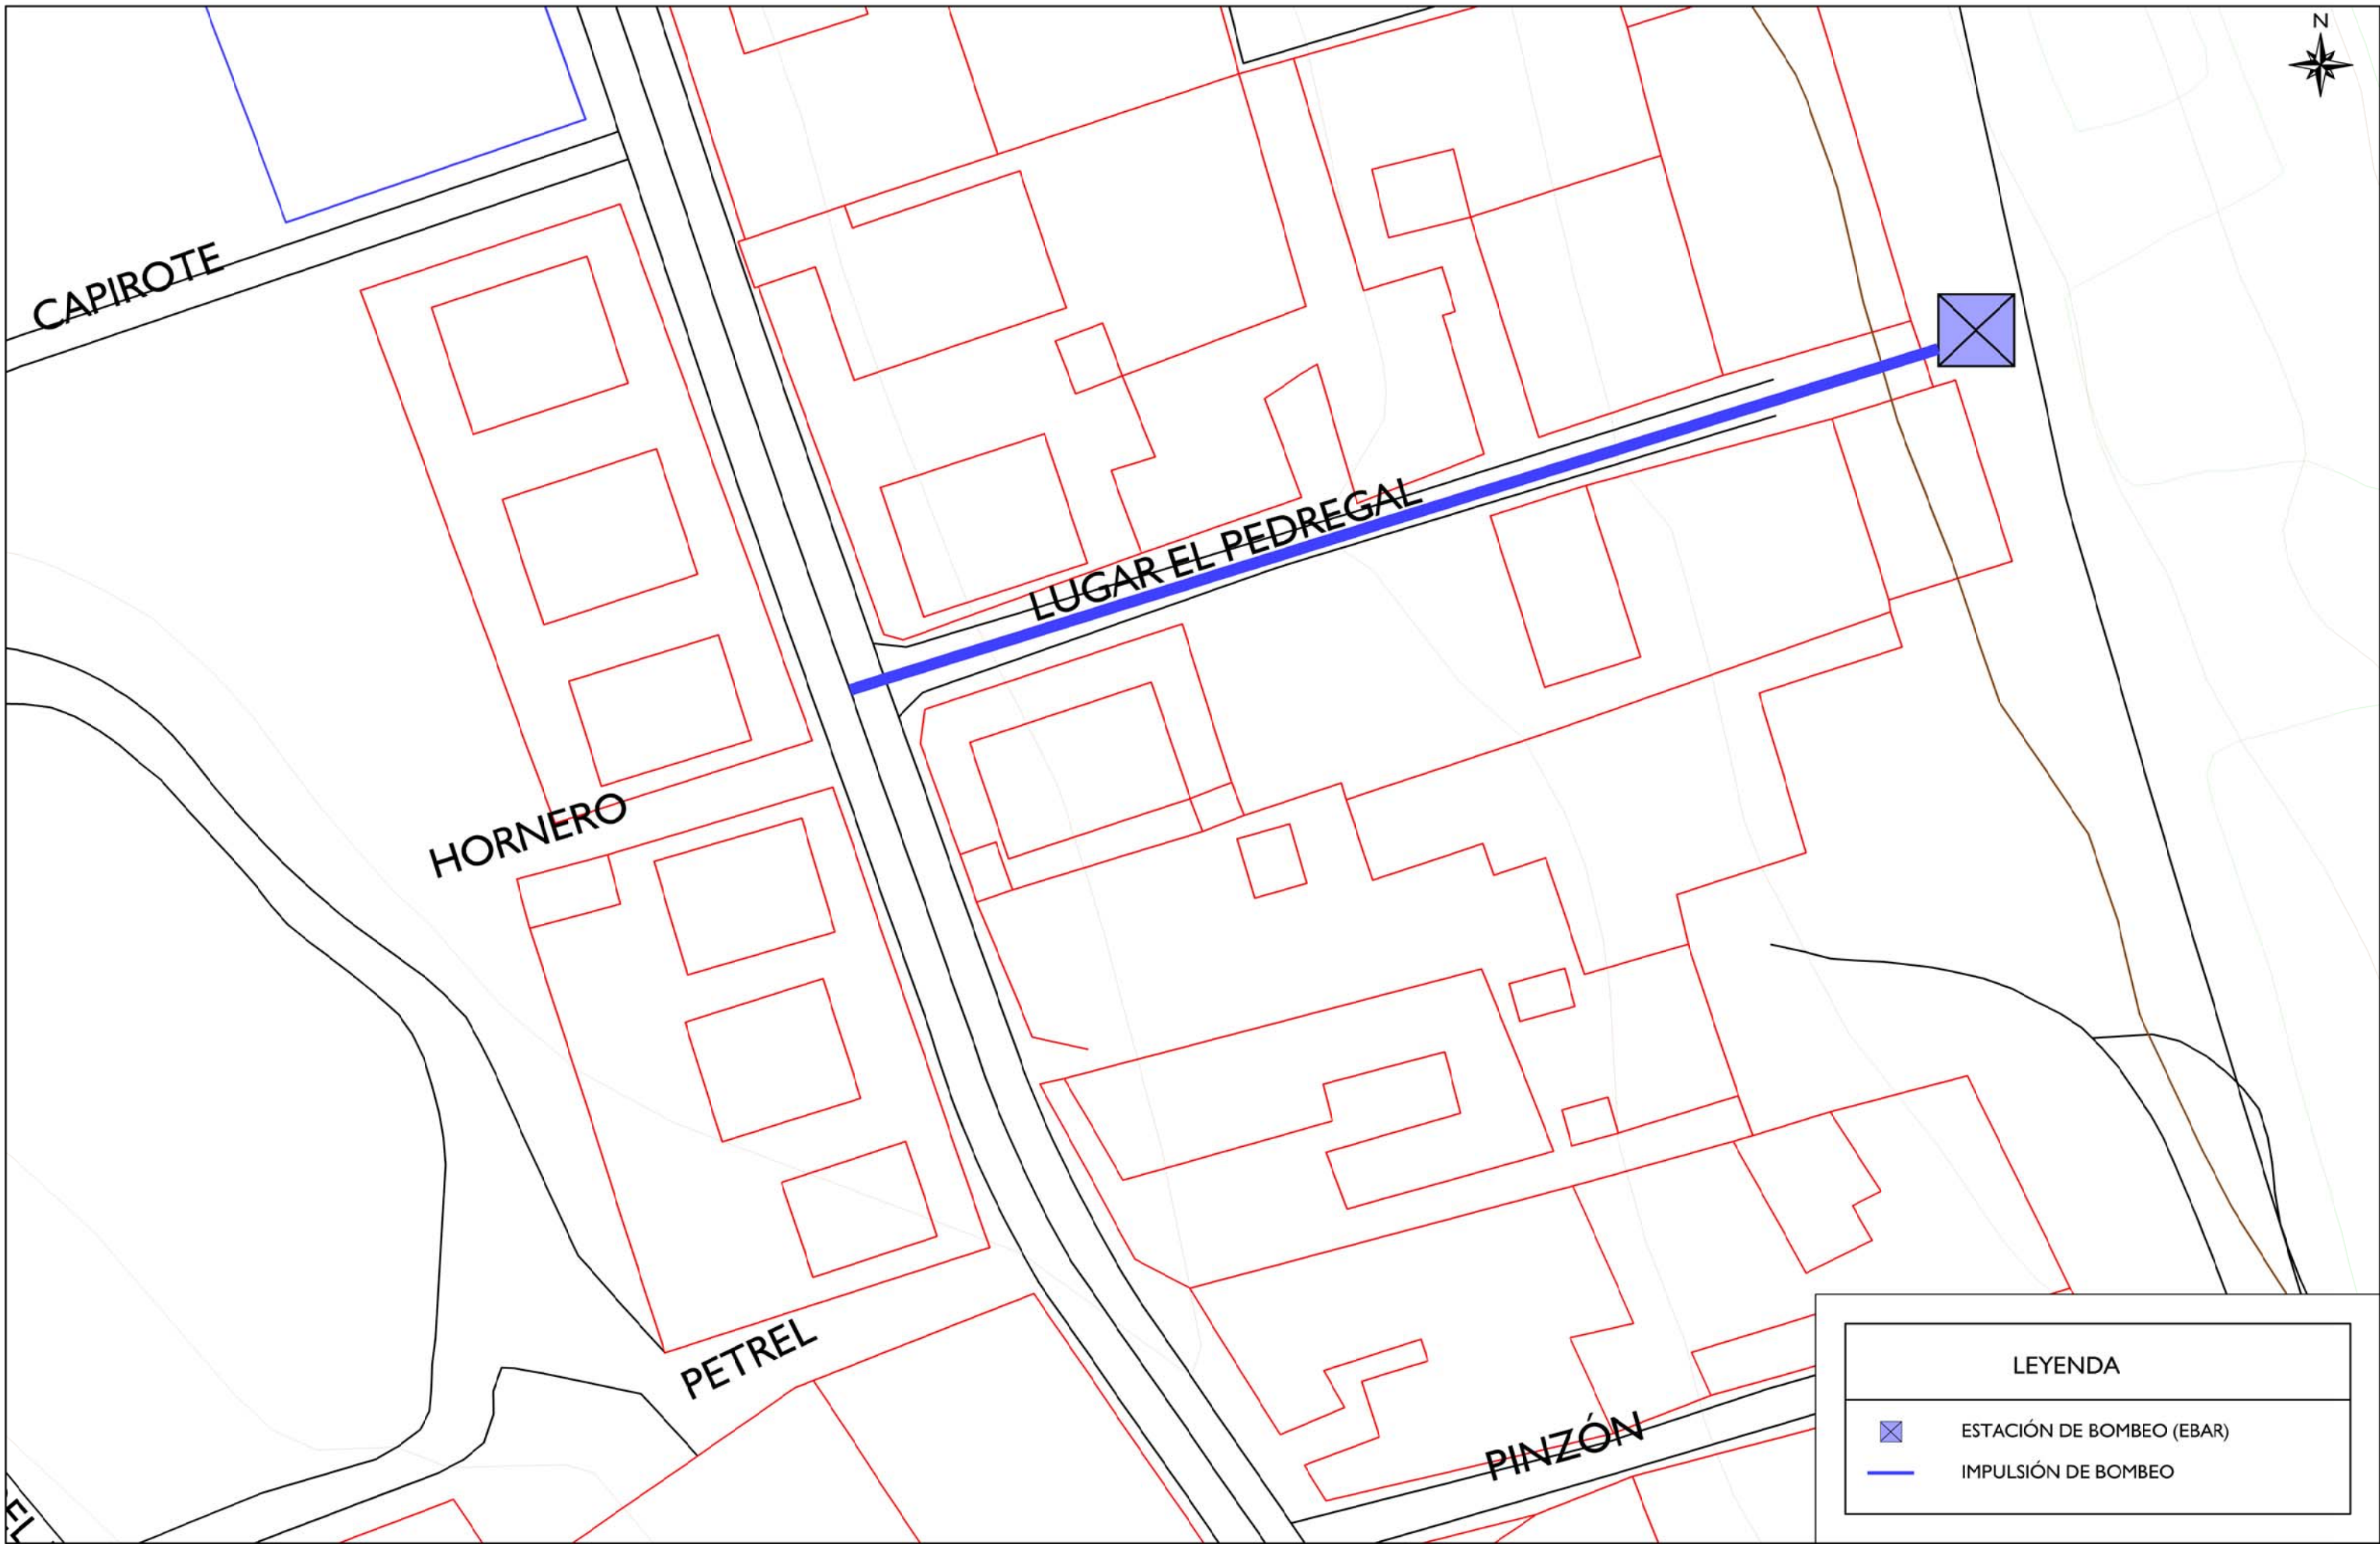





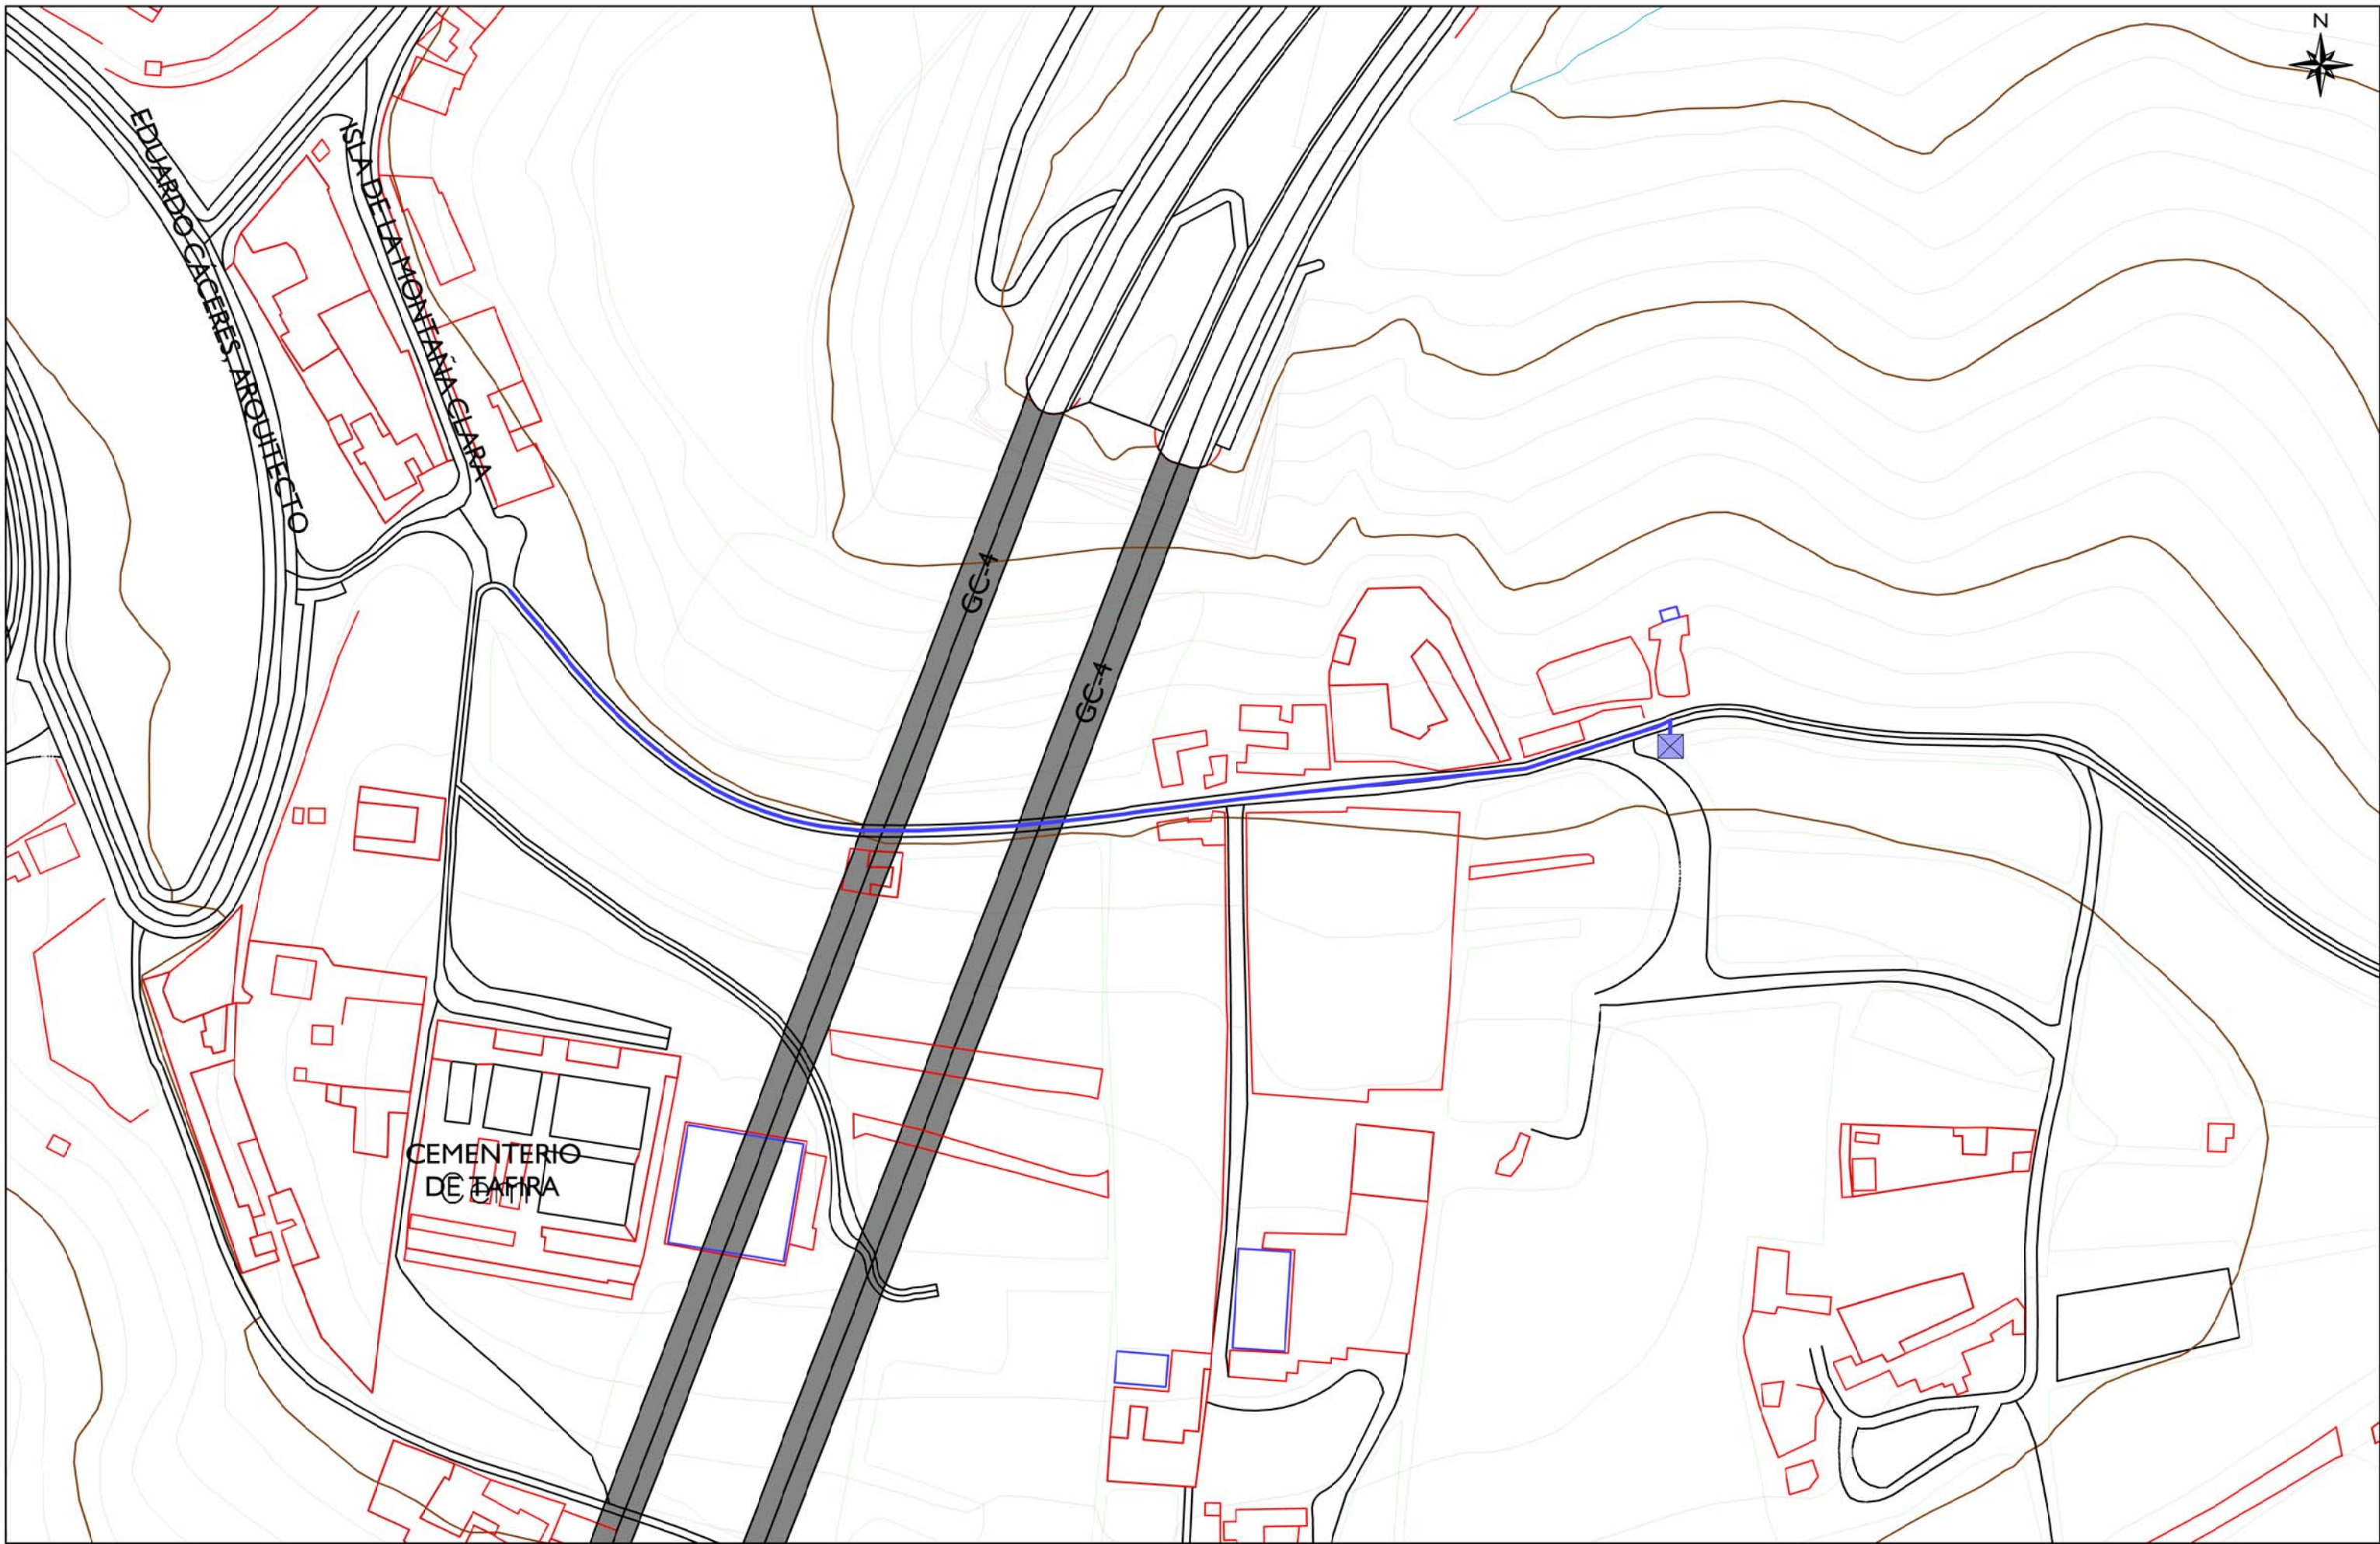

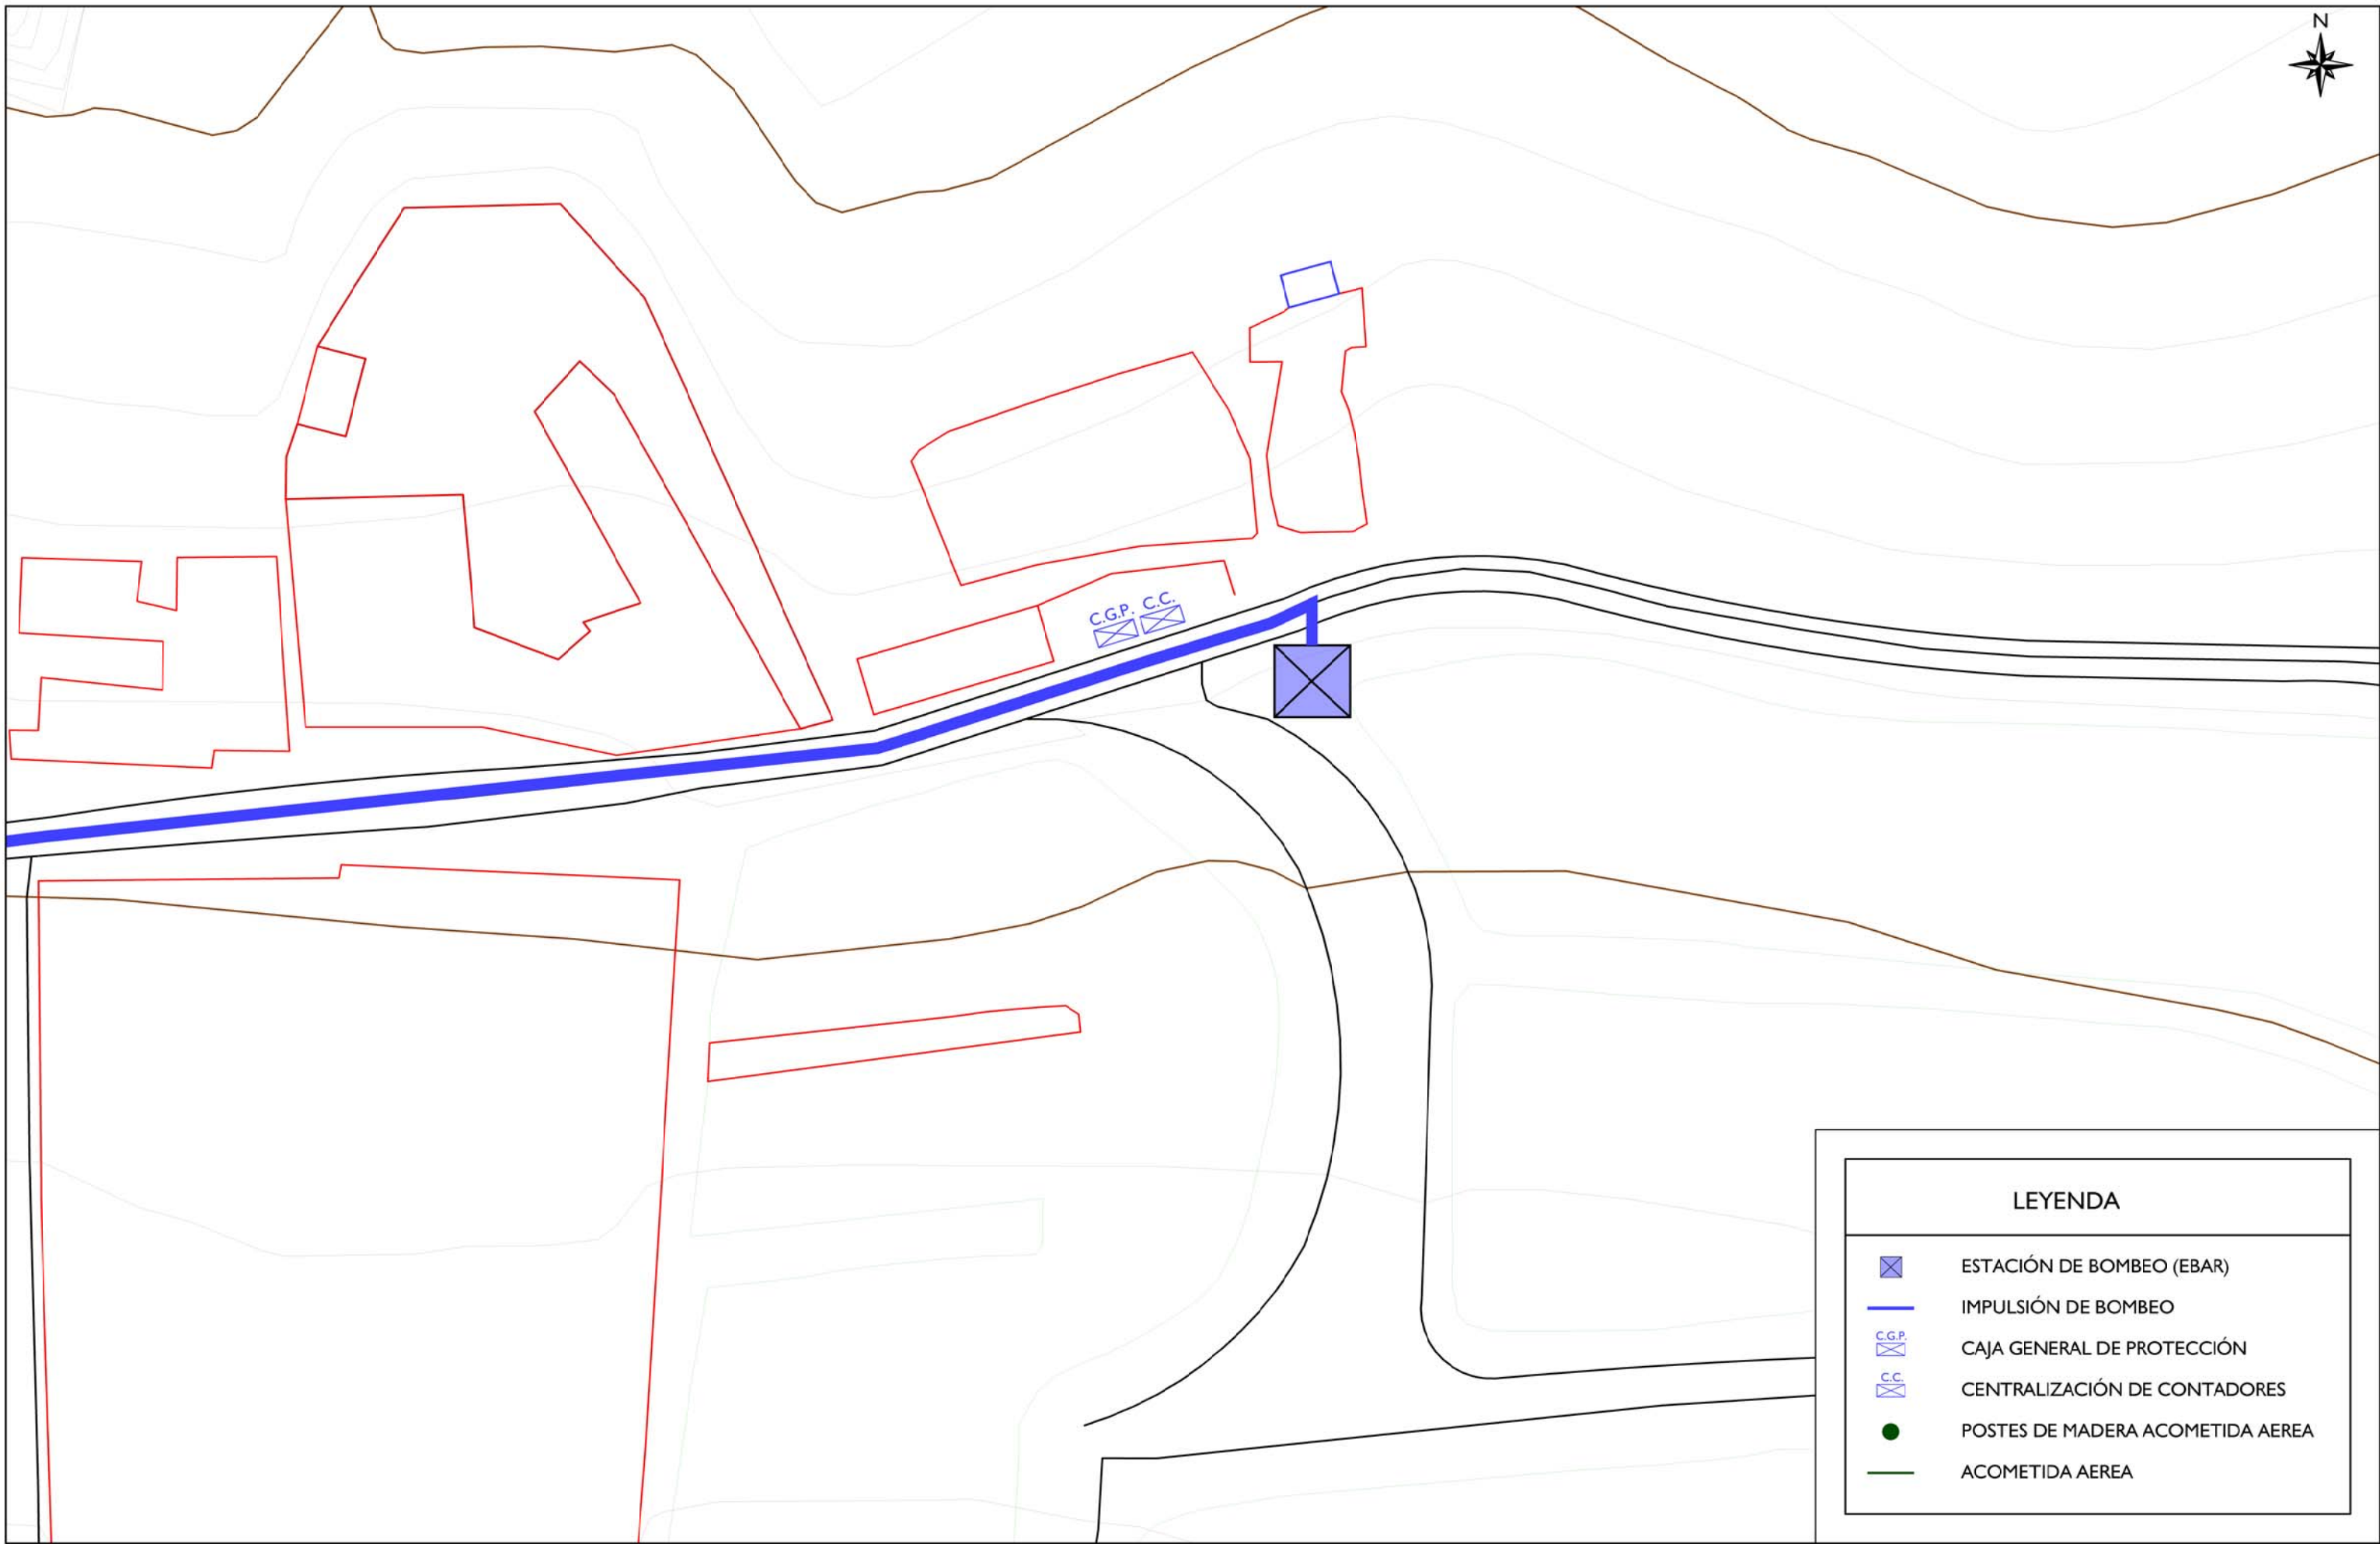LEYENDA	
	ESTACIÓN DE BOMBEO (EBAR)
	IMPULSIÓN DE BOMBEO












LEYENDA

-  ESTACIÓN DE BOMBEO (EBAR)
-  IMPULSIÓN DE BOMBEO
-  CAJA GENERAL DE PROTECCIÓN
-  CENTRALIZACIÓN DE CONTADORES
-  POSTES DE MADERA ACOMETIDA AEREA
-  ACOMETIDA AEREA

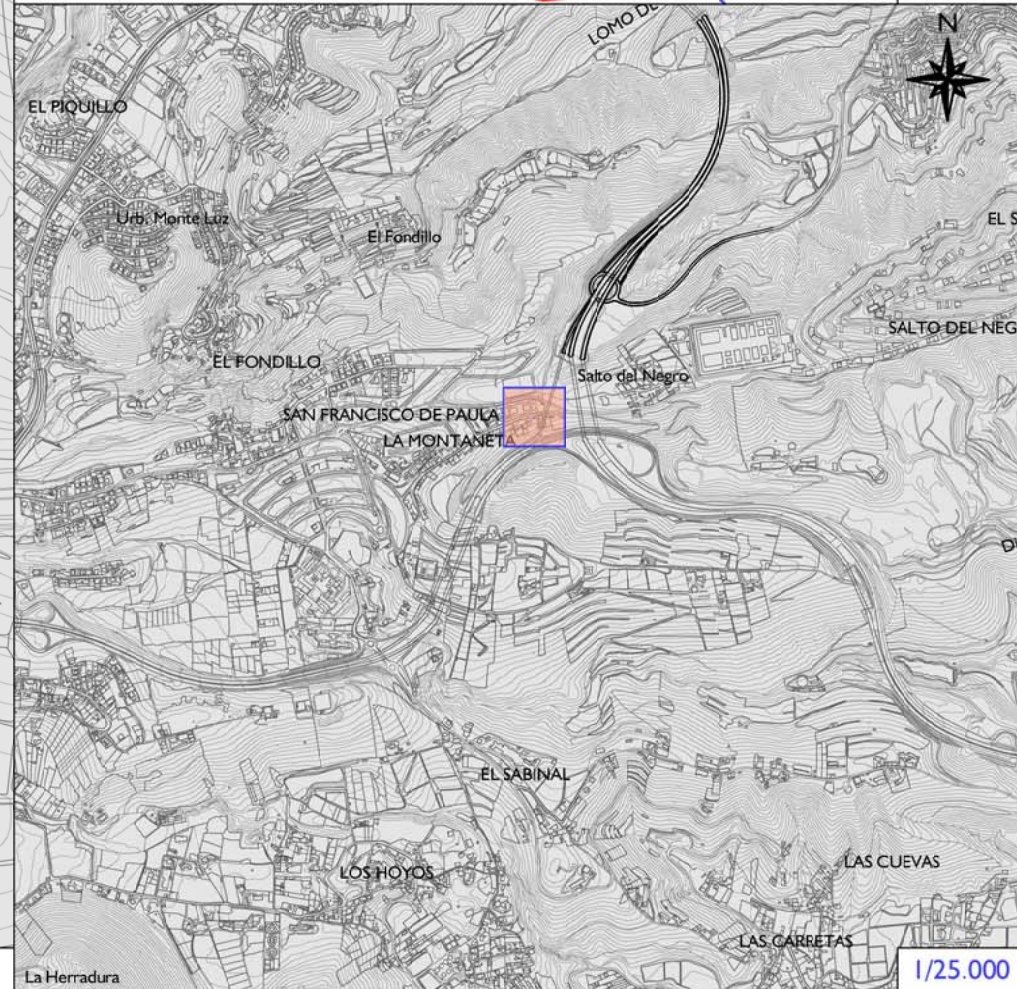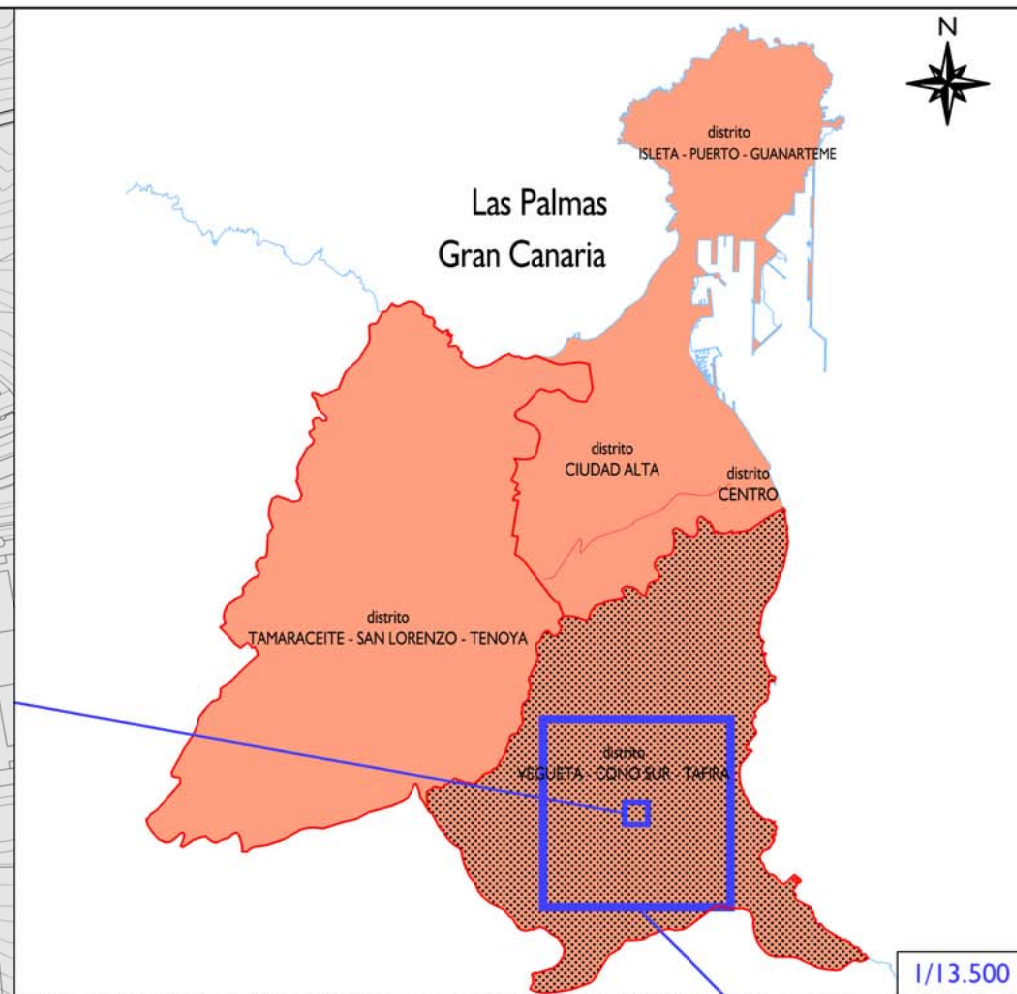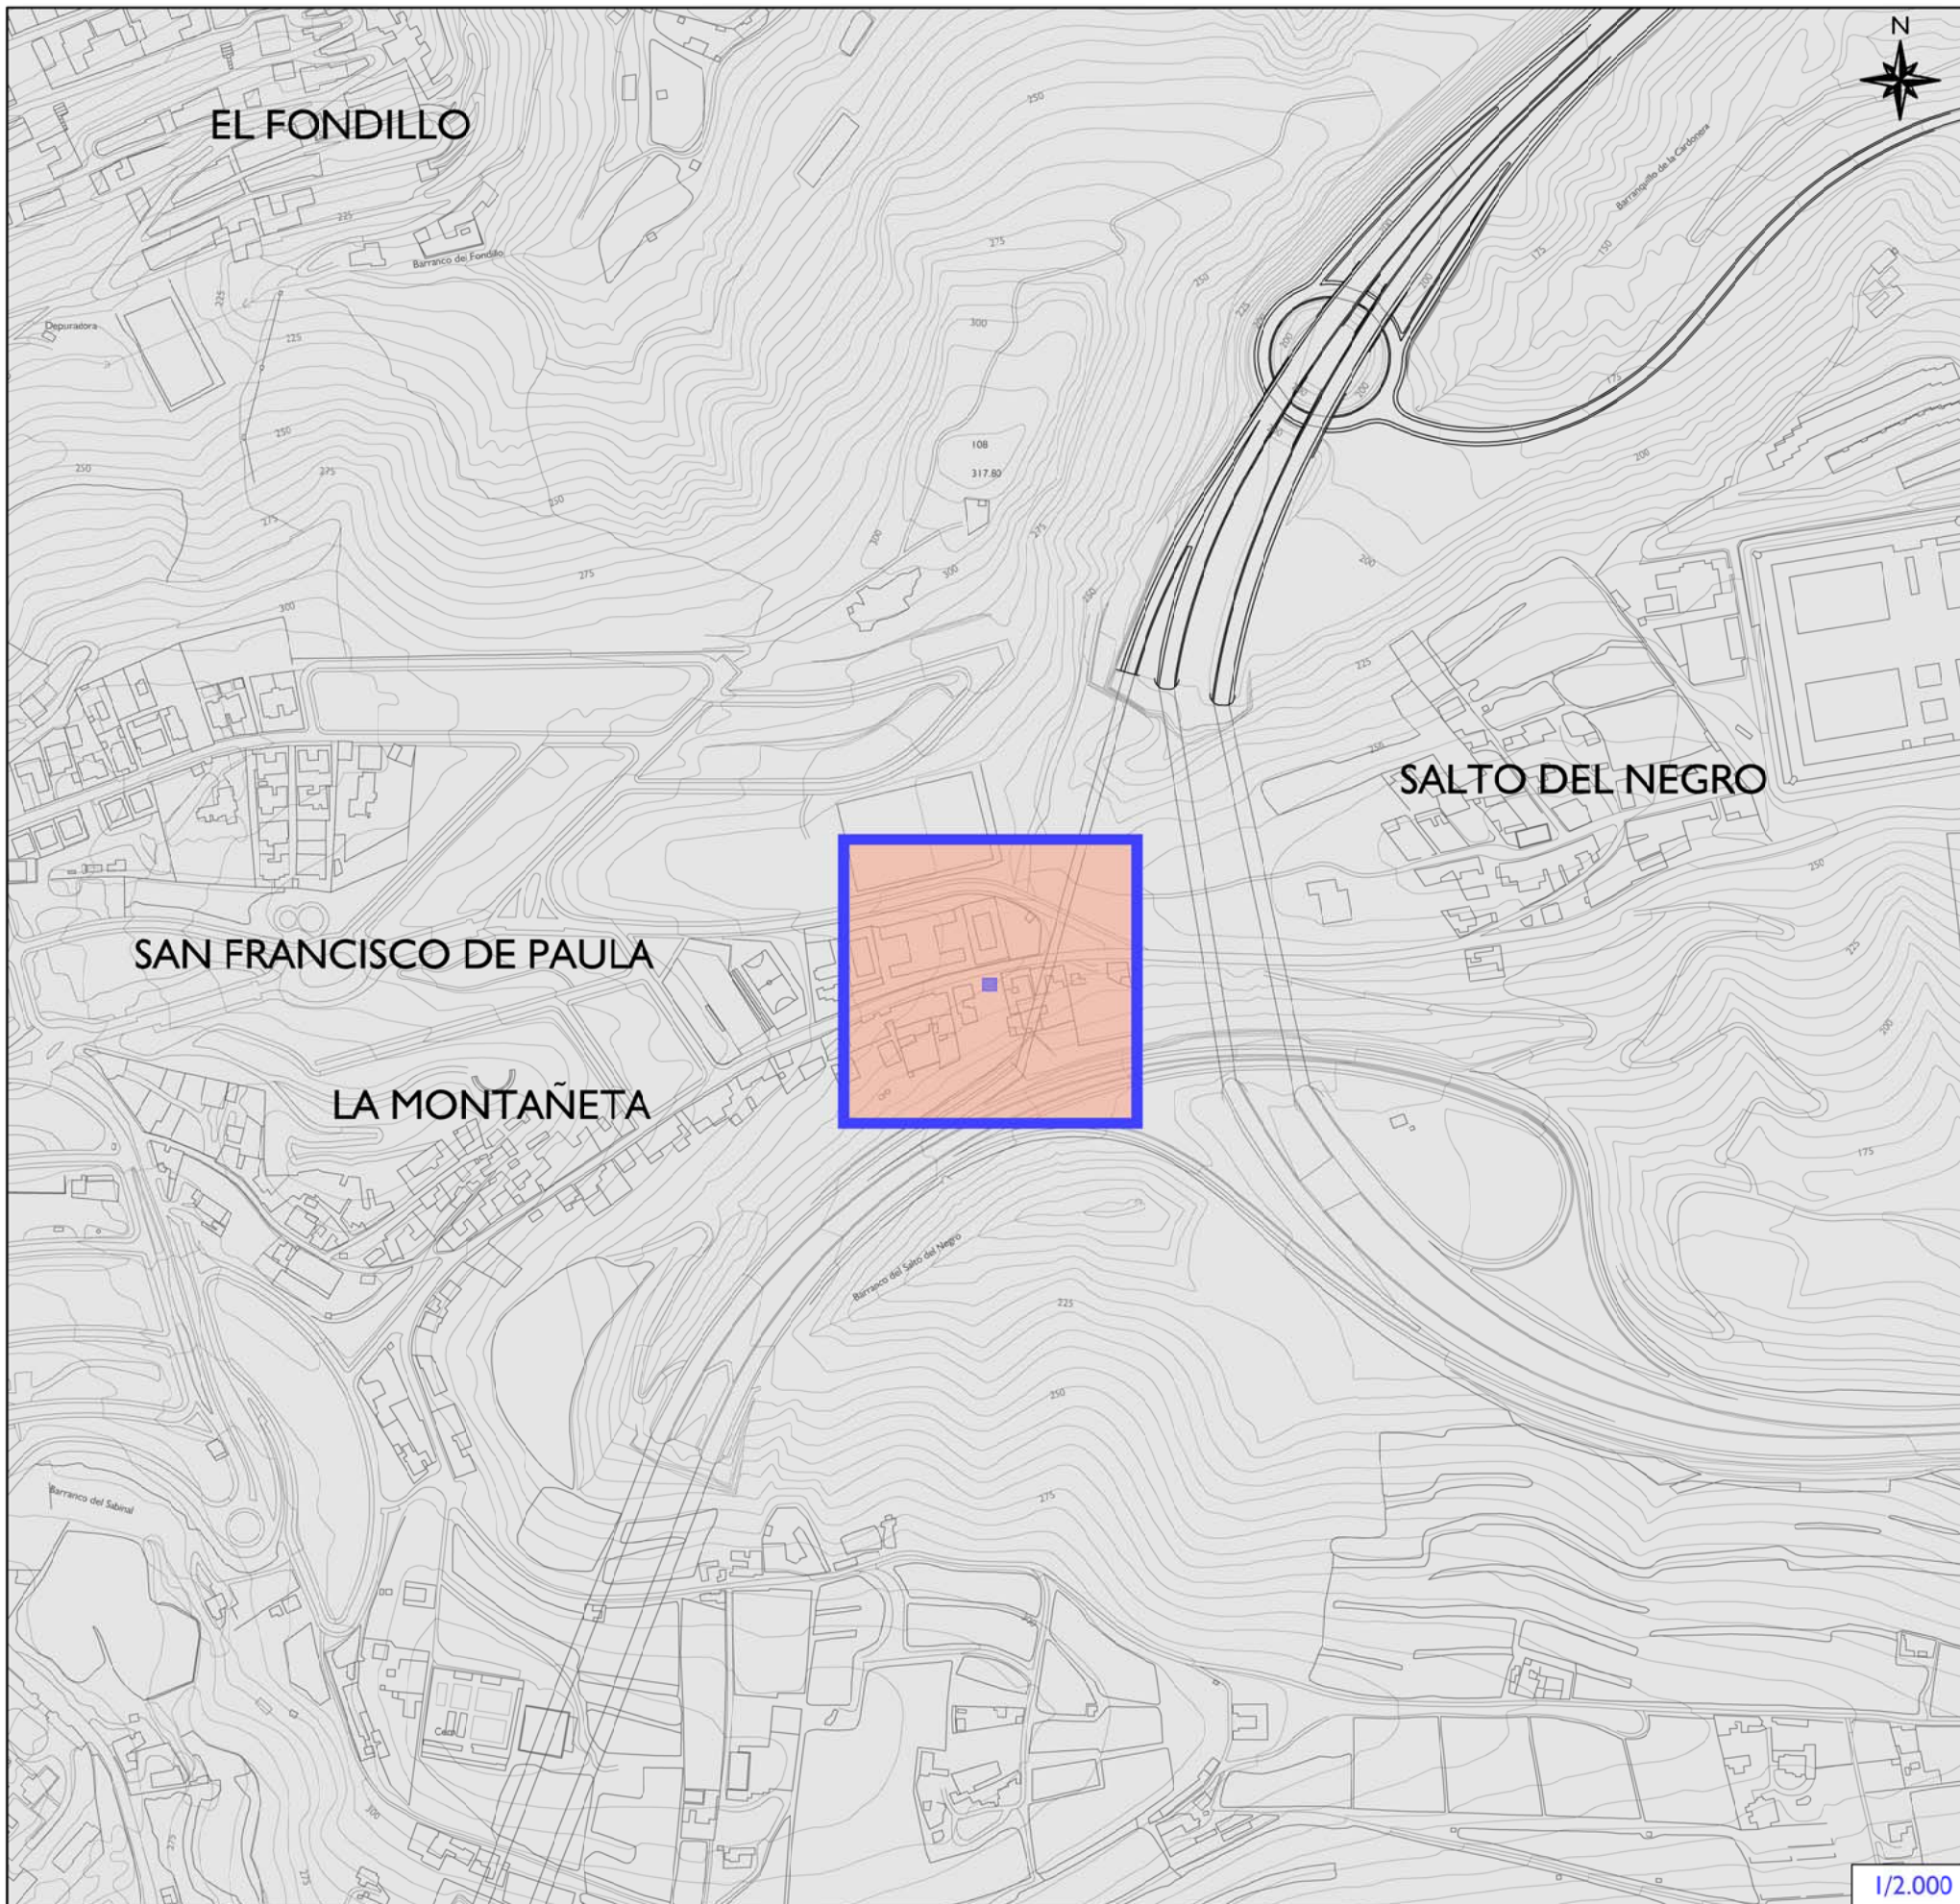

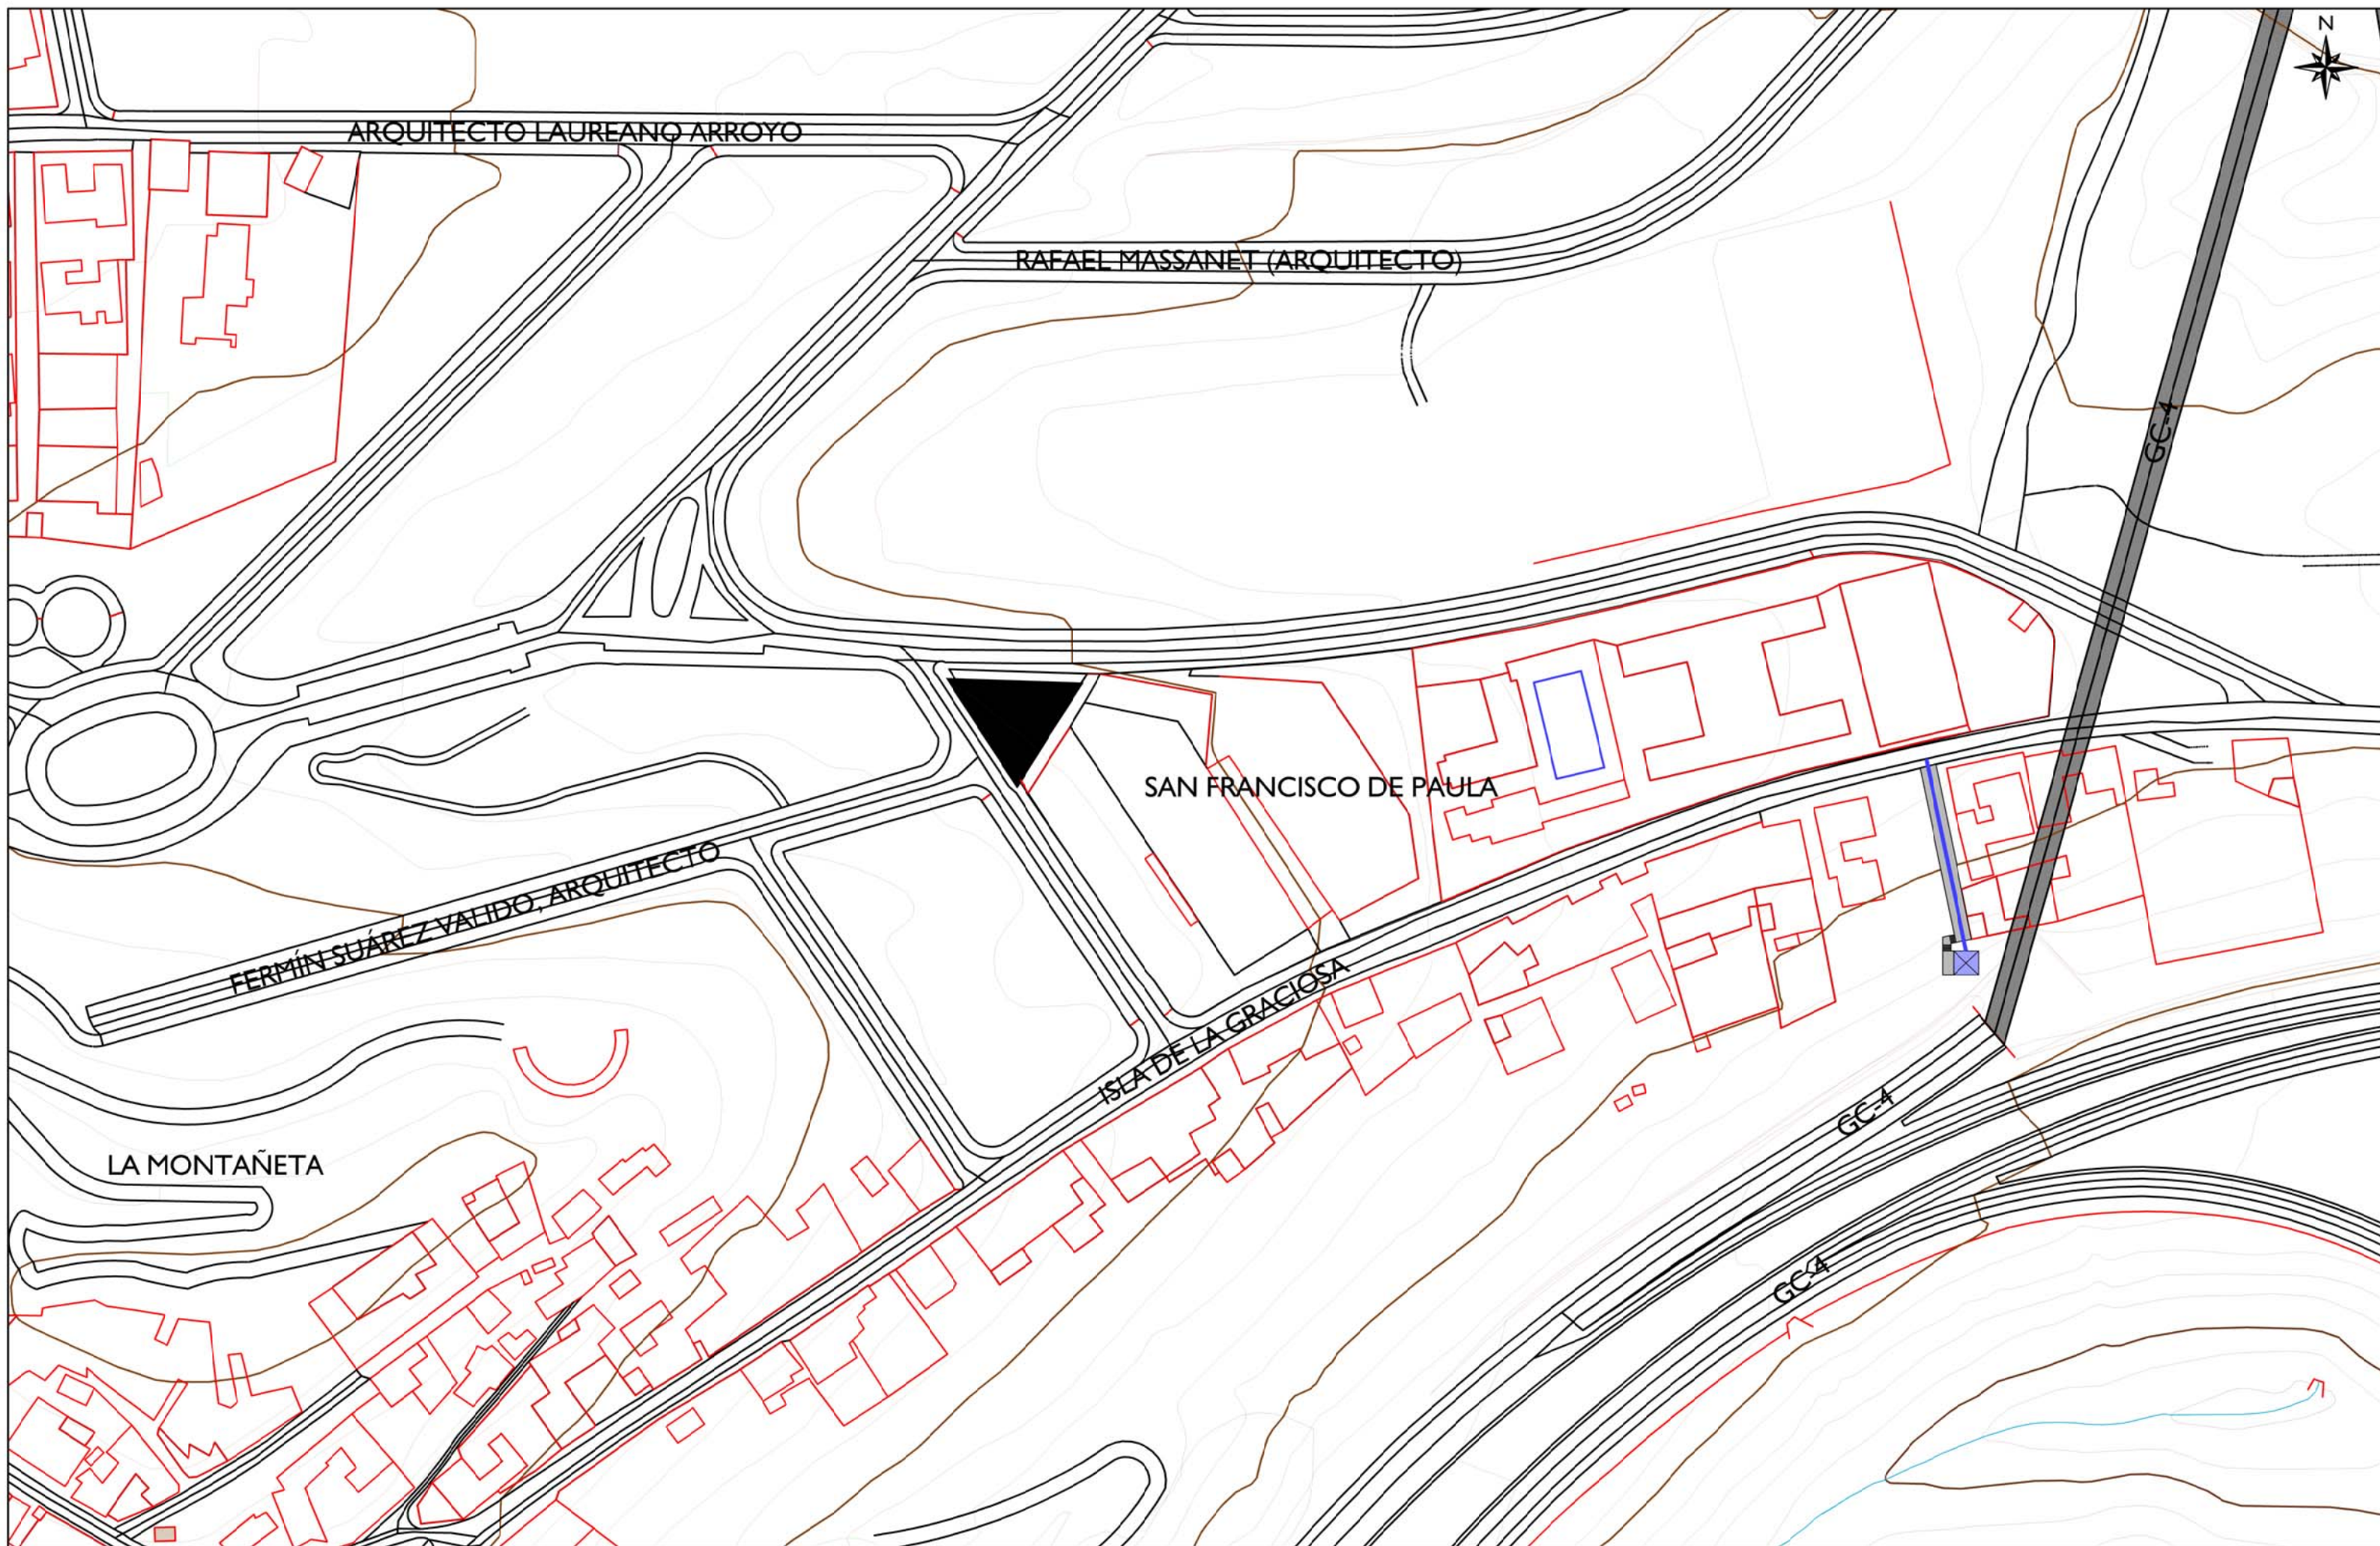

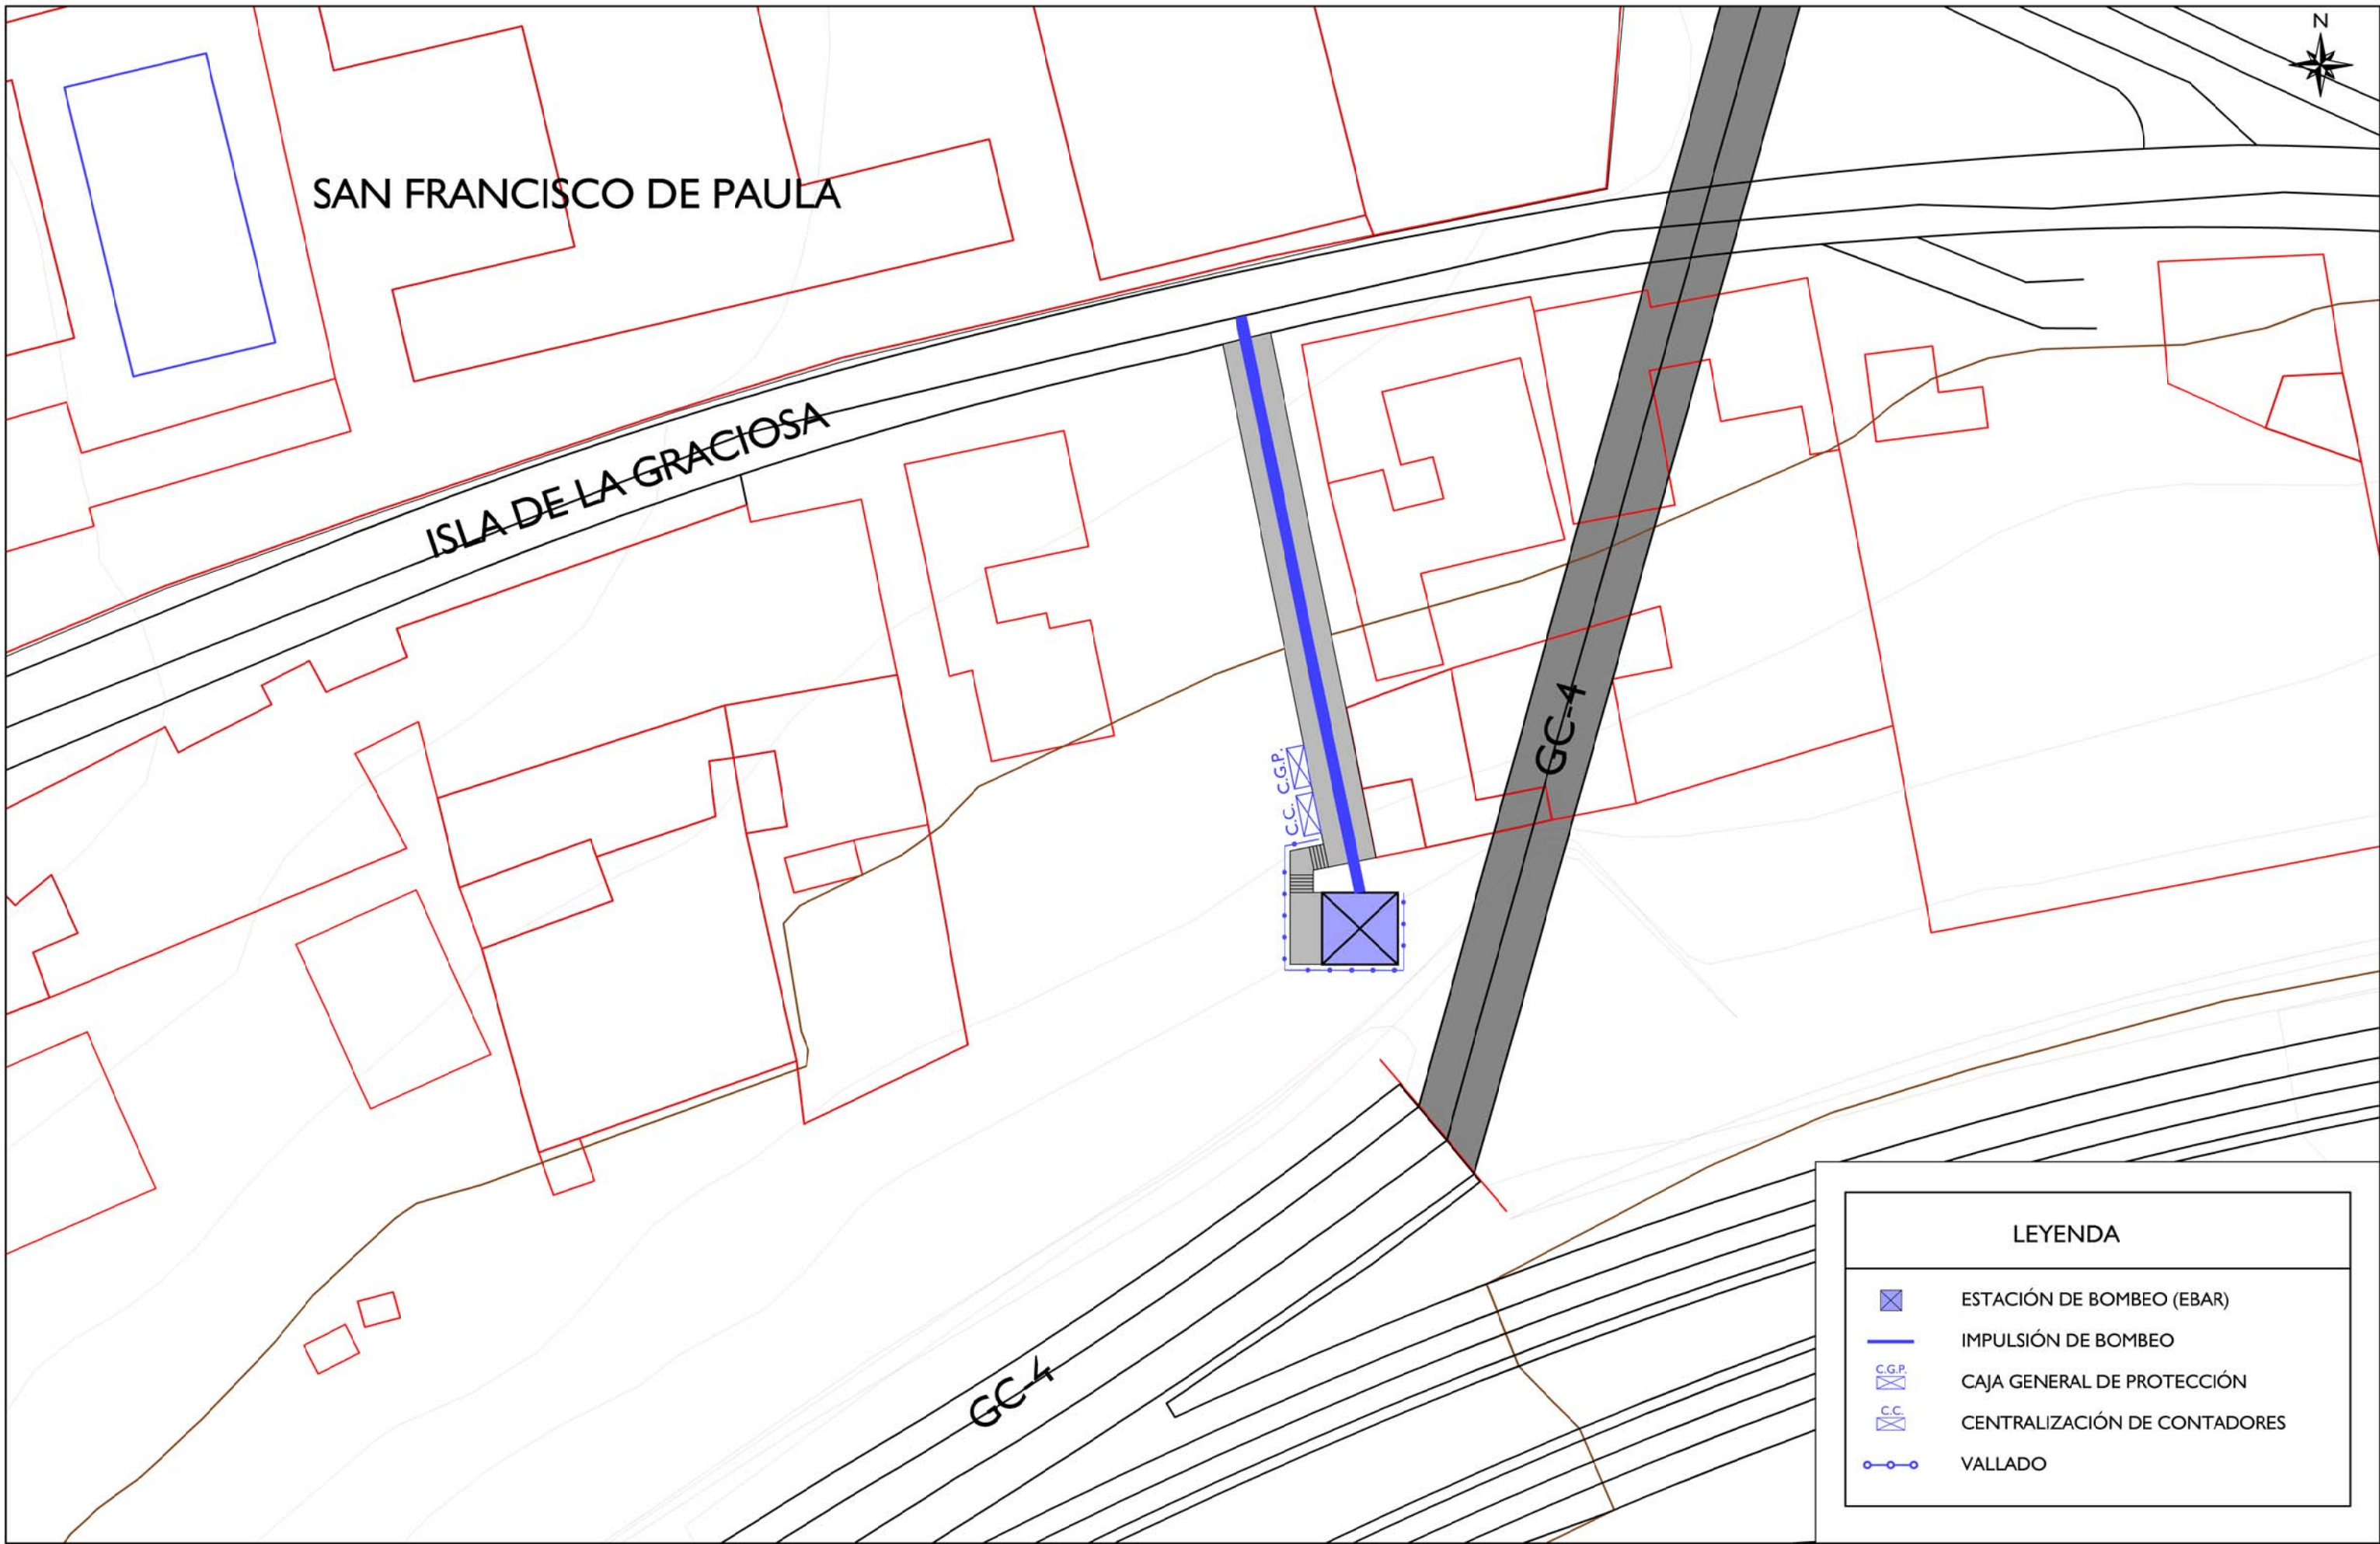

SAN FRANCISCO DE PAULA






ISLA DE LA GRACIOSA




GC-4


GC-4


C.C. C.G.P.

LEYENDA


-  ESTACIÓN DE BOMBEO (EBAR)
-  IMPULSIÓN DE BOMBEO
-  CAJA GENERAL DE PROTECCIÓN
-  CENTRALIZACIÓN DE CONTADORES
-  VALLADO

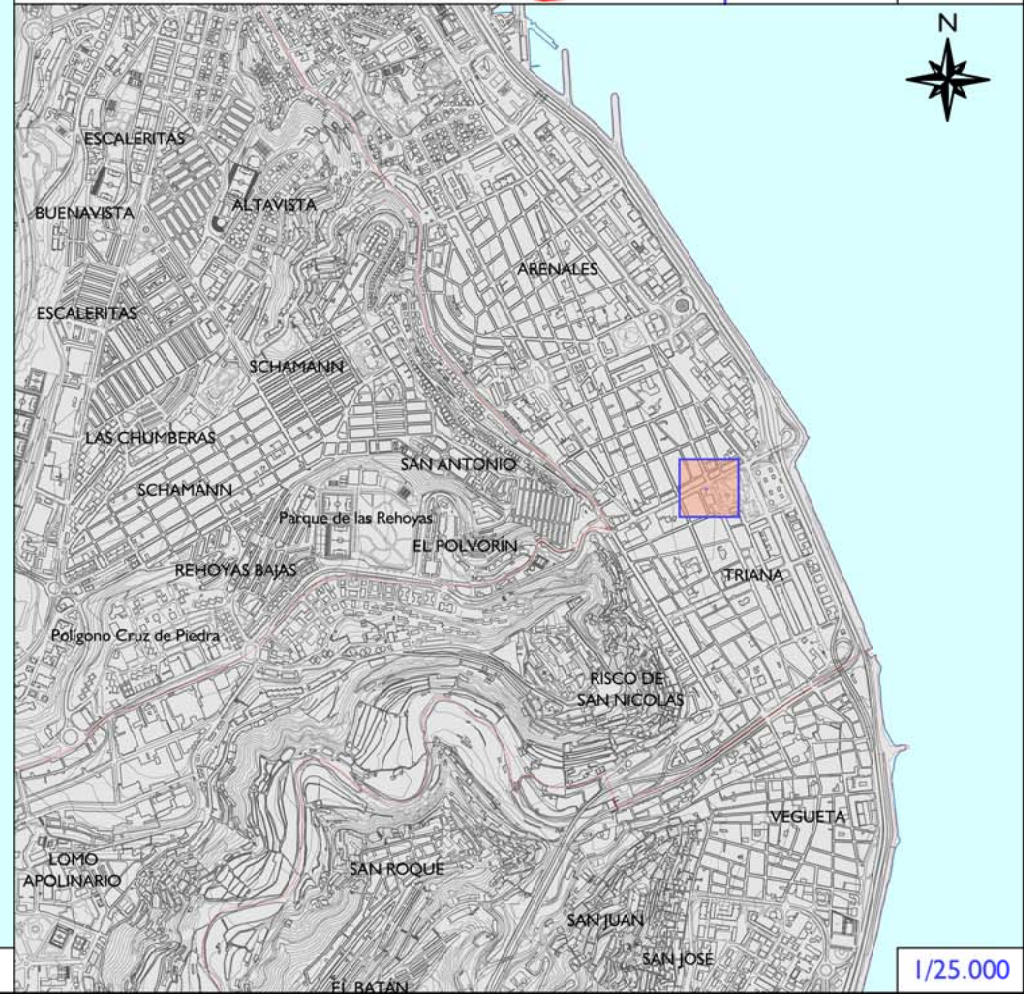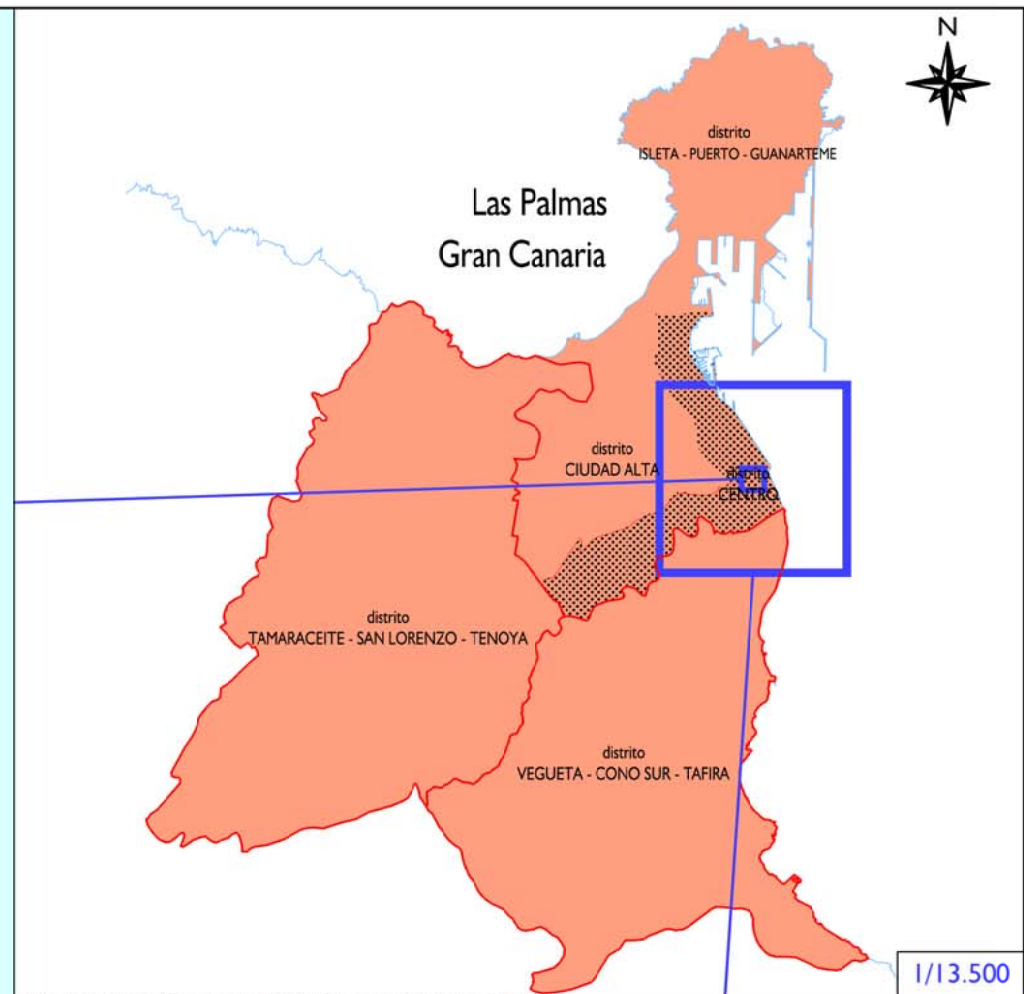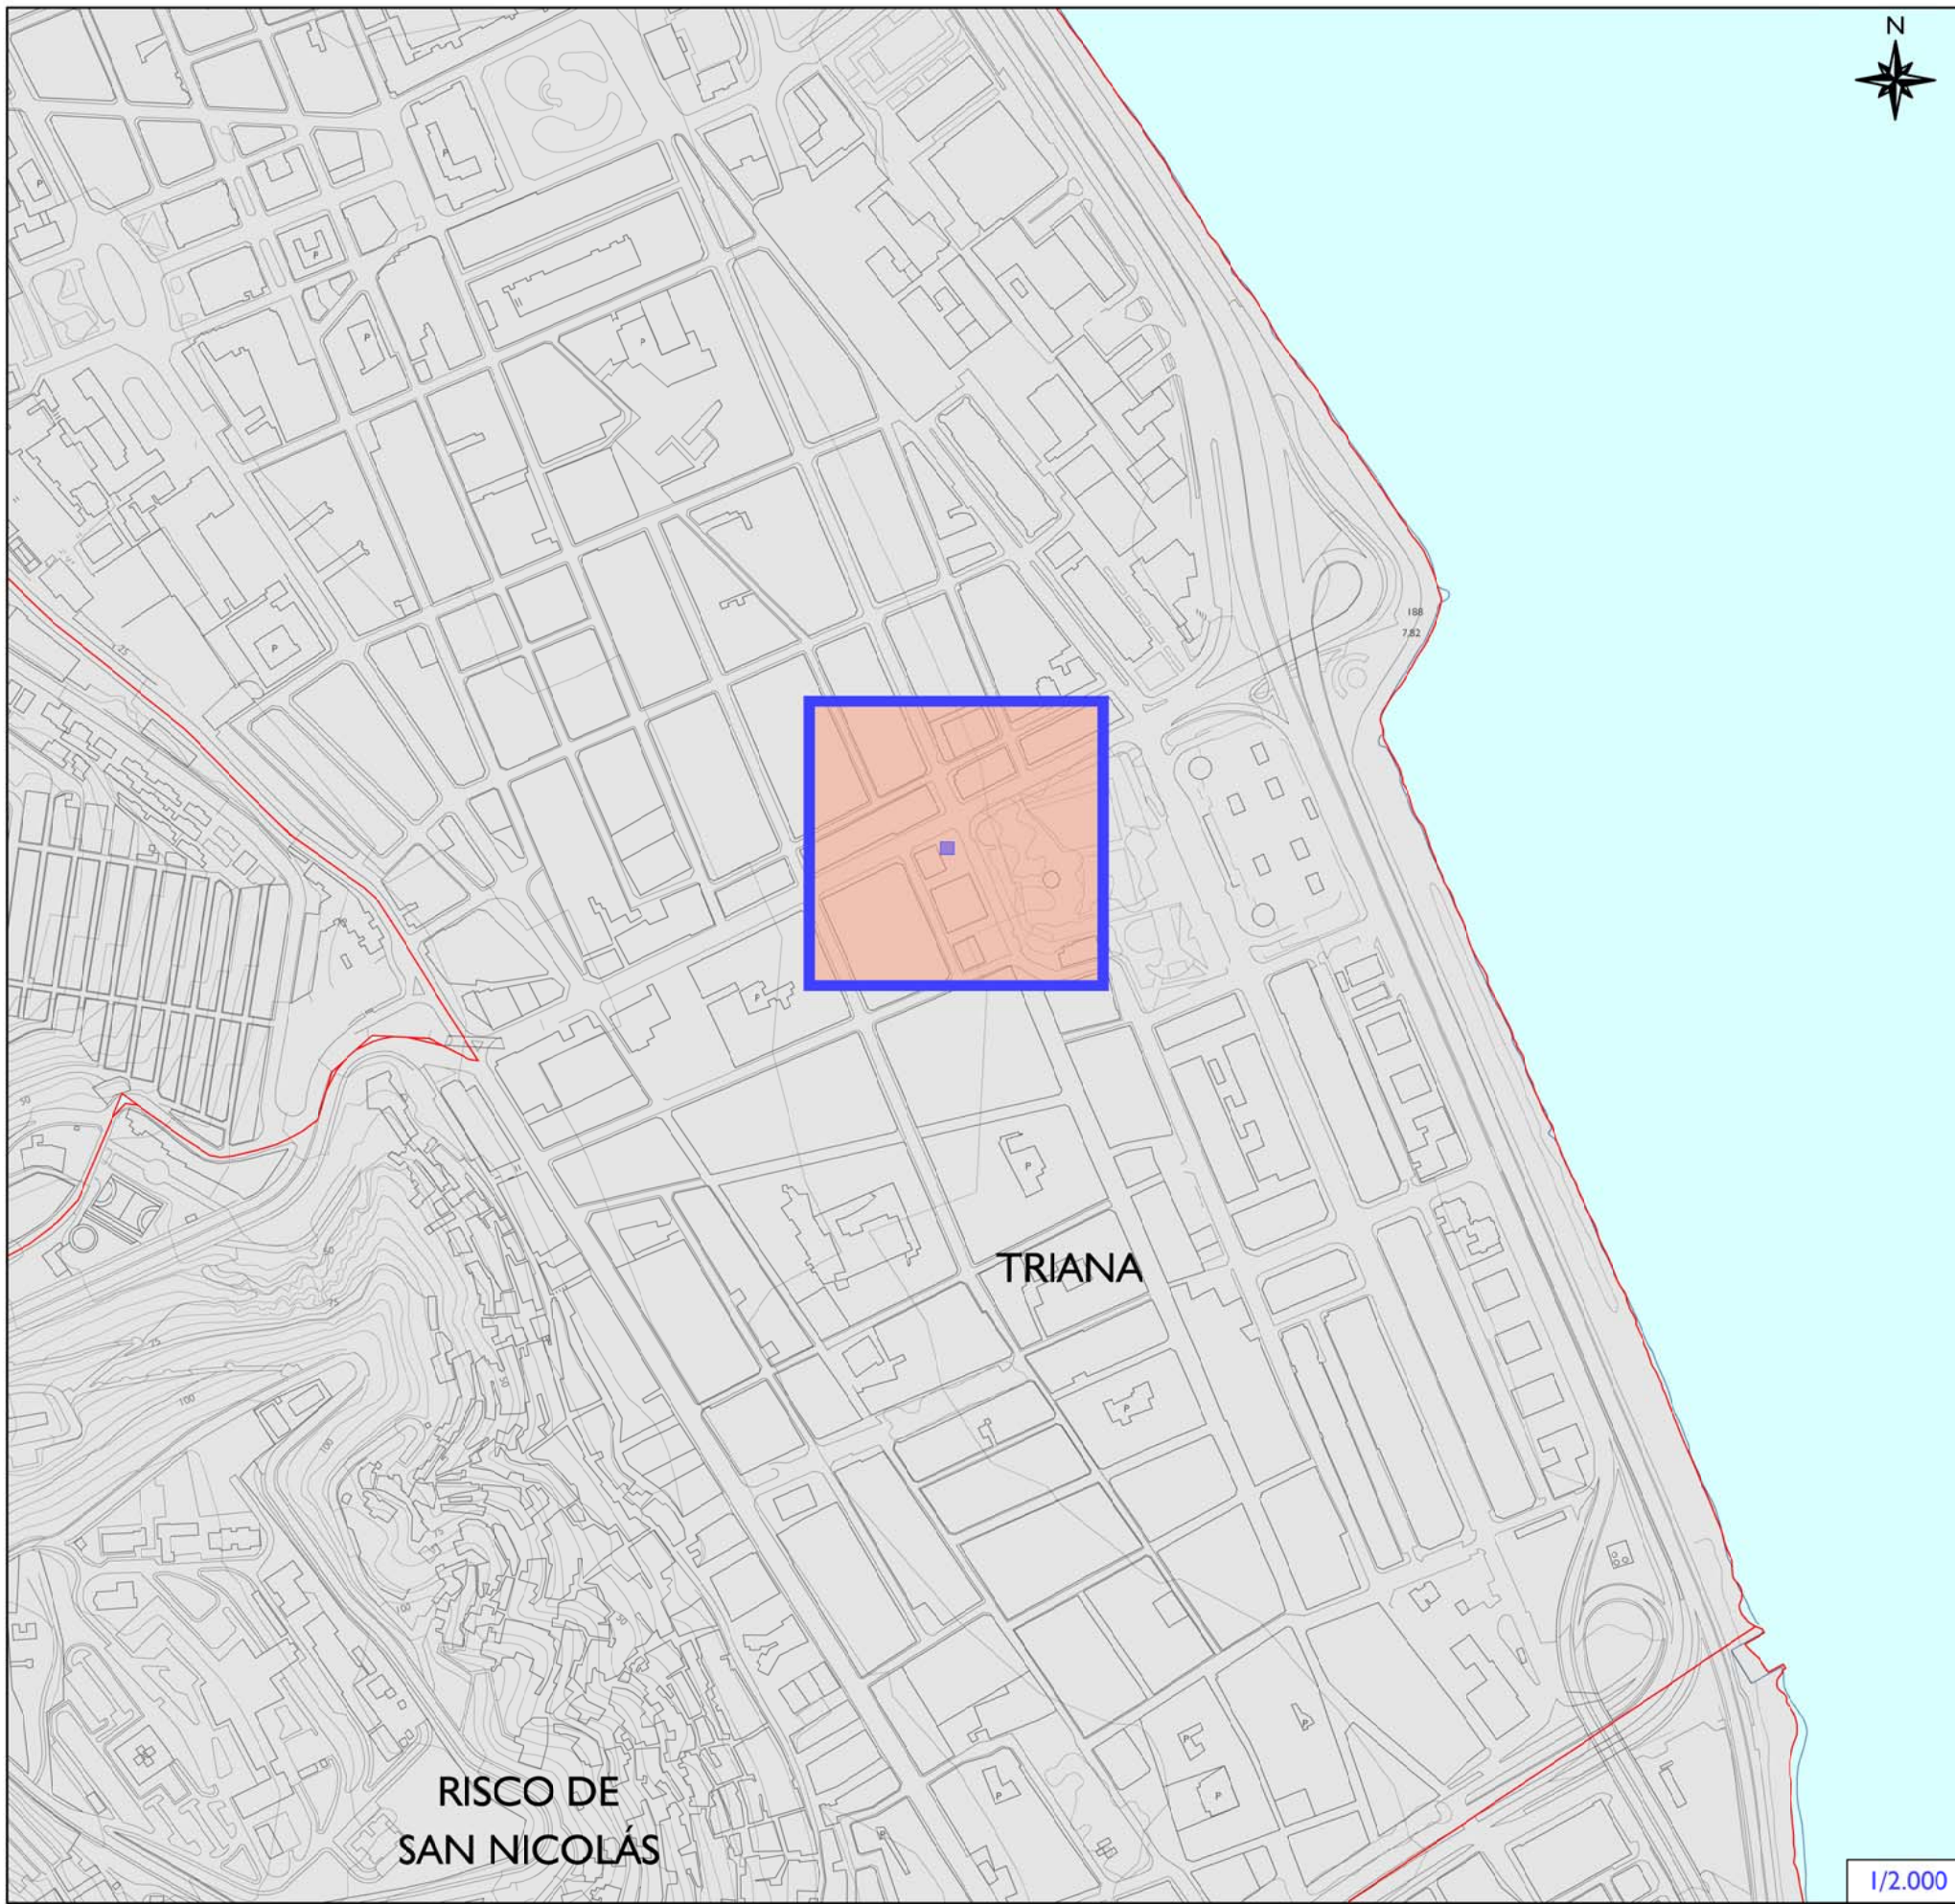

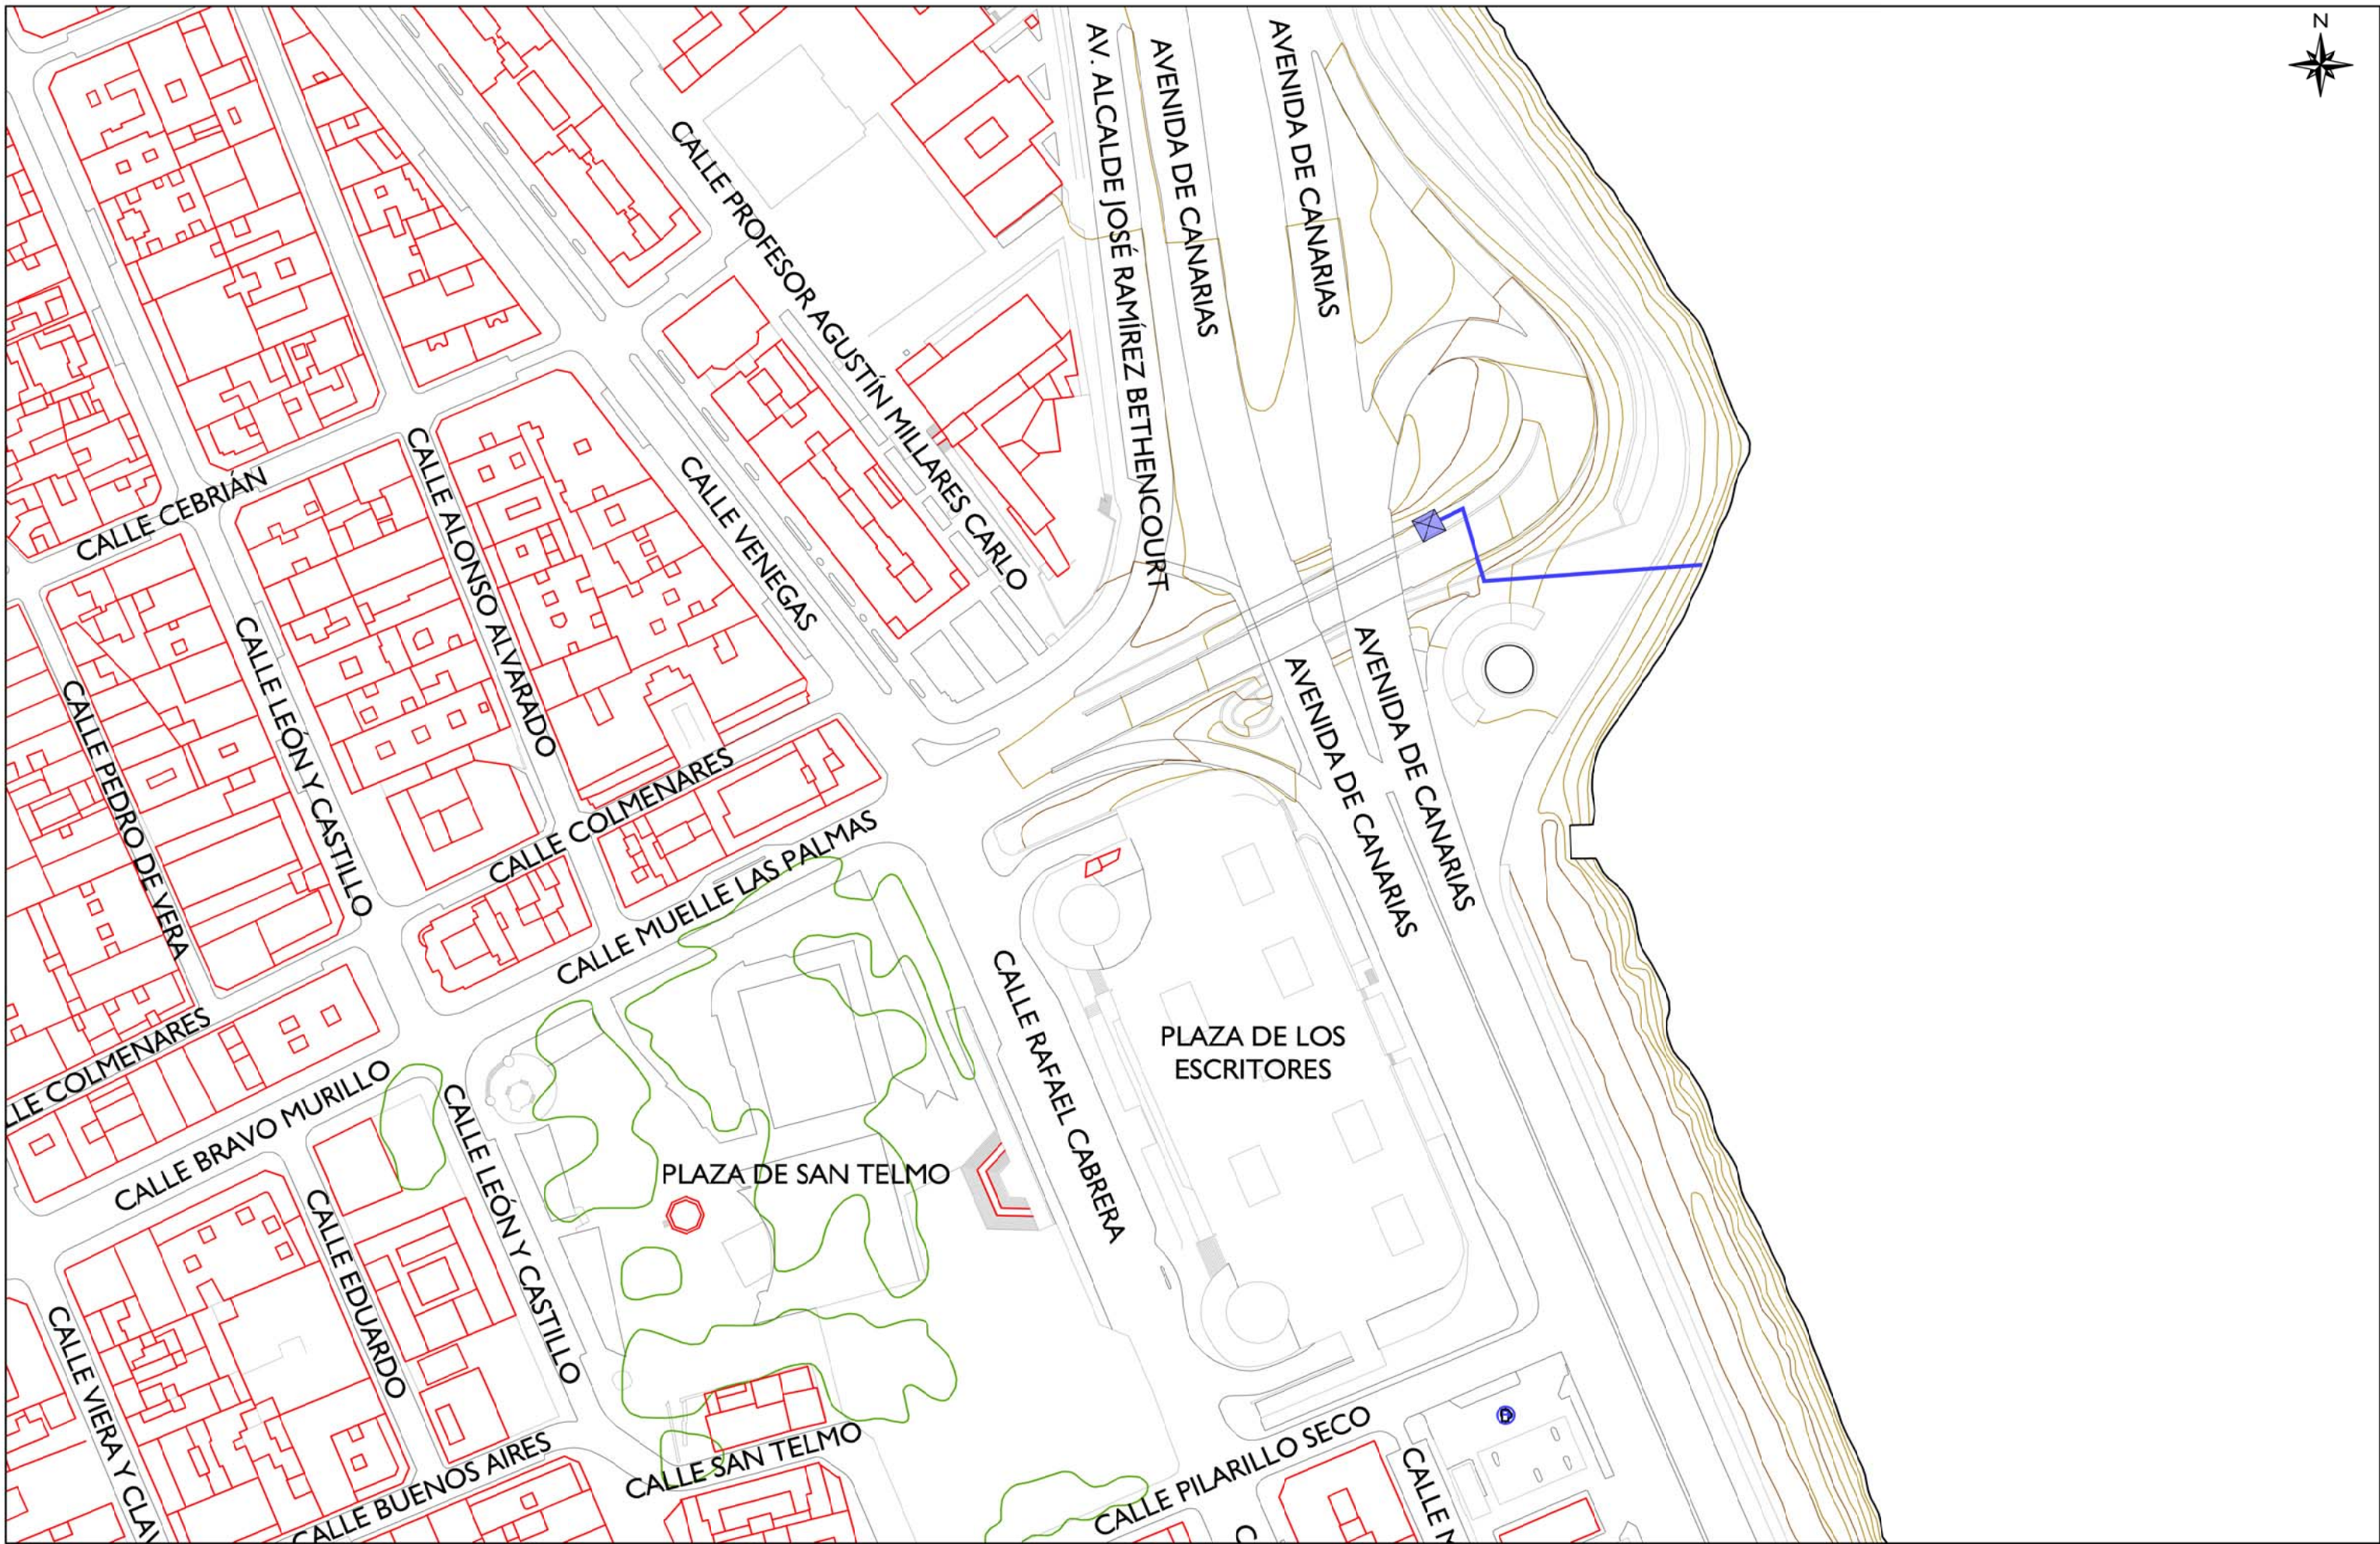

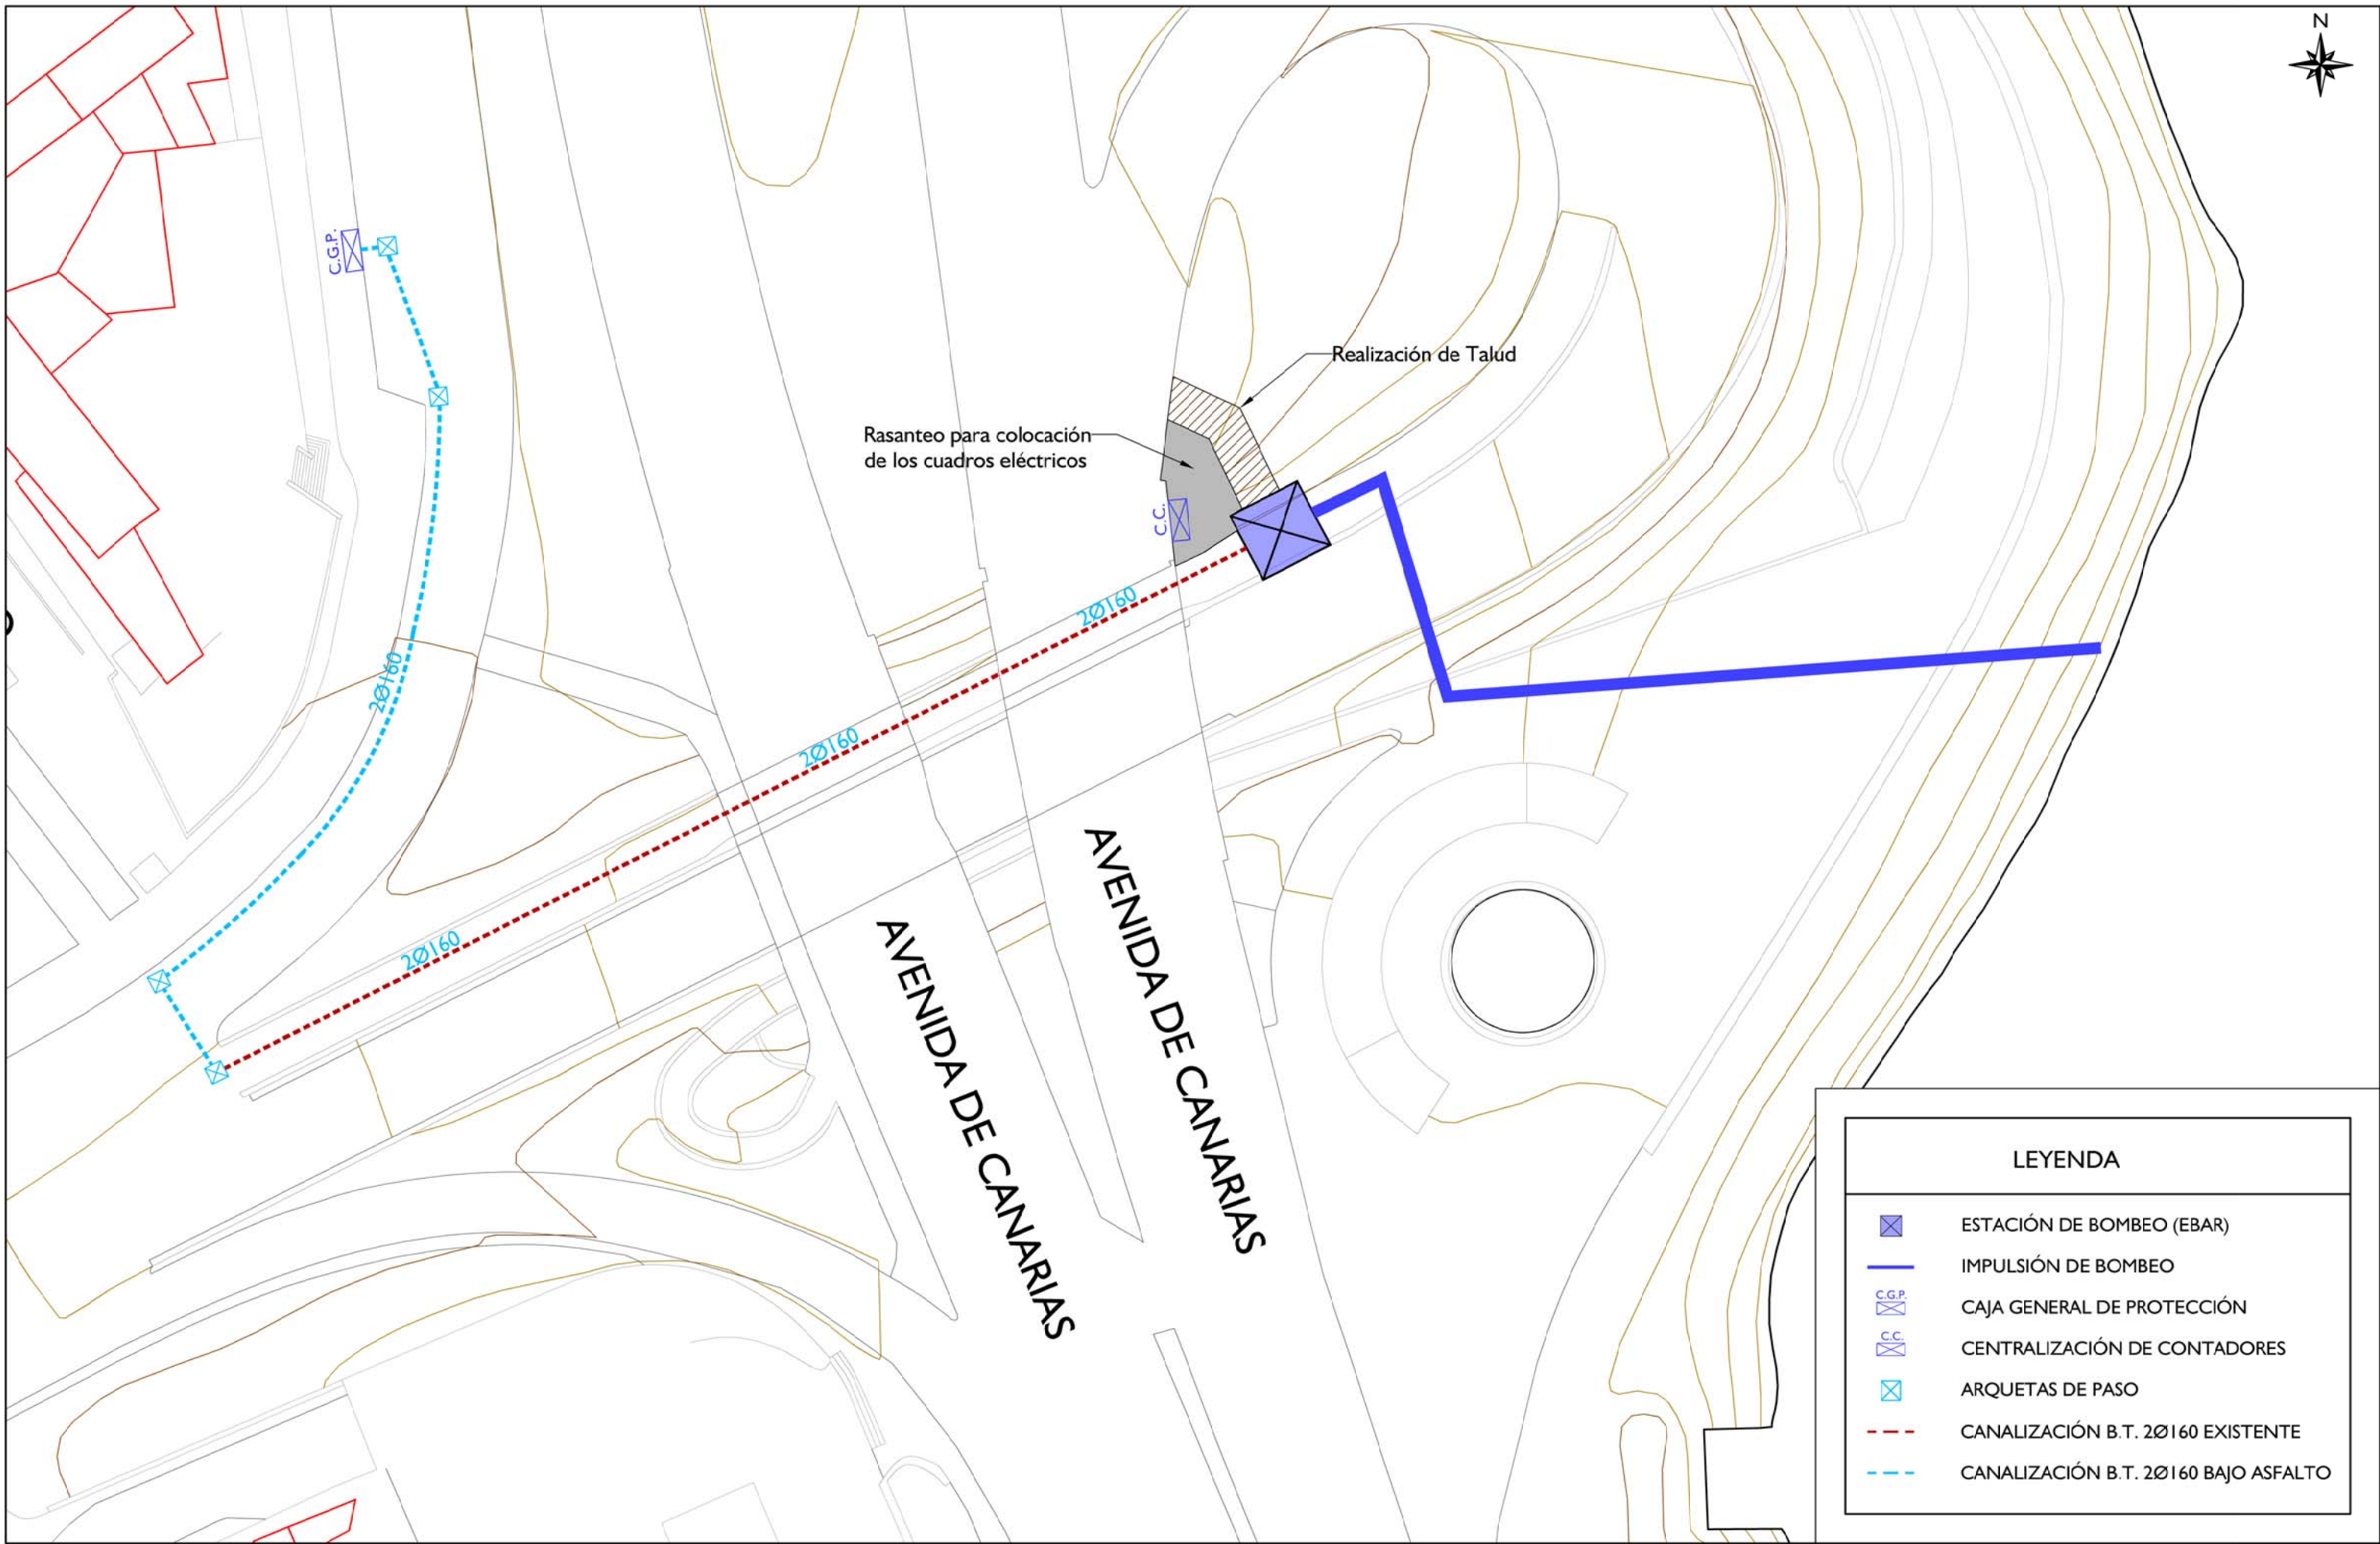

LEYENDA	
	ESTACIÓN DE BOMBEO (EBAR)
	IMPULSIÓN DE BOMBEO
	CAJA GENERAL DE PROTECCIÓN
	CENTRALIZACIÓN DE CONTADORES
	ARQUETAS DE PASO
	CANALIZACIÓN B.T. 2Ø160 EXISTENTE
	CANALIZACIÓN B.T. 2Ø160 BAJO ASFALTO

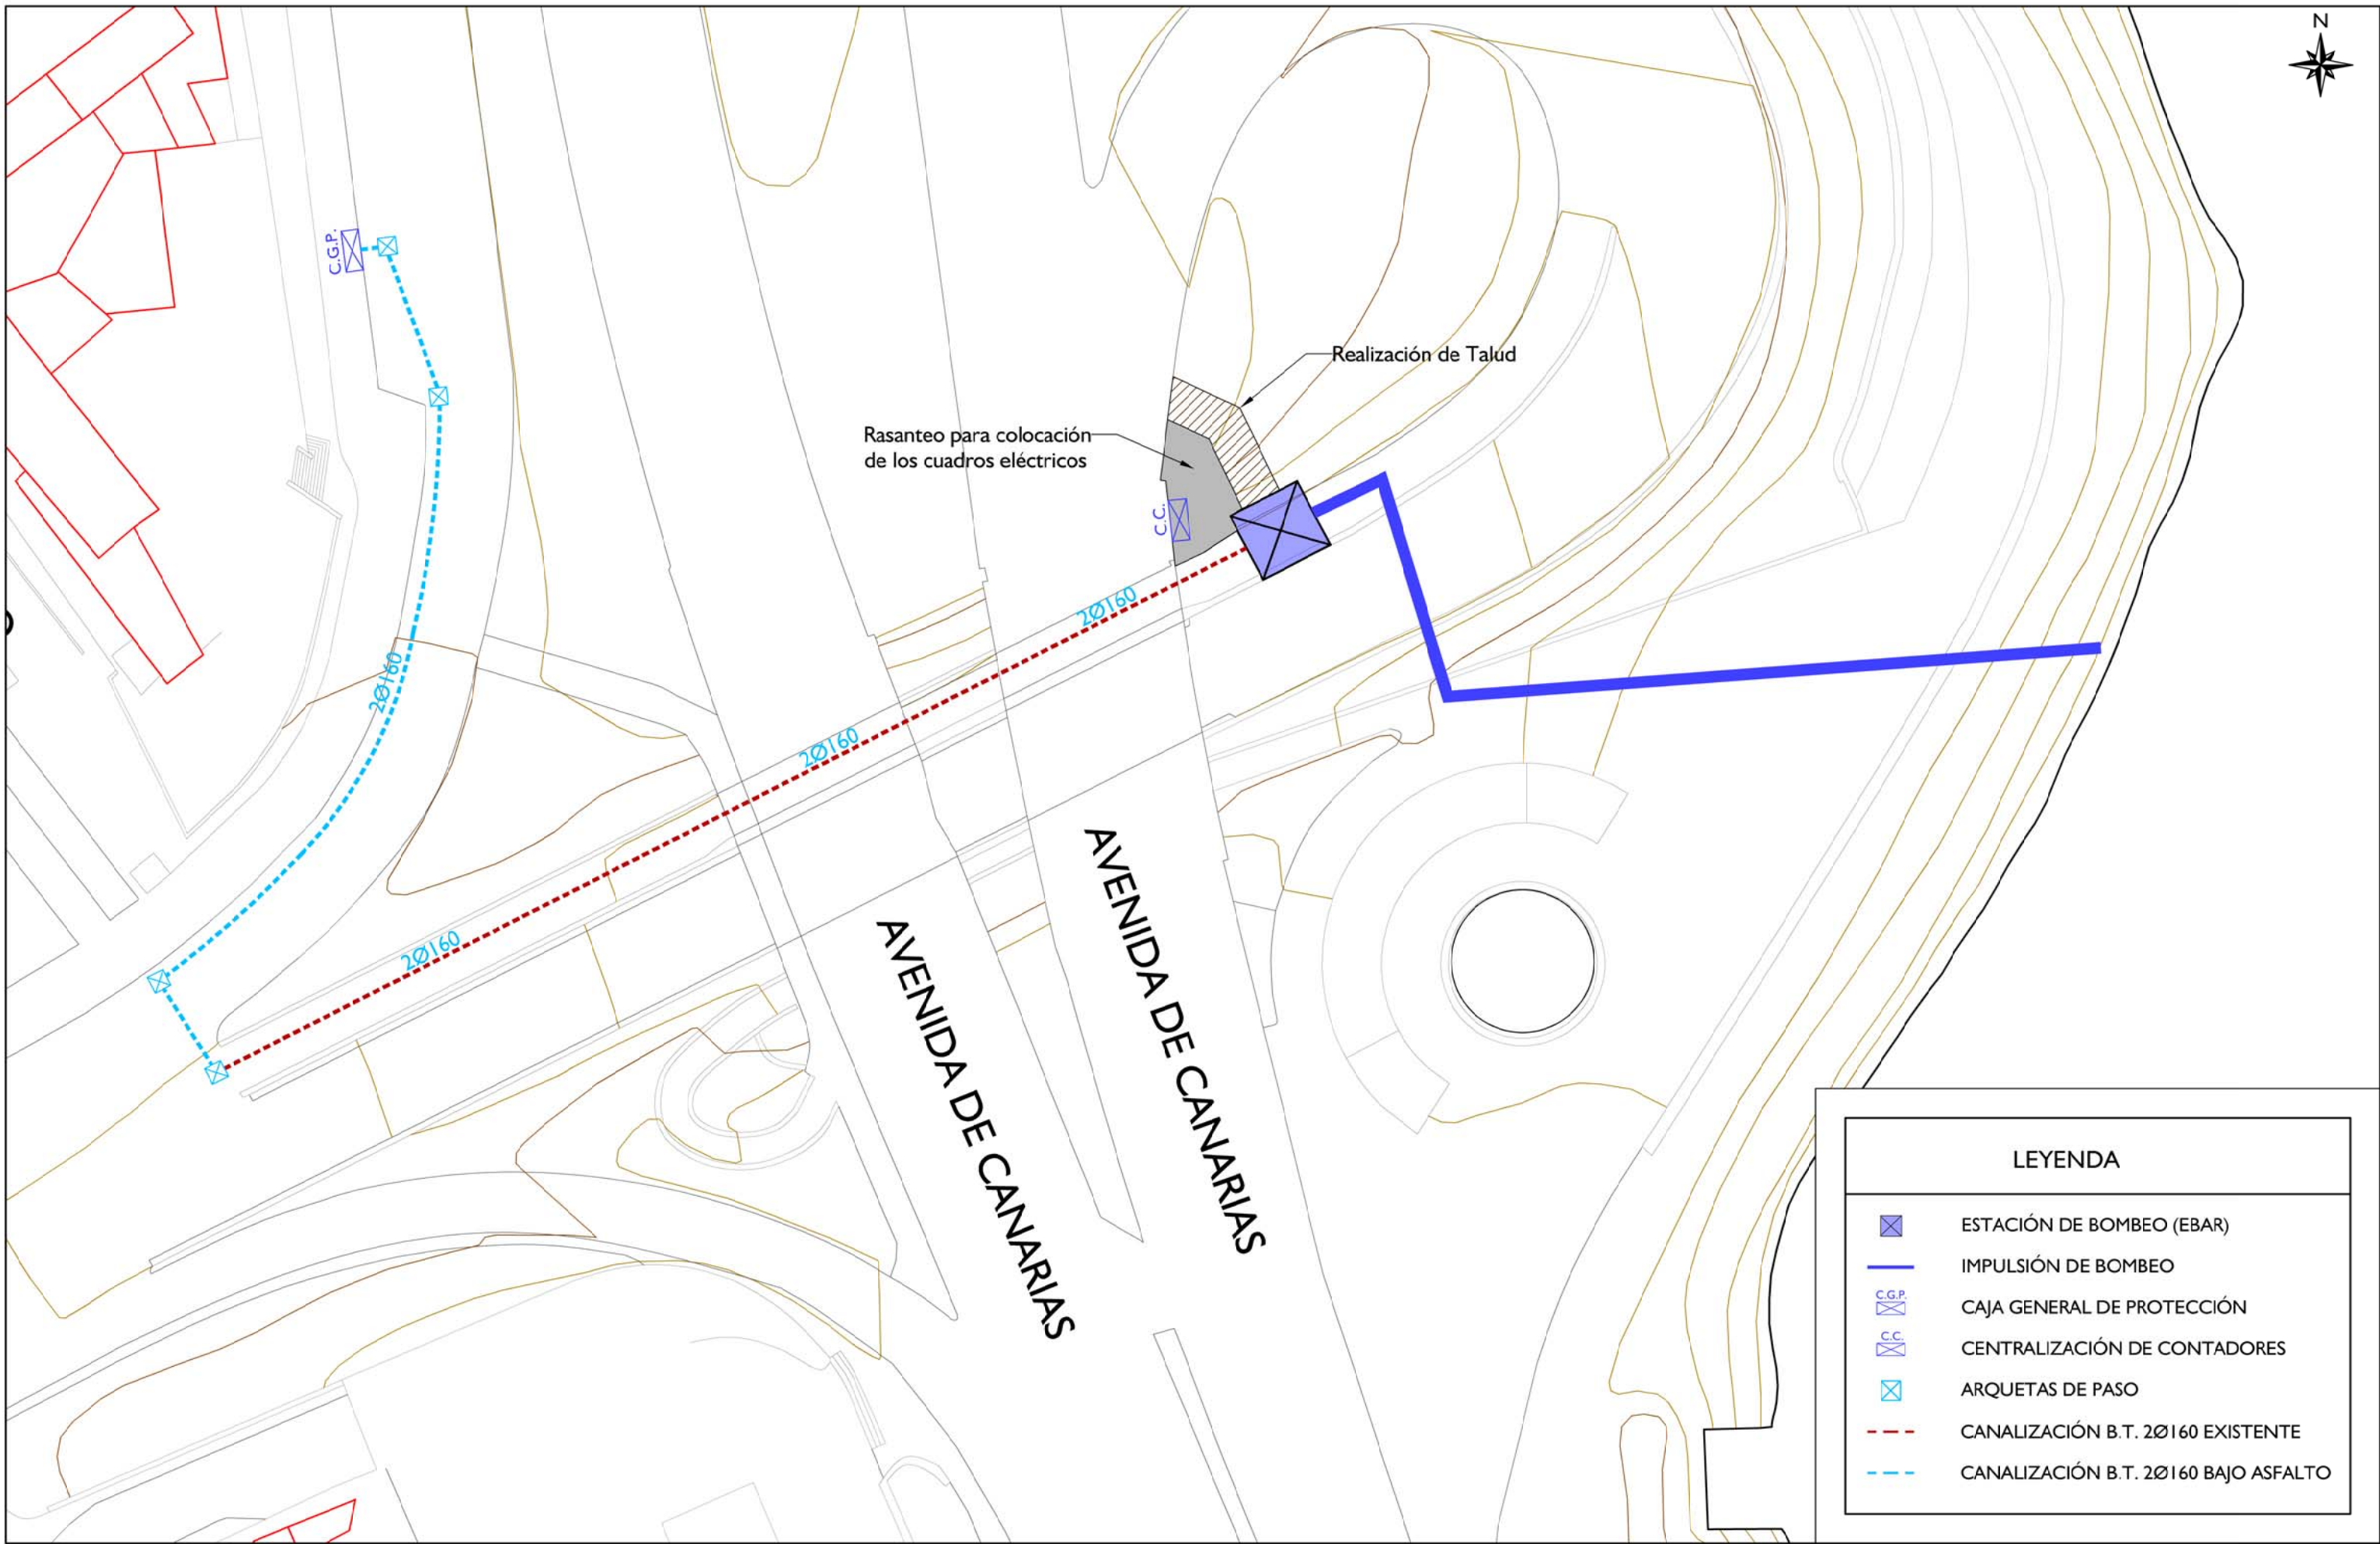

LEYENDA	
	ESTACIÓN DE BOMBEO (EBAR)
	IMPULSIÓN DE BOMBEO
	CAJA GENERAL DE PROTECCIÓN
	CENTRALIZACIÓN DE CONTADORES
	ARQUETAS DE PASO
	CANALIZACIÓN B.T. 2Ø160 EXISTENTE
	CANALIZACIÓN B.T. 2Ø160 BAJO ASFALTO